


RUA SANTANA

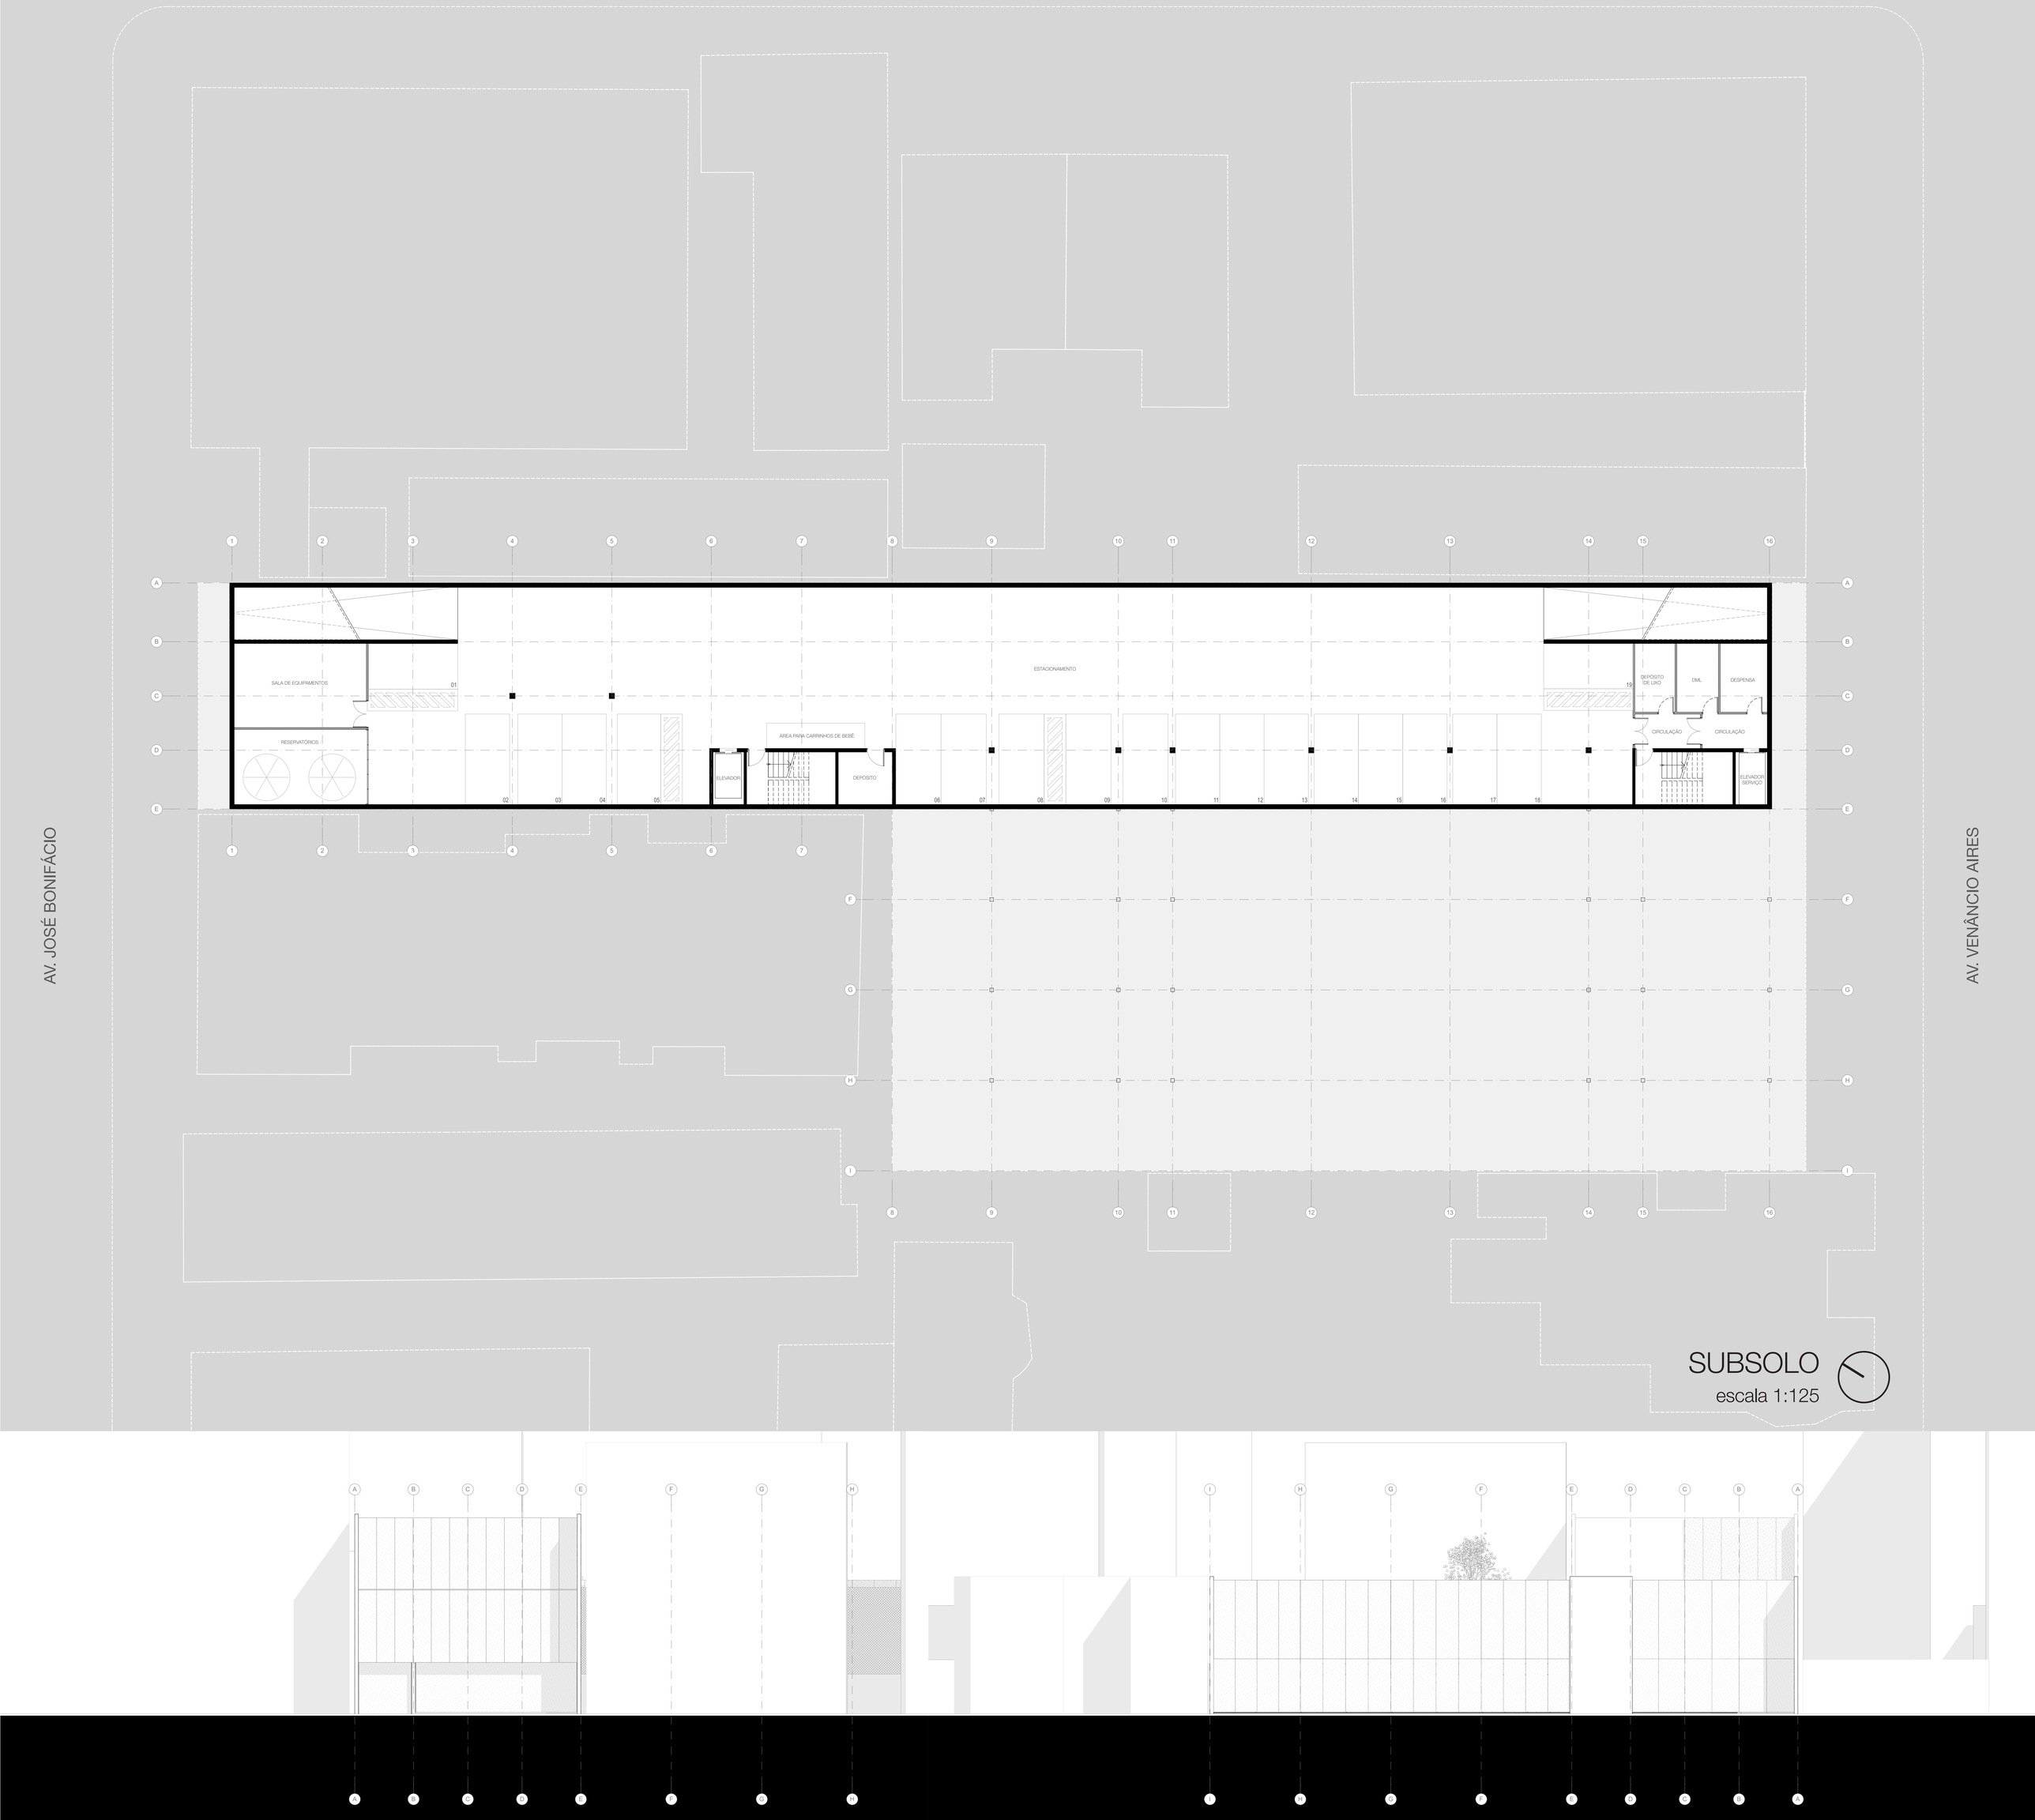

SUBSOLO
escala 1:125

FACHADA NOROESTE
escala 1:125

FACHADA SUDESTE
escala 1:125

CID
CENTRO INTEGRADO DE DESENVOLVIMENTO

[ACADÊMICA: ERIKA TESCH HARTMANN]
[ORIENTADORA: MARIA LUIZA SANVITTO]
[TCC | FA | UFRGS | 2017/1]