


RUA SANTANA

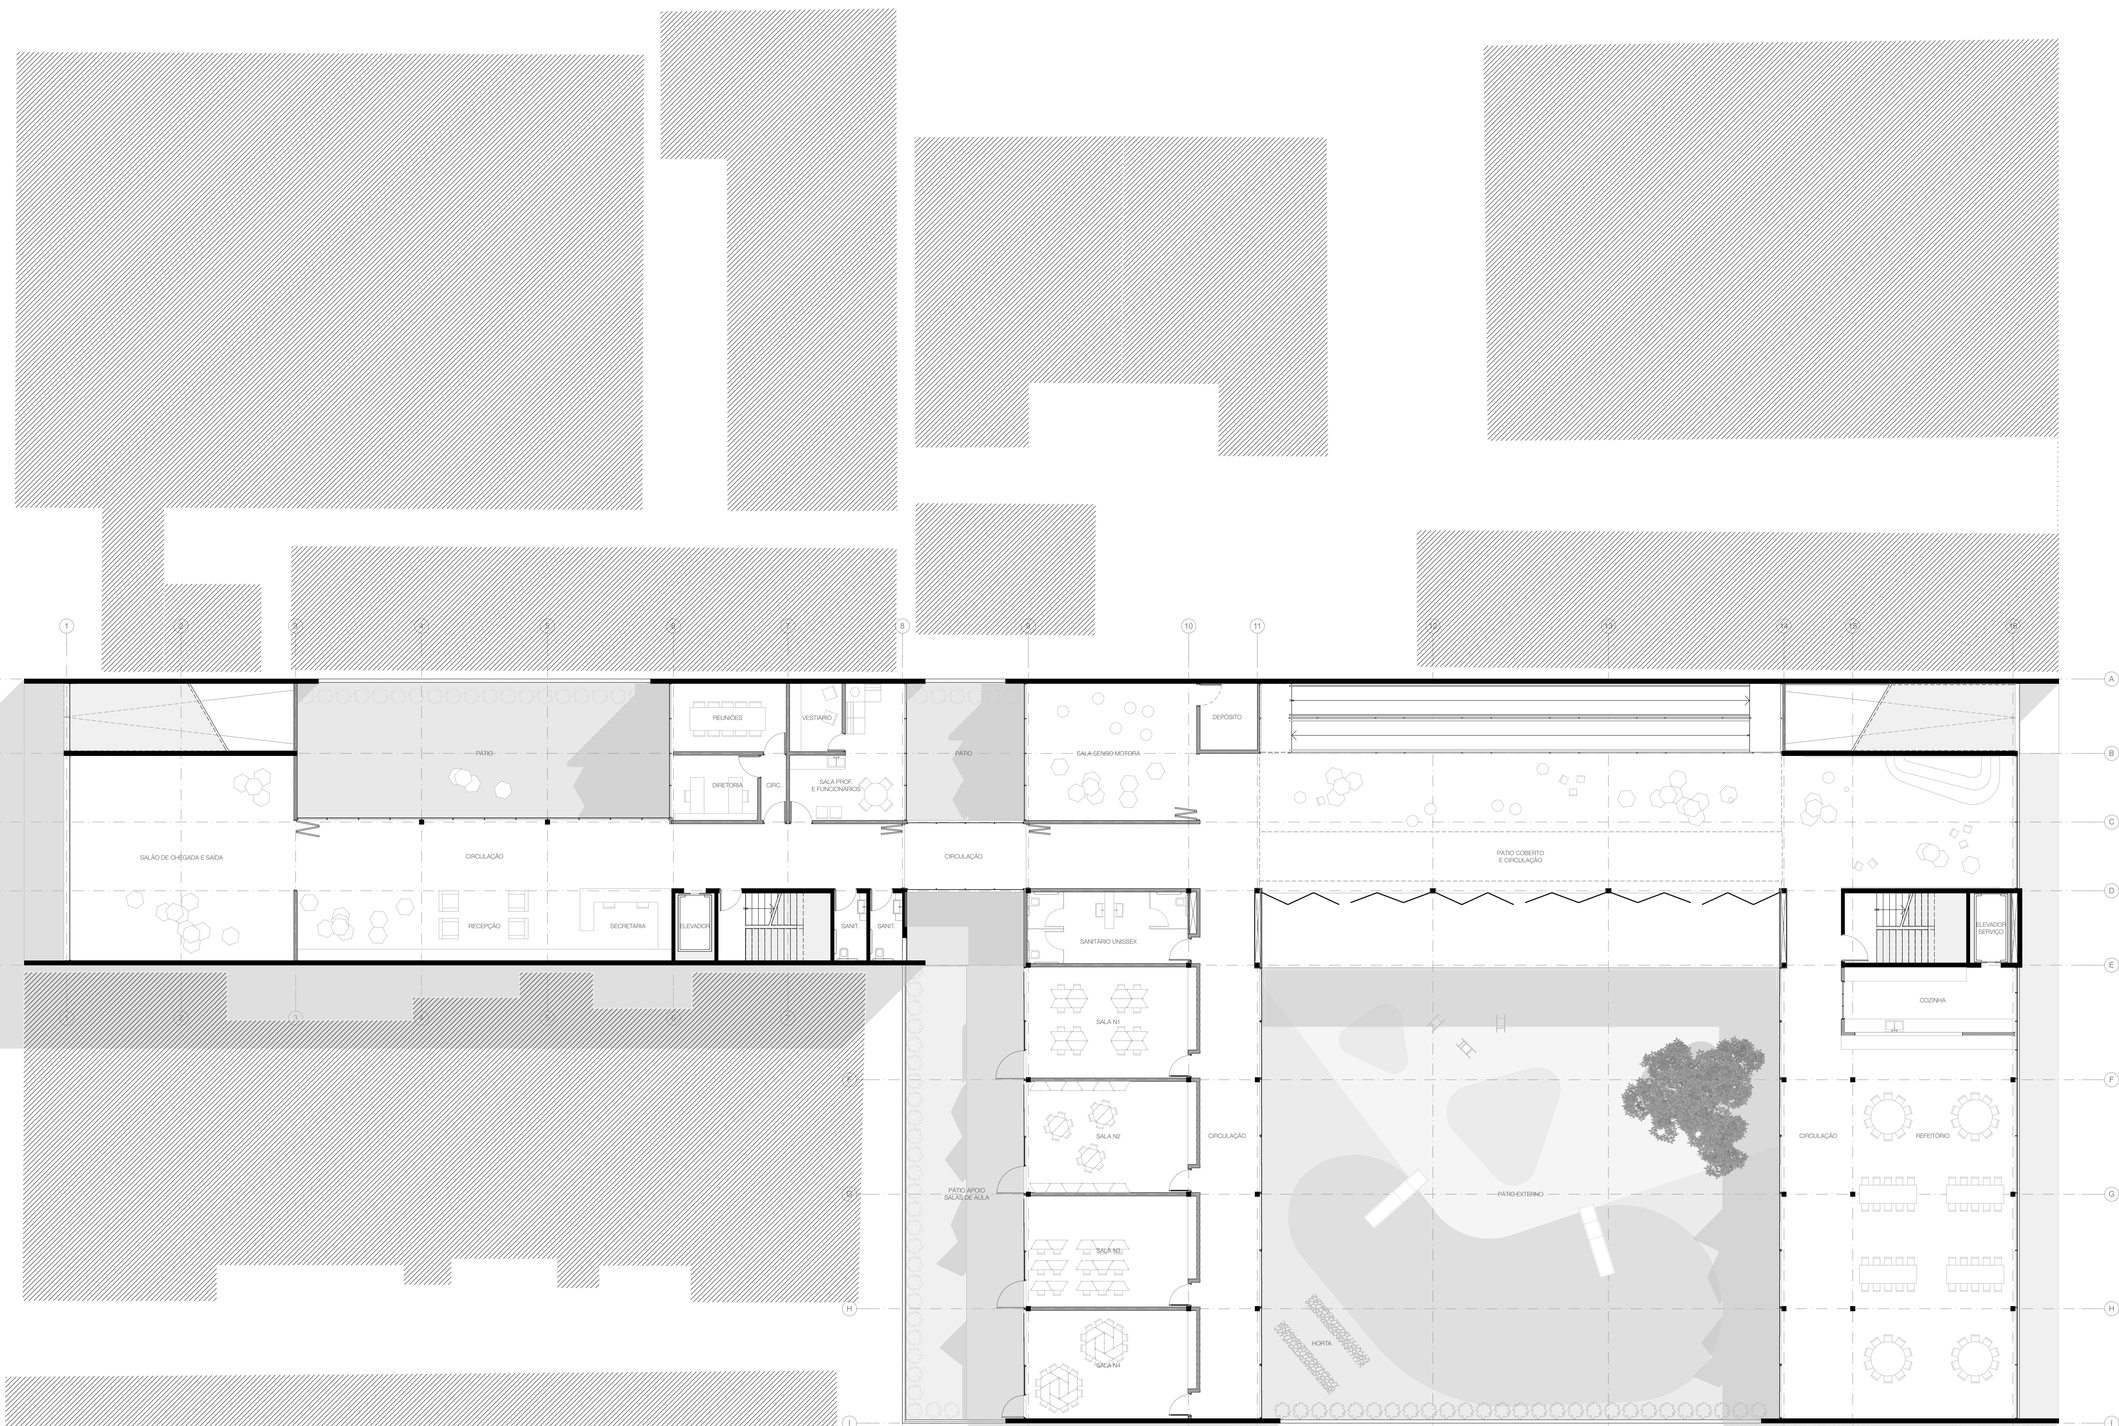

AV. JOSÉ BONIFÁCIO

AV. VENÂNCIO AIRES

PAVIMENTO TÉRREO
escala 1:125

CORTE AA
escala 1:125

CID
CENTRO INTEGRADO DE DESENVOLVIMENTO

[ACADÊMICA: ERIKA TESCH HARTMANN]
[ORIENTADORA: MARIA LUIZA SANVITTO]
[TCC | FA | UFRGS | 2017/1]