


RUA SANTANA

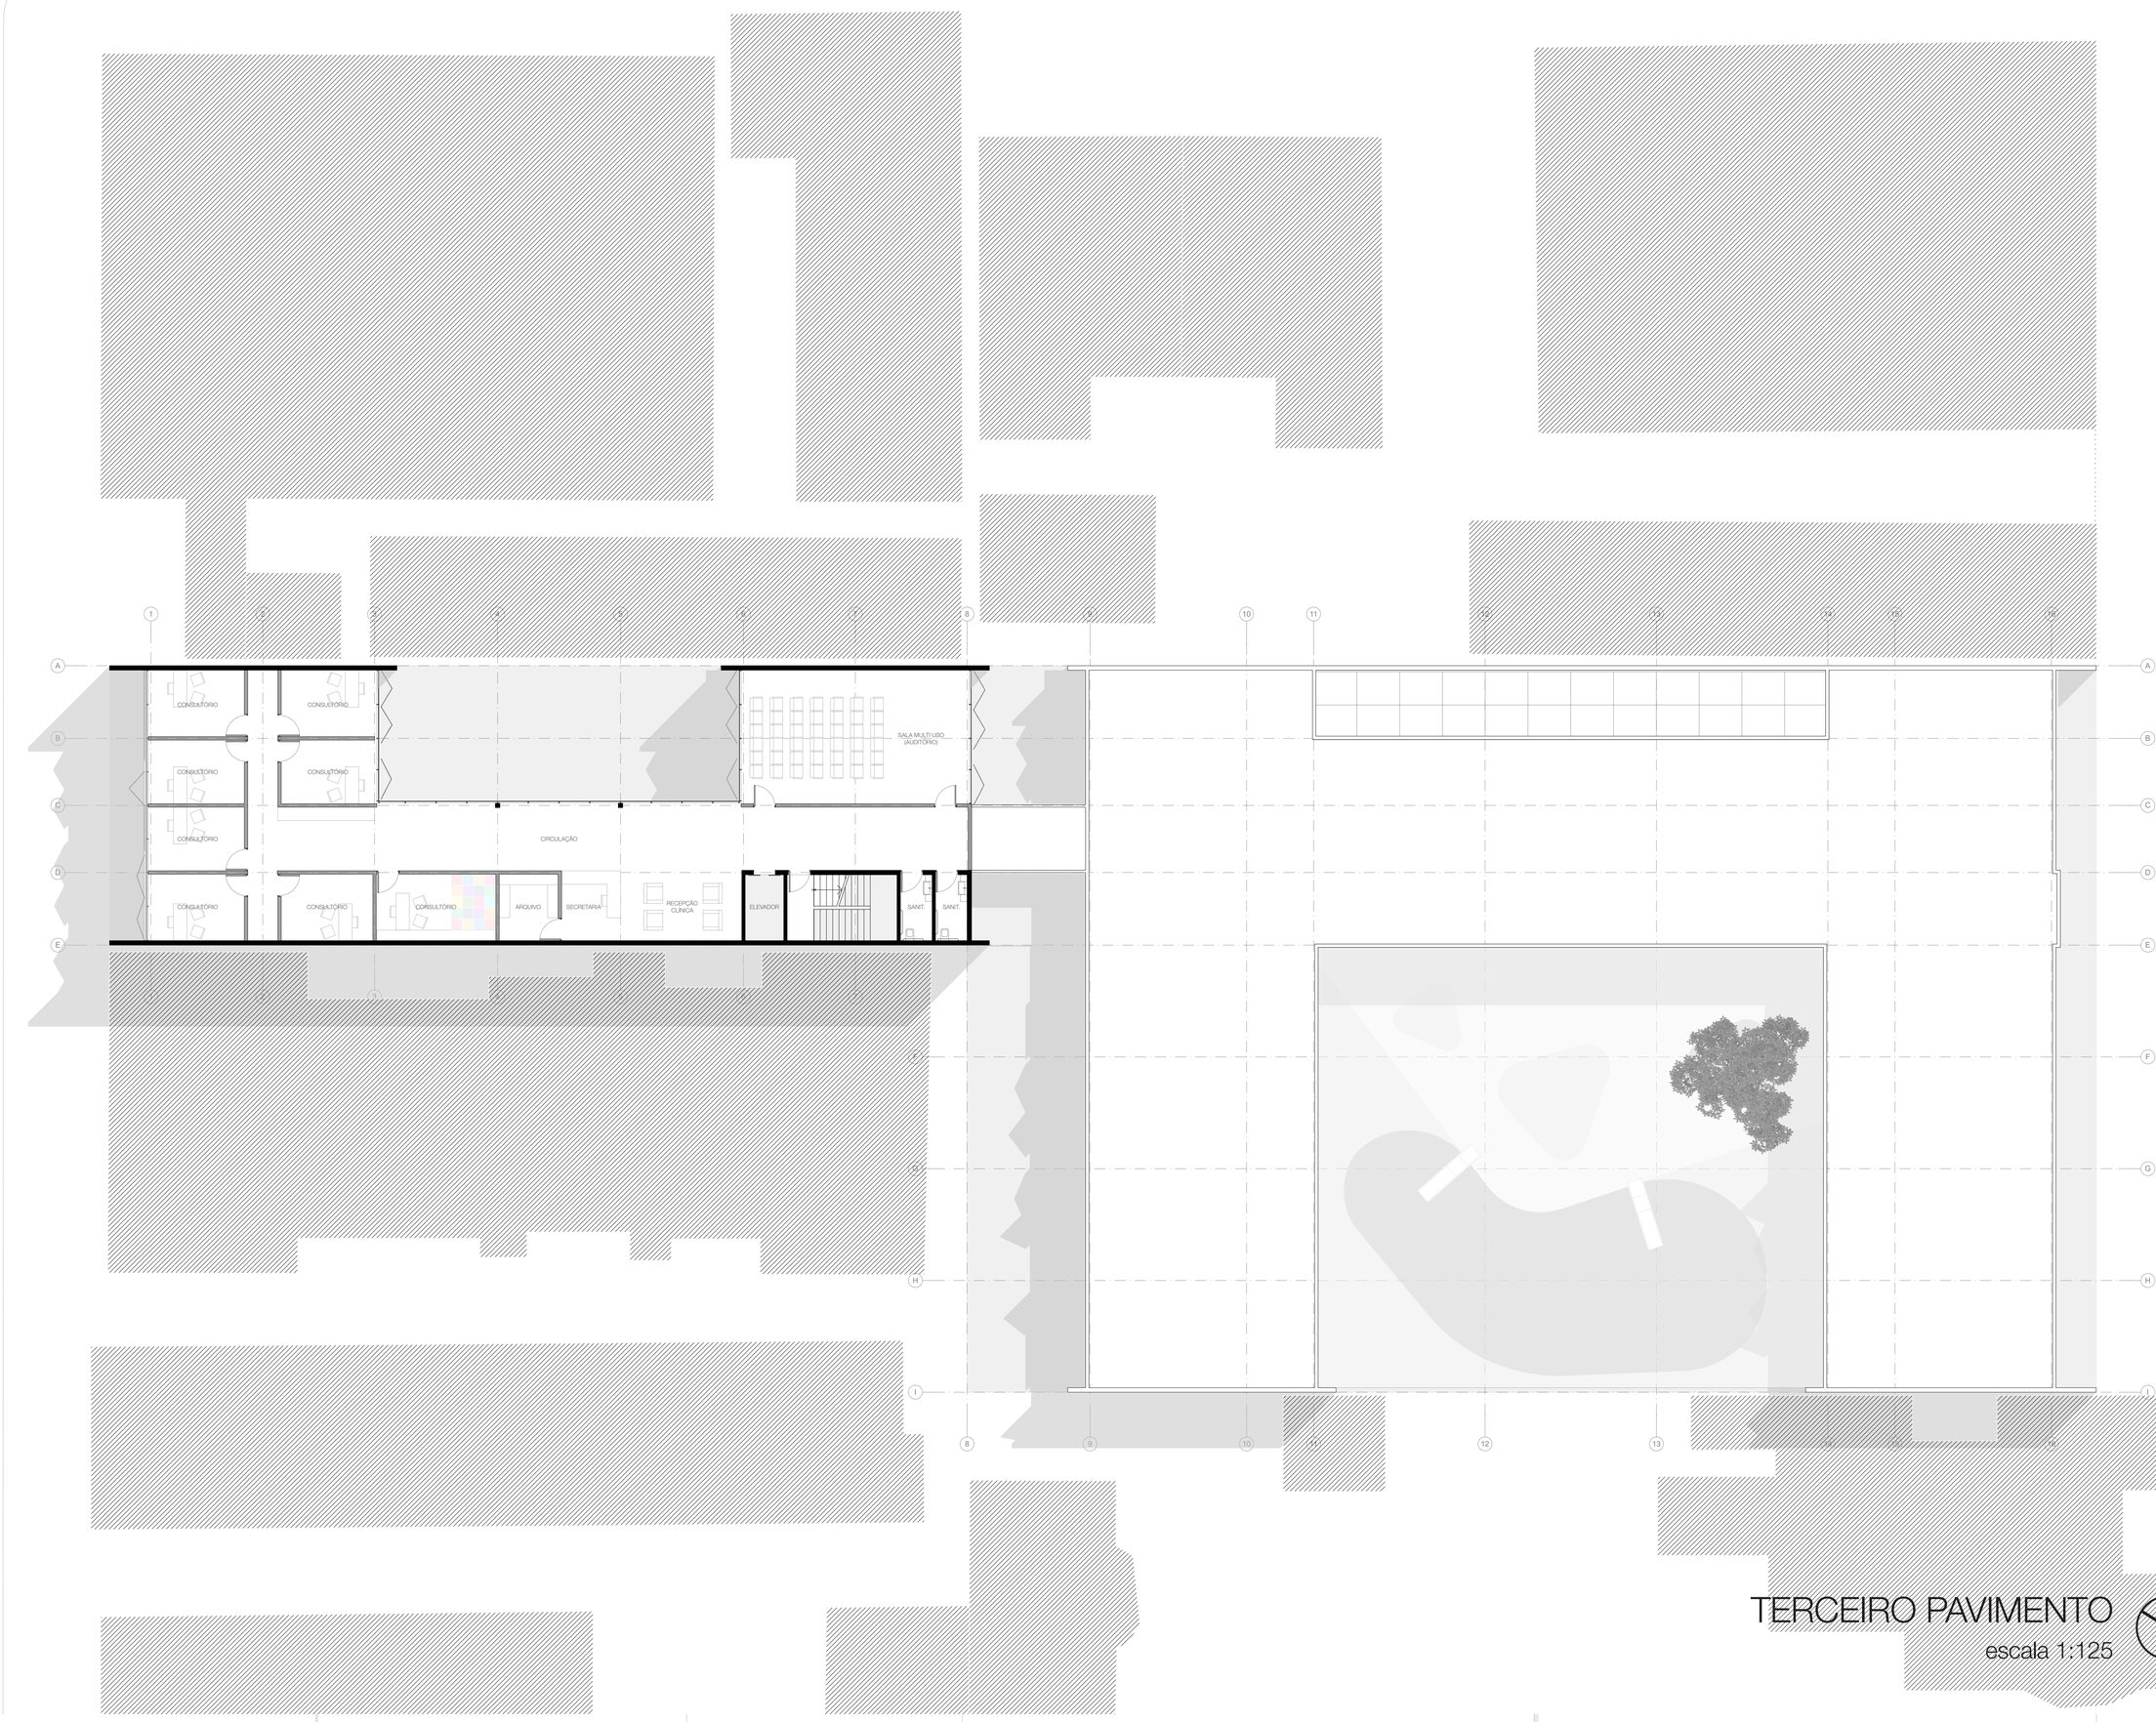

AV. JOSÉ BONIFÁCIO

AV. VENÂNCIO AIRES

TERCEIRO PAVIMENTO
escala 1:125

CORTE CC
escala 1:125

CORTE DD
escala 1:125

CID
CENTRO INTEGRADO DE DESENVOLVIMENTO

[ACADÊMICA: ERIKA TESCH HARTMANN]
[ORIENTADORA: MARIA LUIZA SANVITTO]
[TCC | FA | UFRGS | 2017/1]