




PERSPECTIVA DA ESTRUTURA

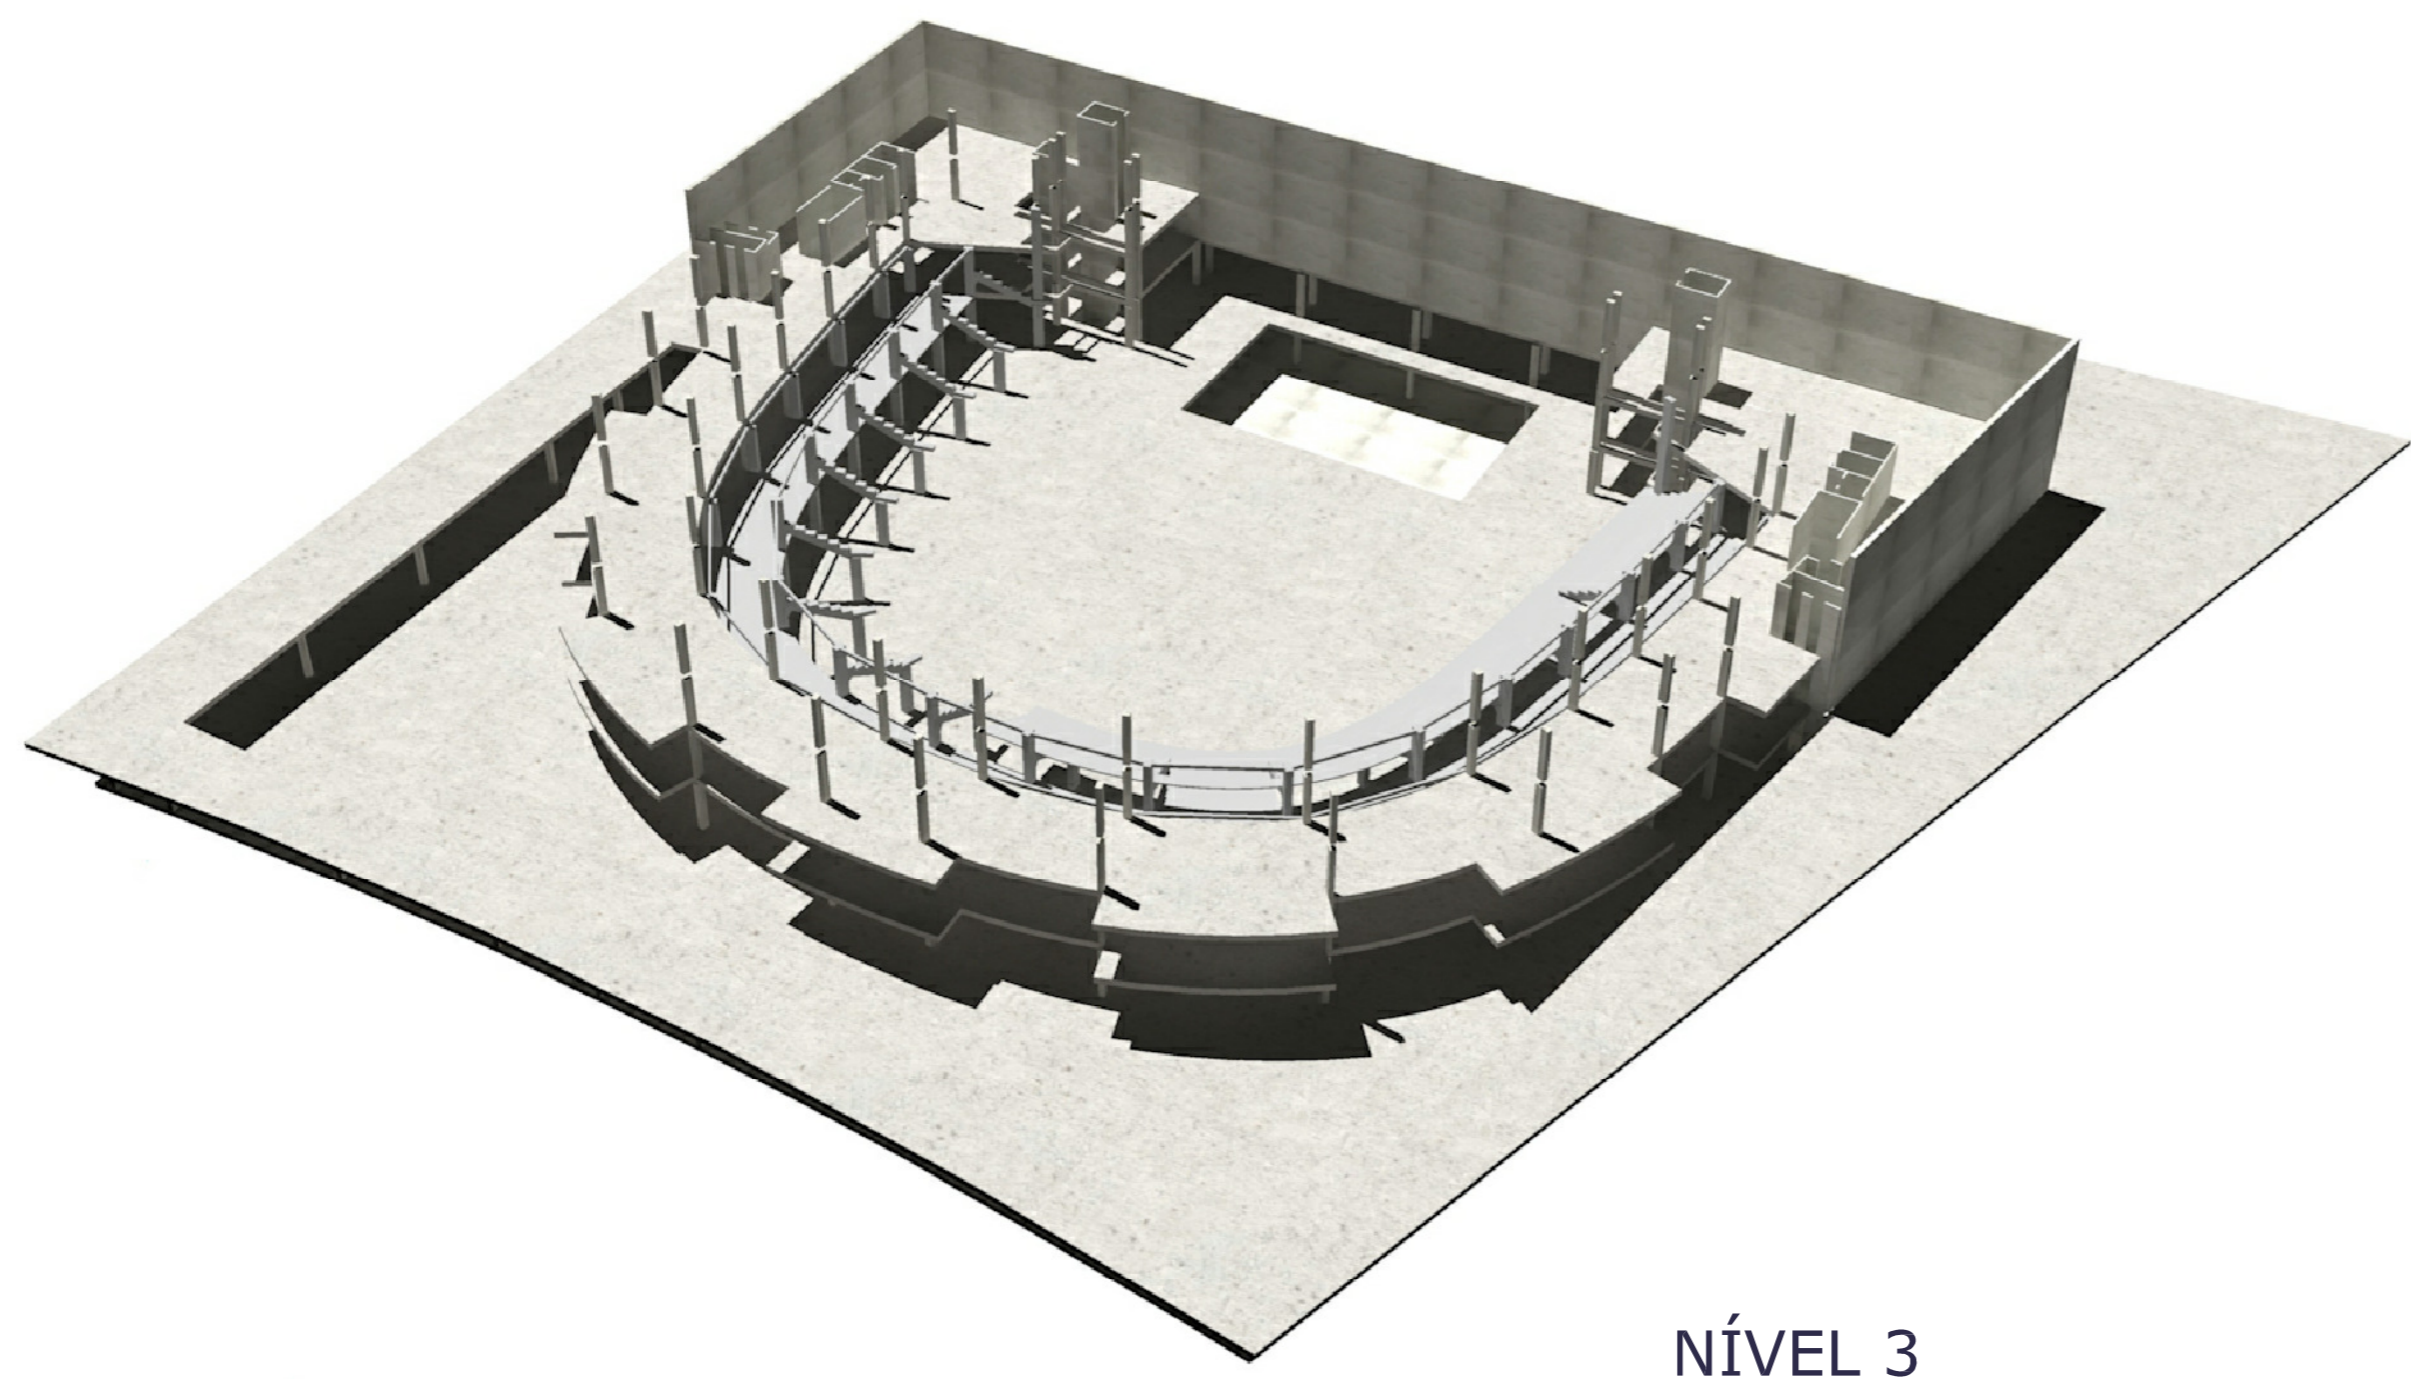


NÍVEL 3

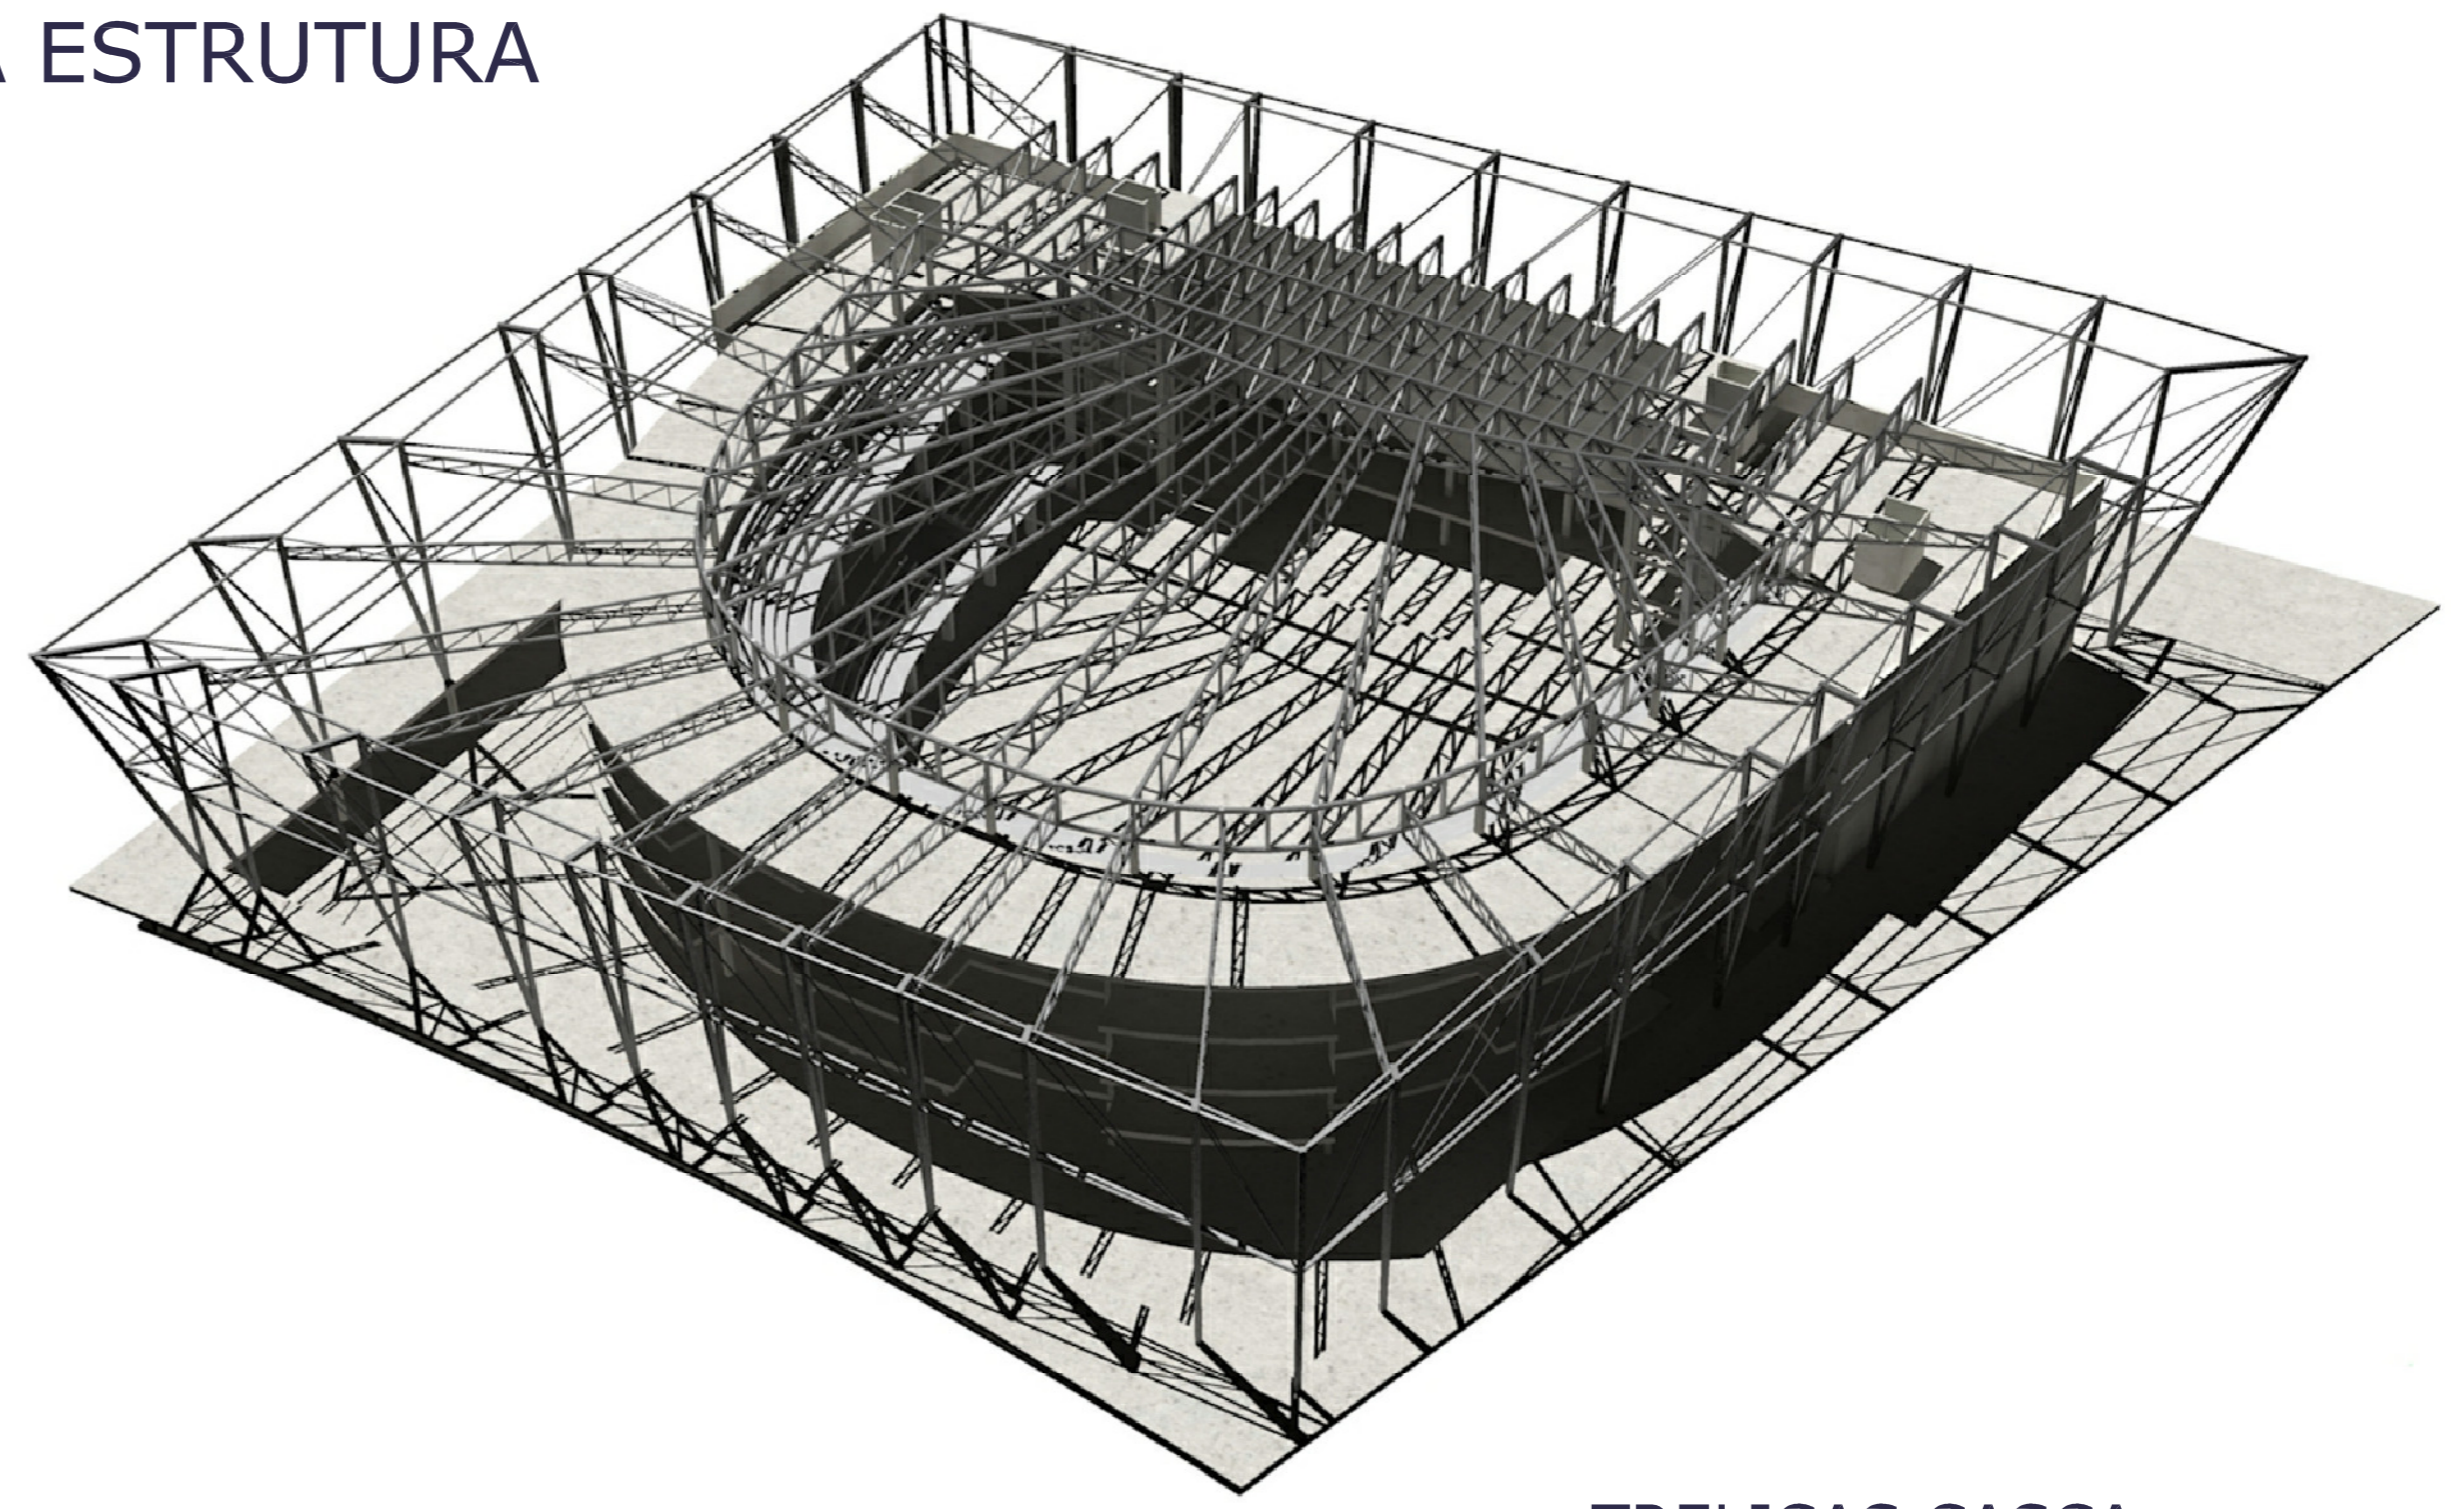


TRELIÇAS CASCA

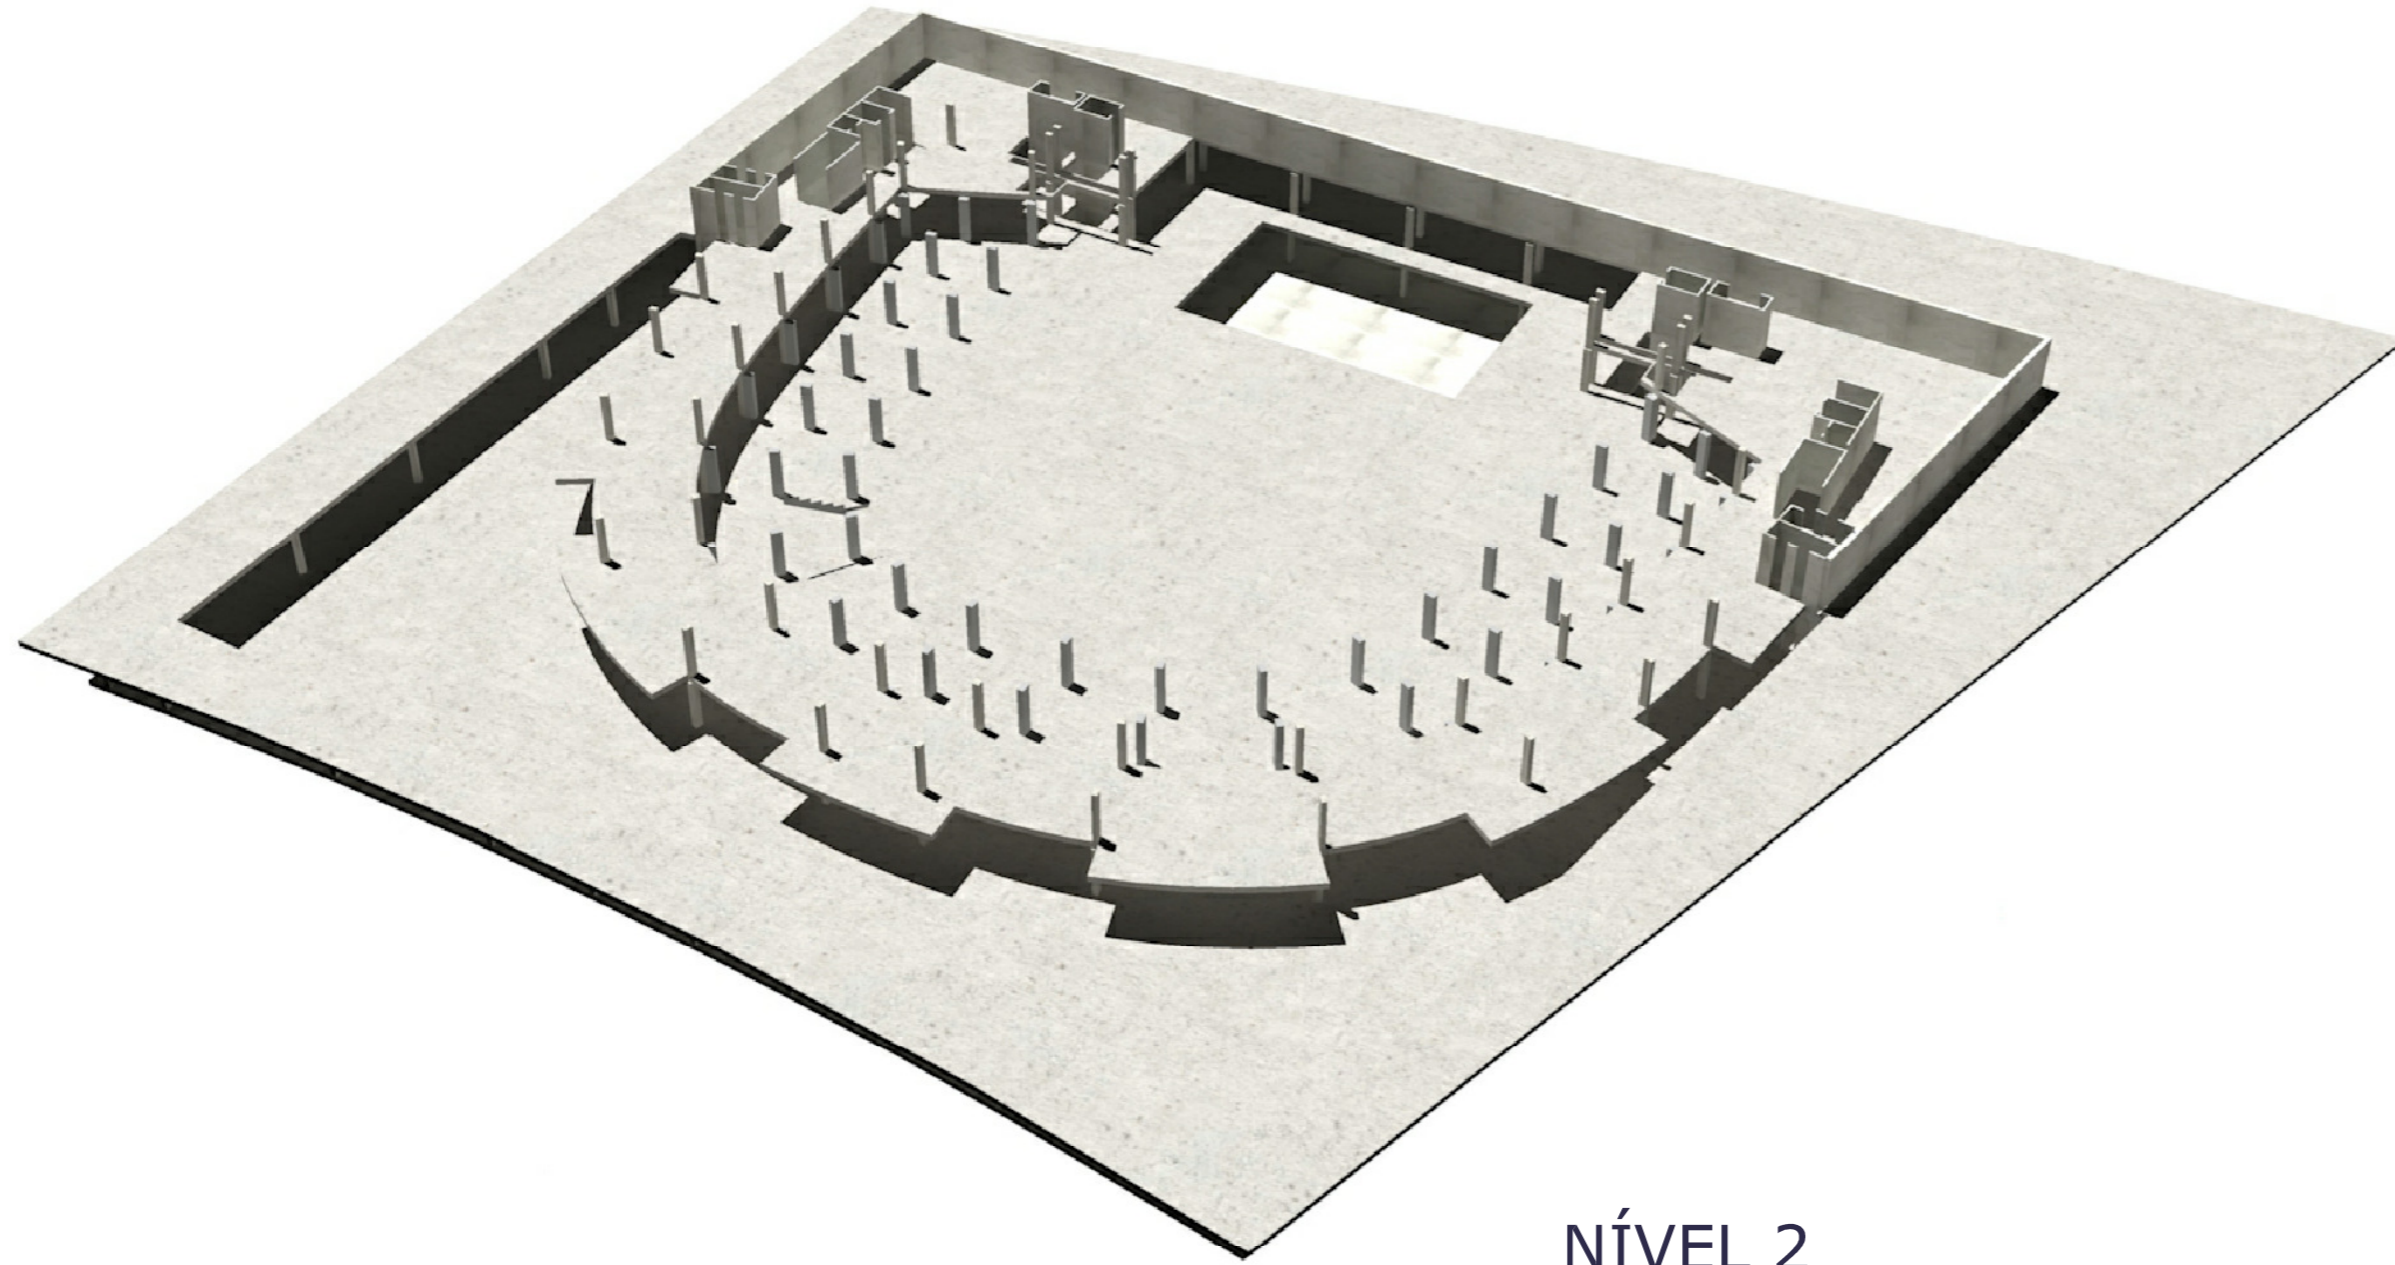


NÍVEL 2

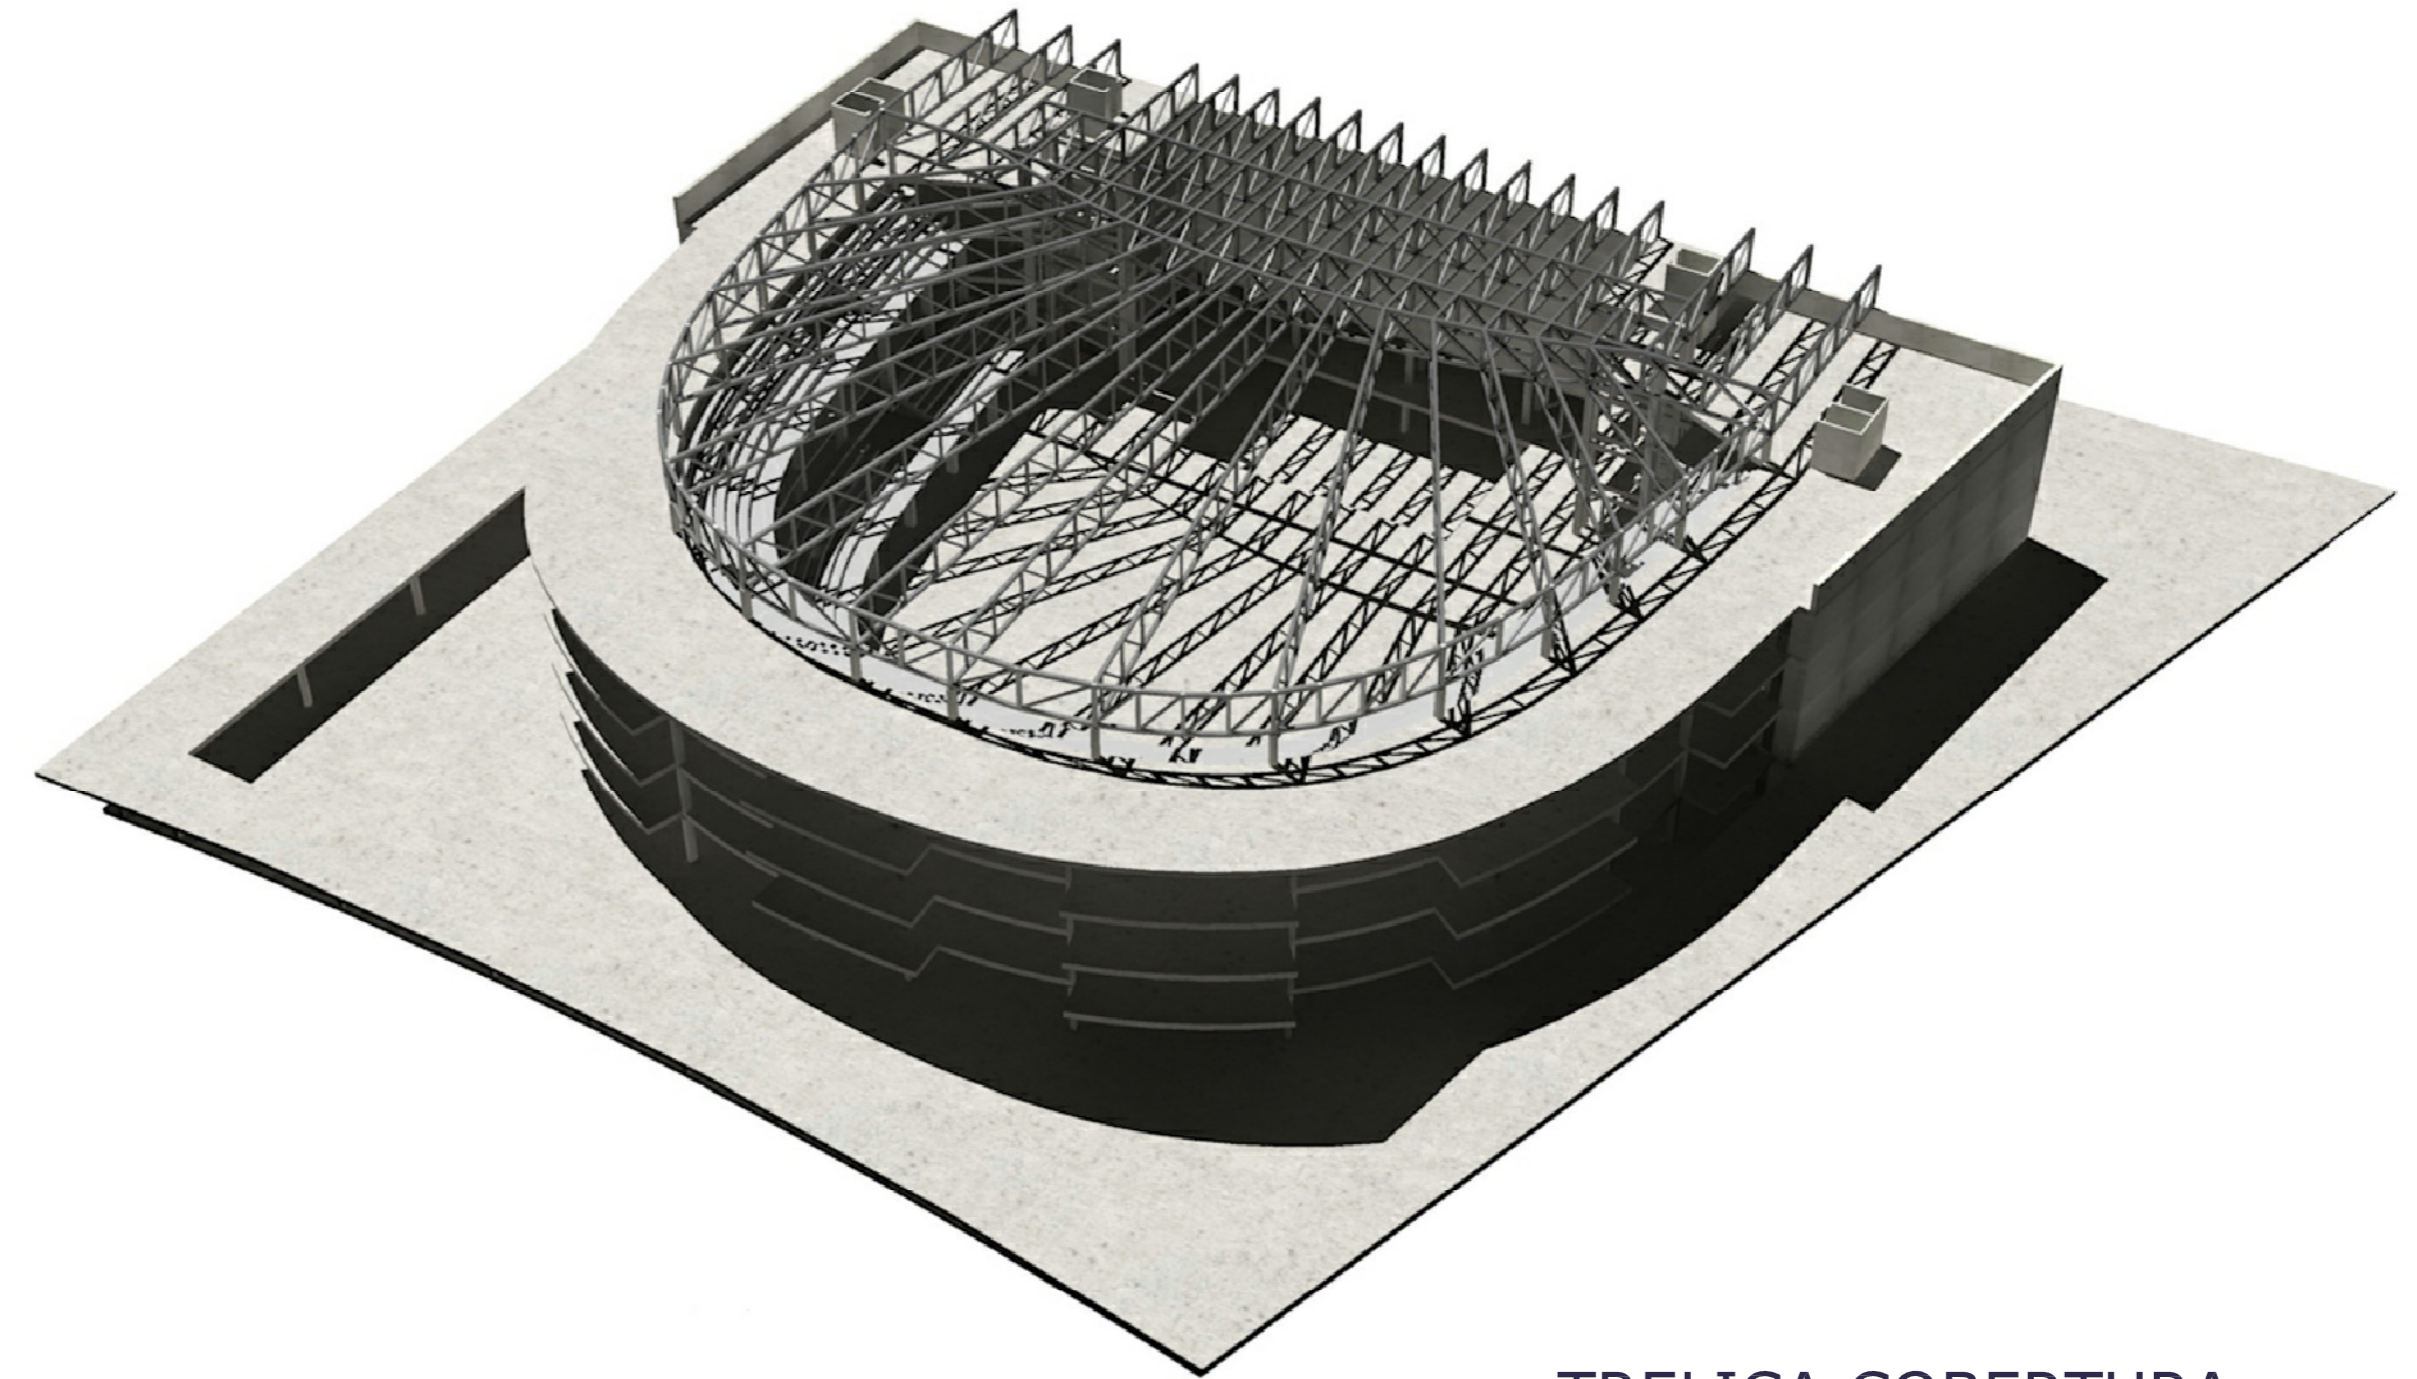


TRELIÇA COBERTURA

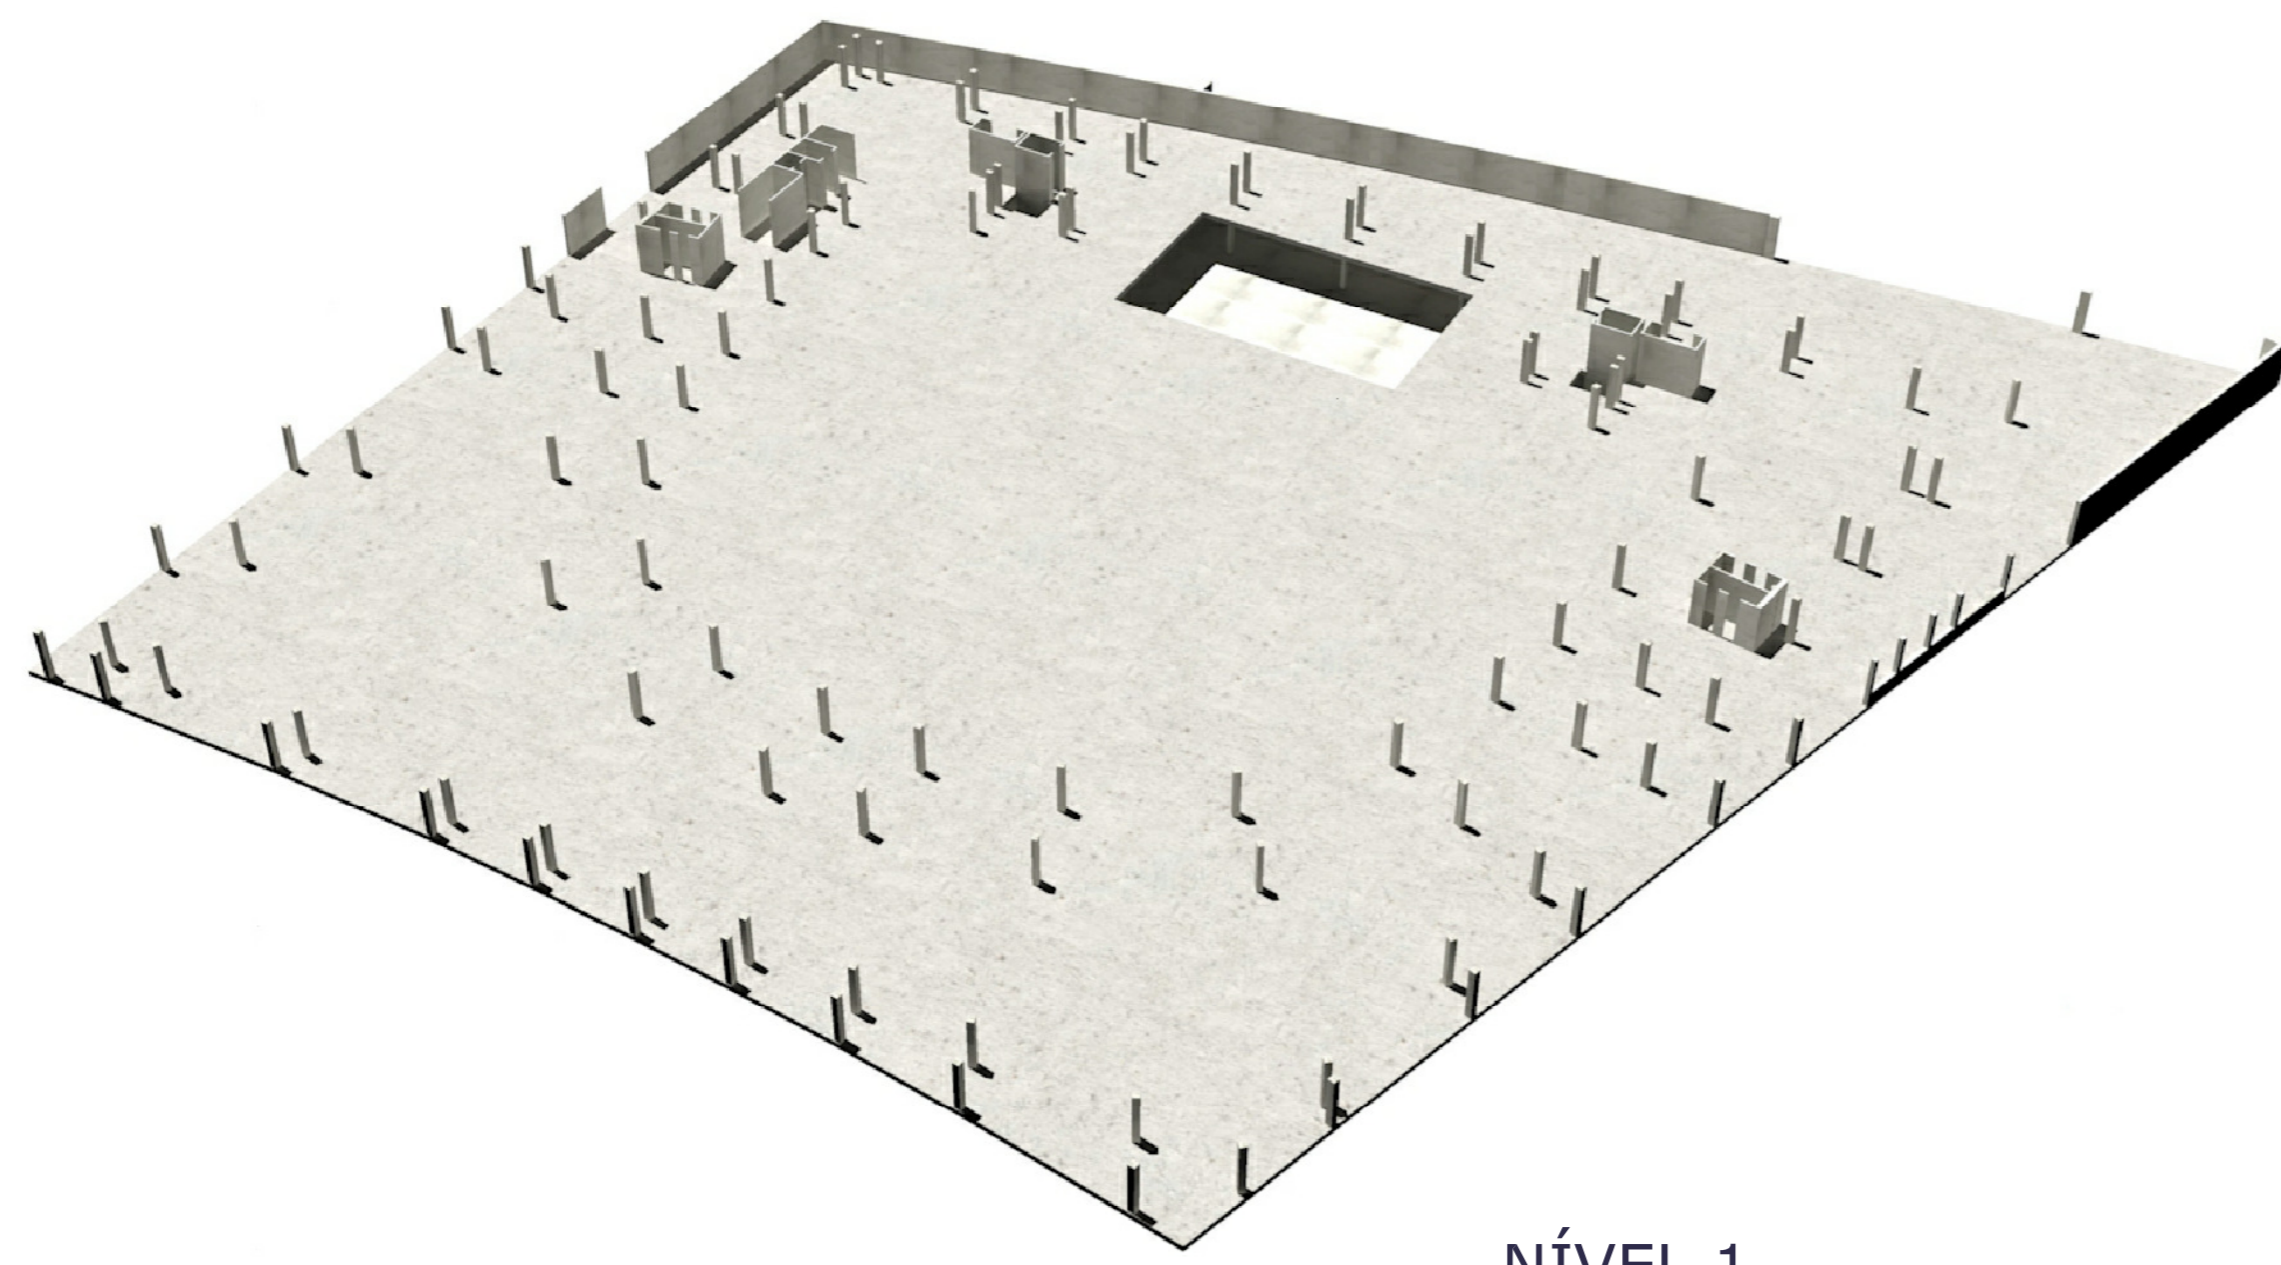


NÍVEL 1

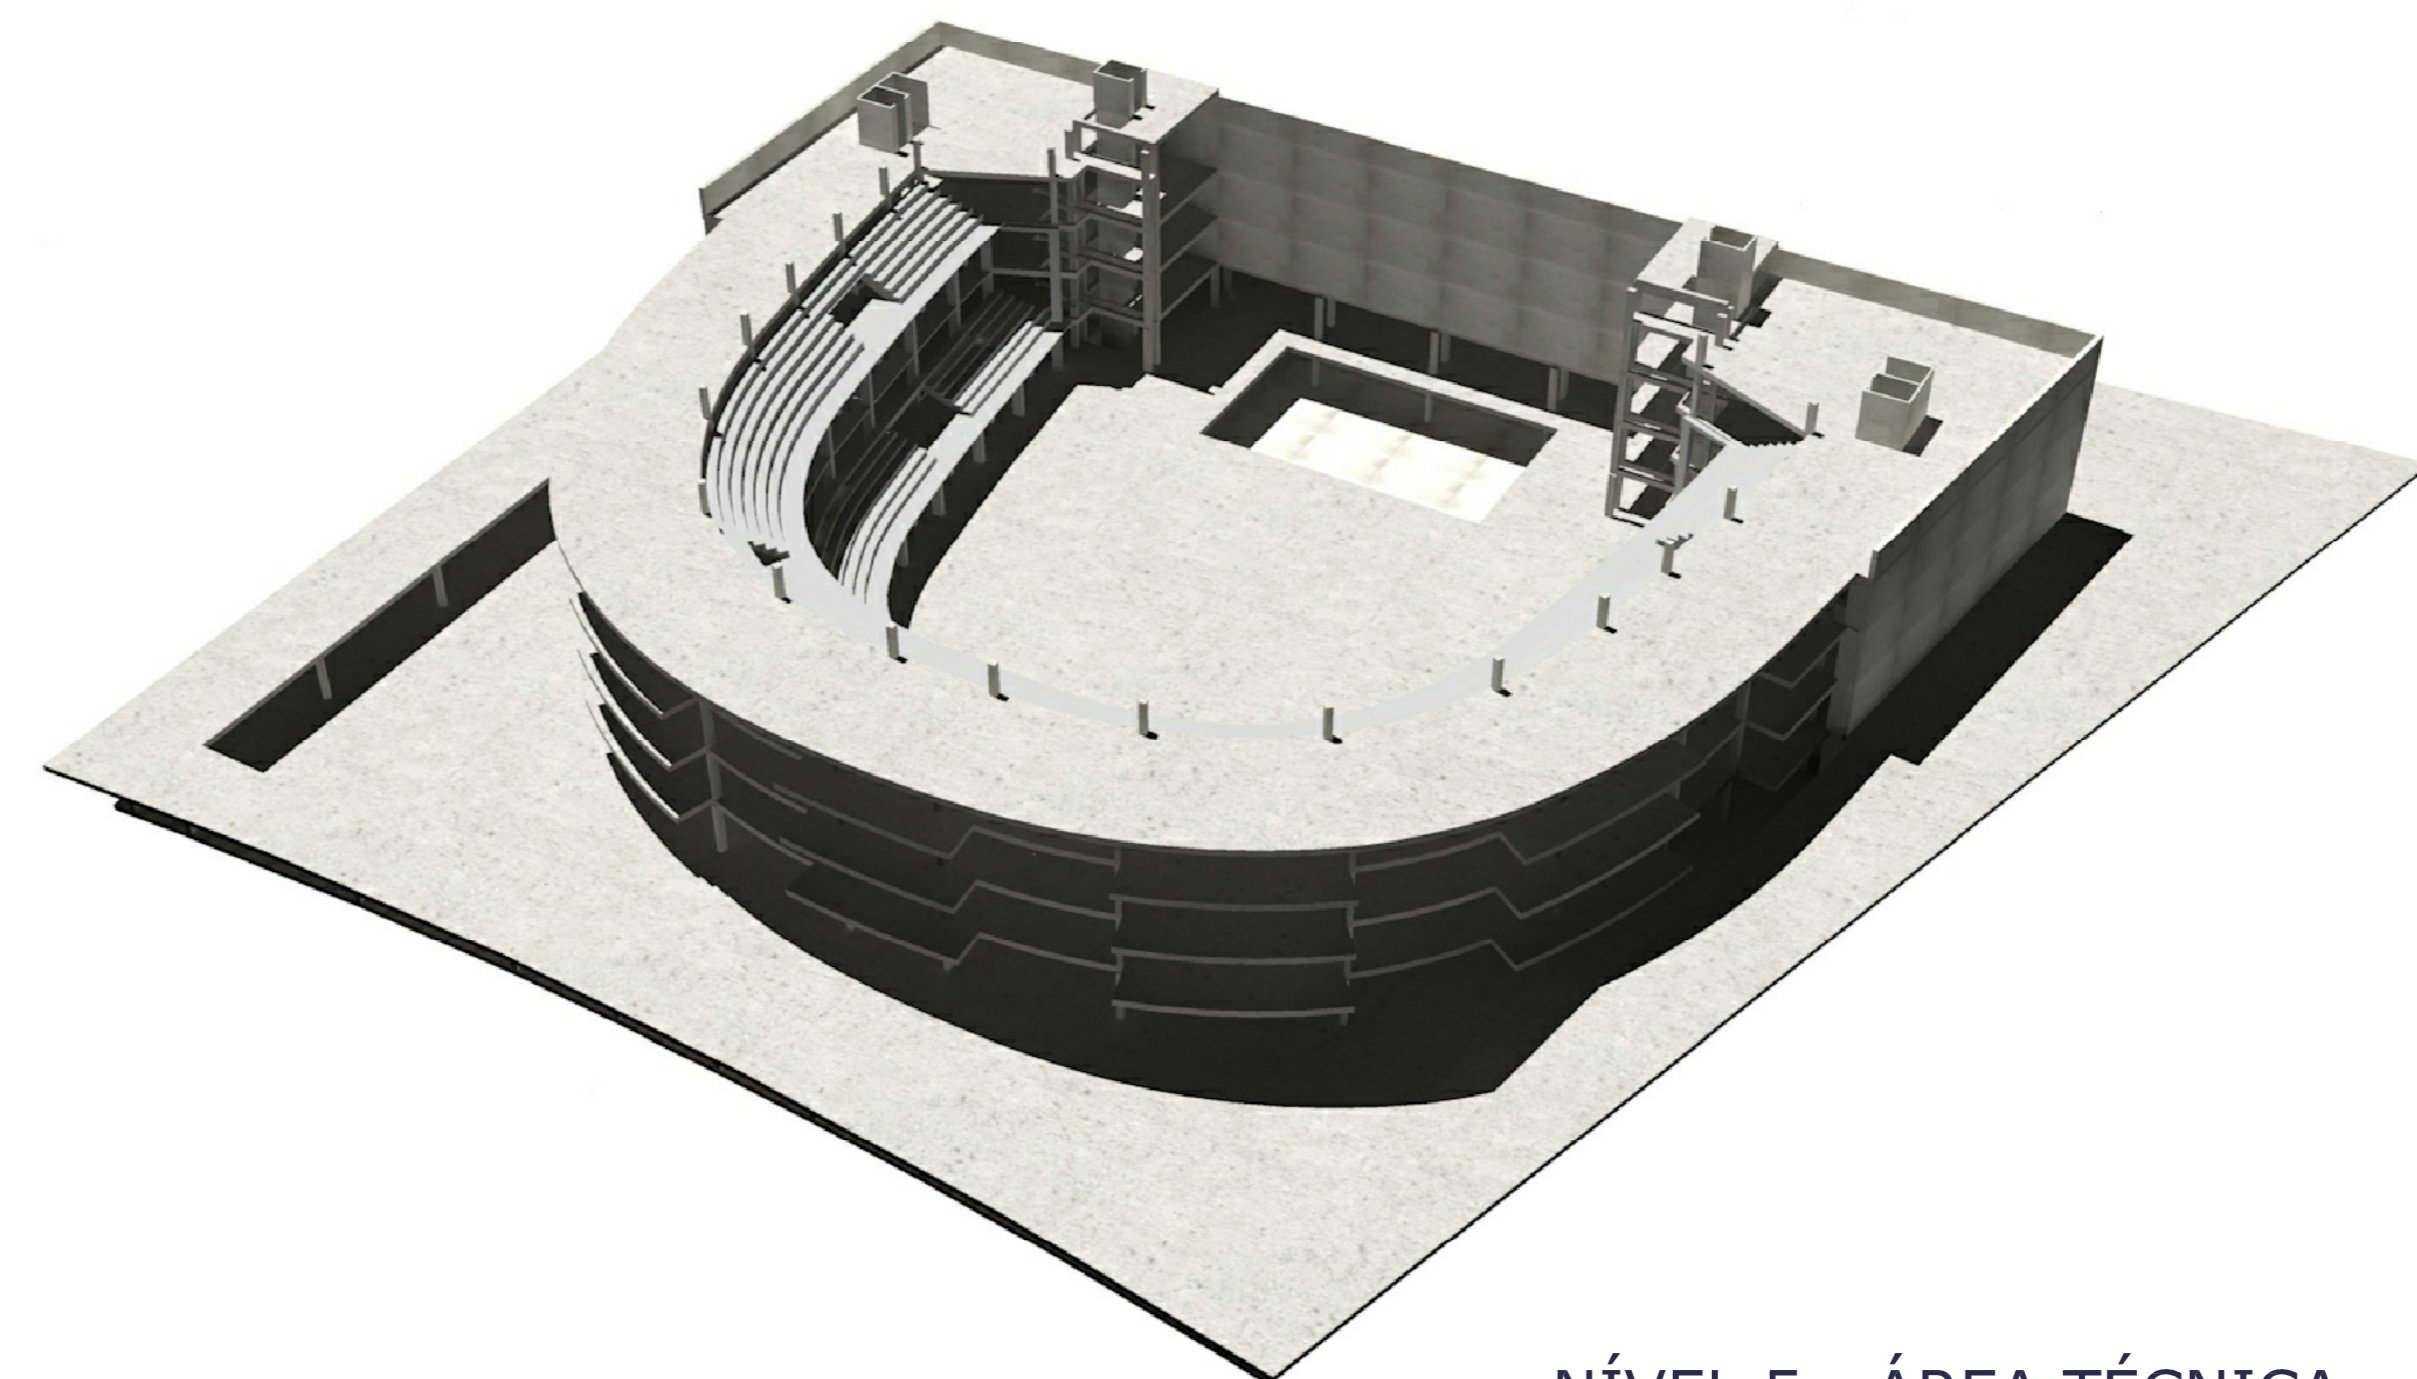


NÍVEL 5 - ÁREA TÉCNICA

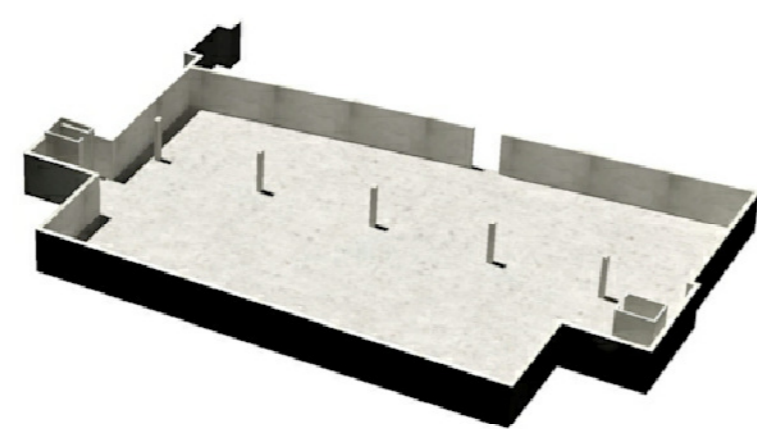


SUBSOLO

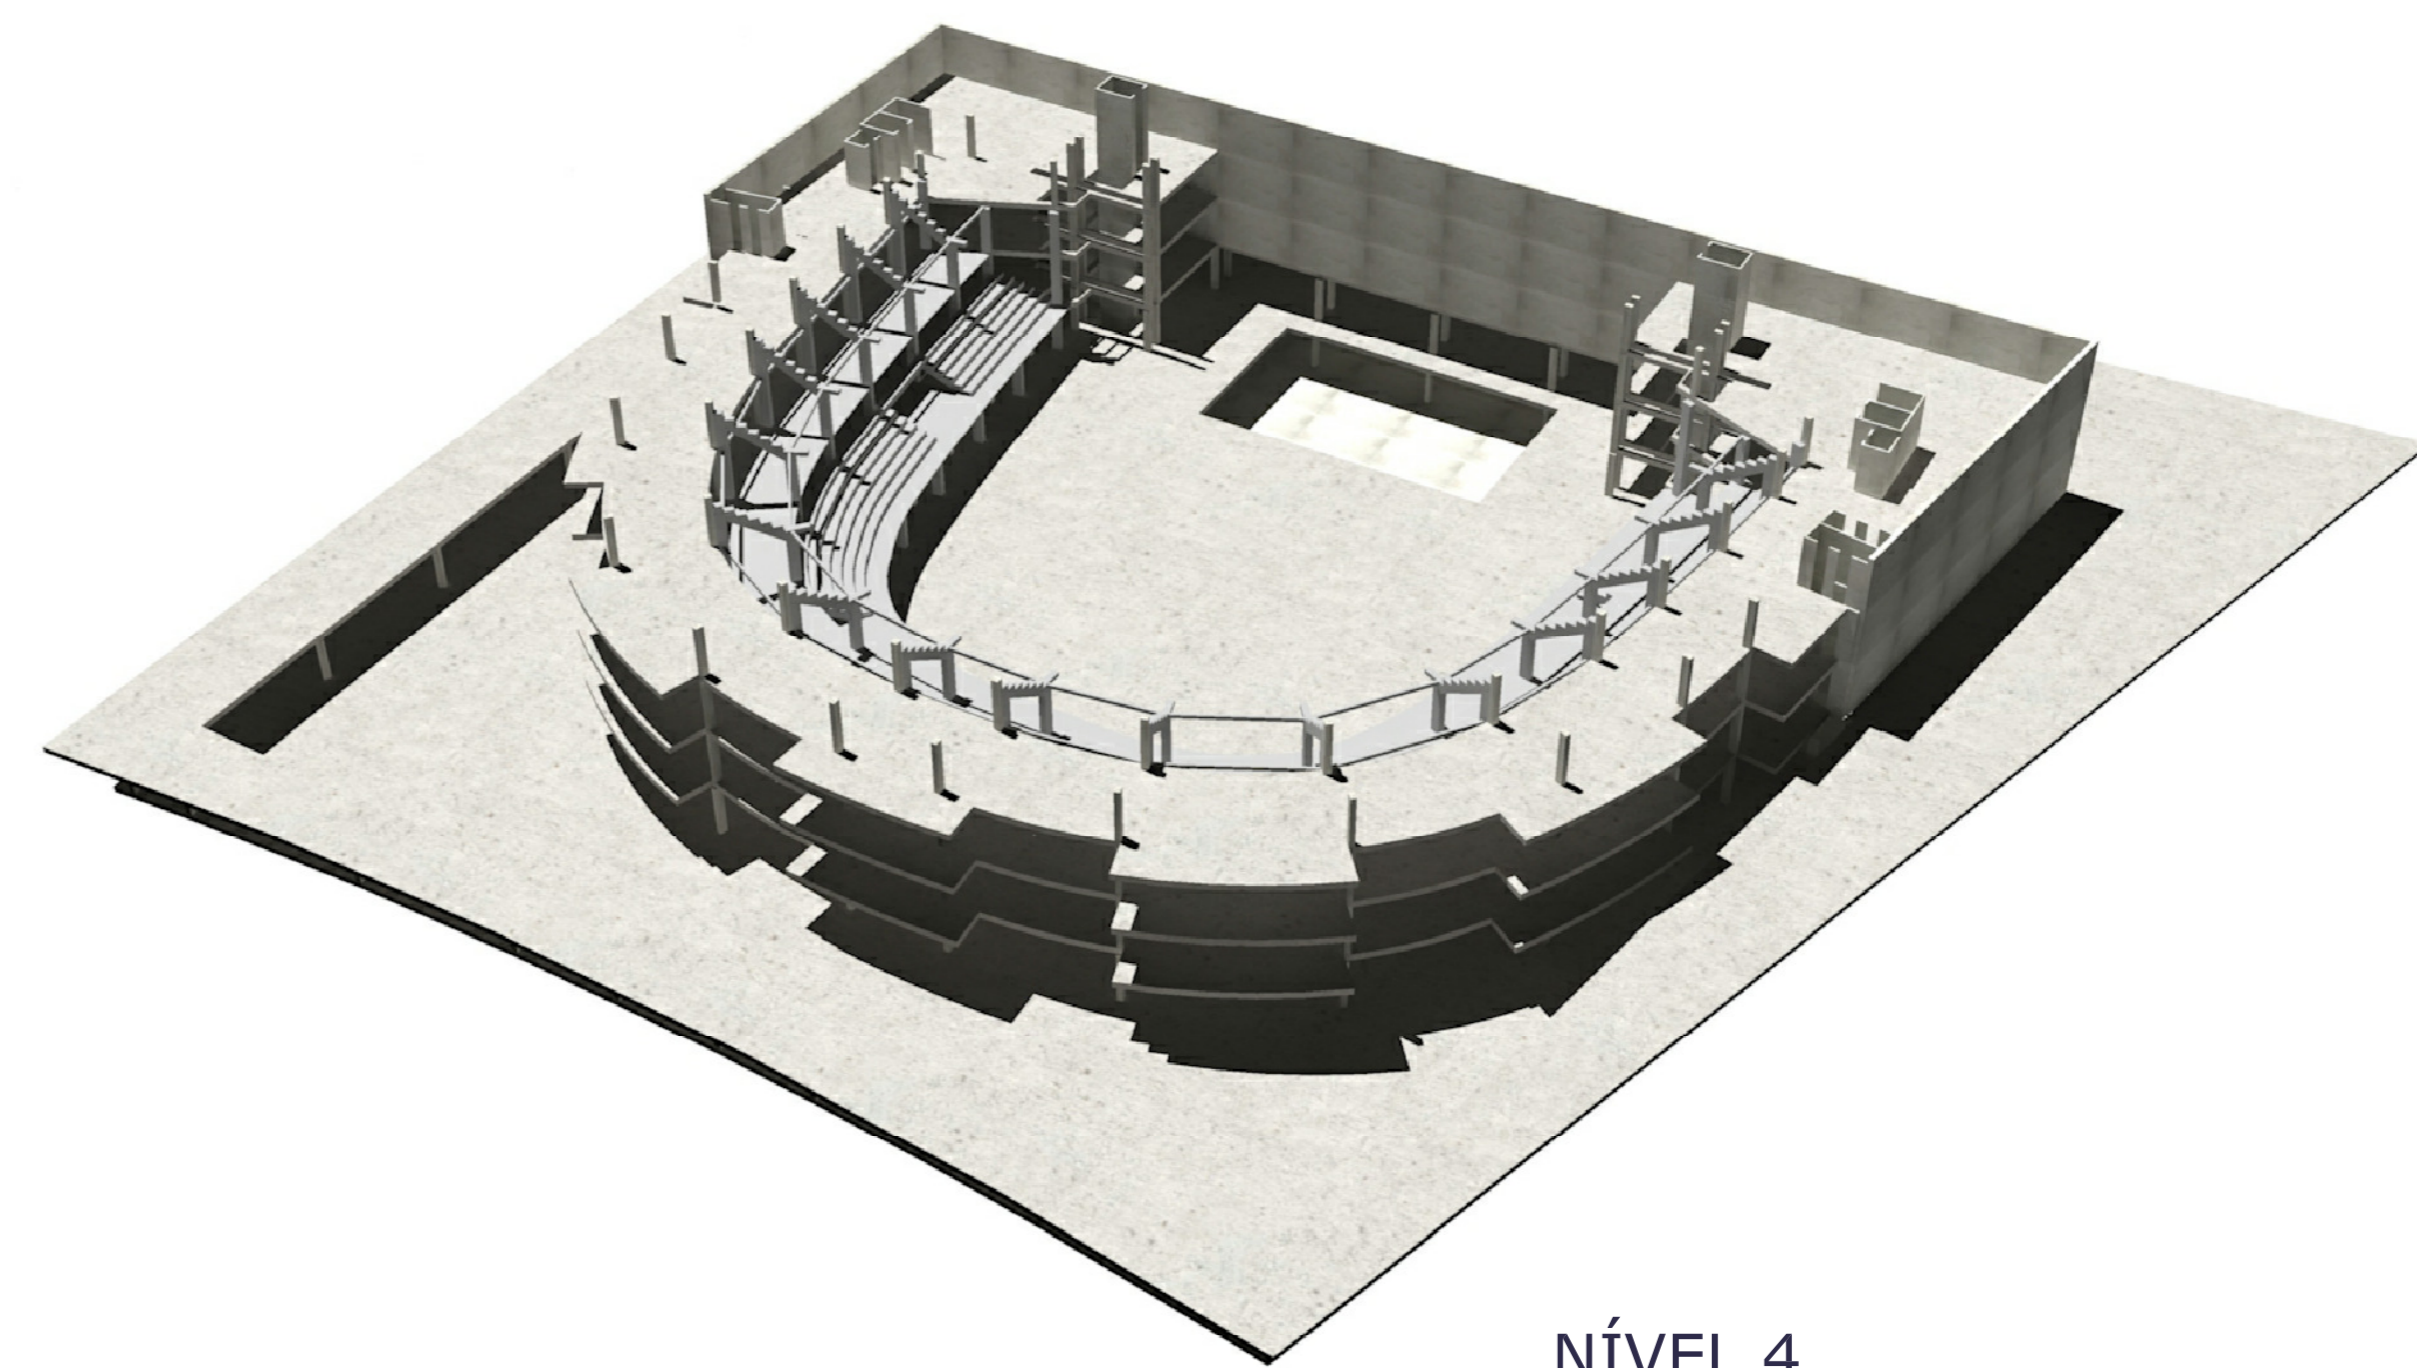

NÍVEL 4

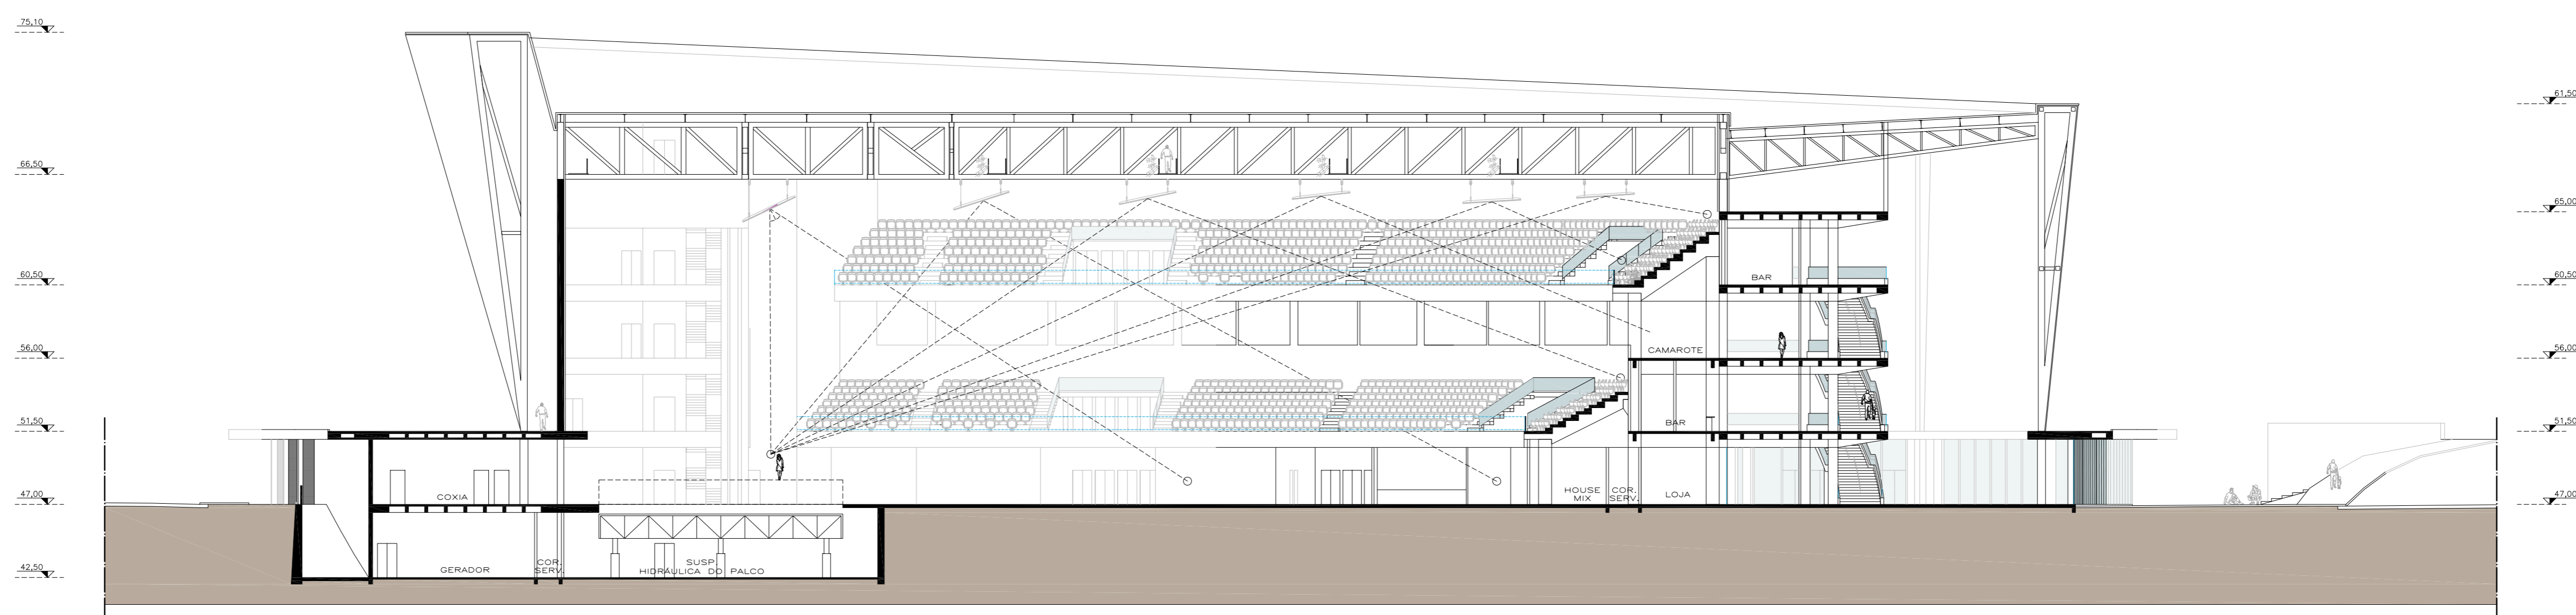

CORTE BB  
ESC. 1:500

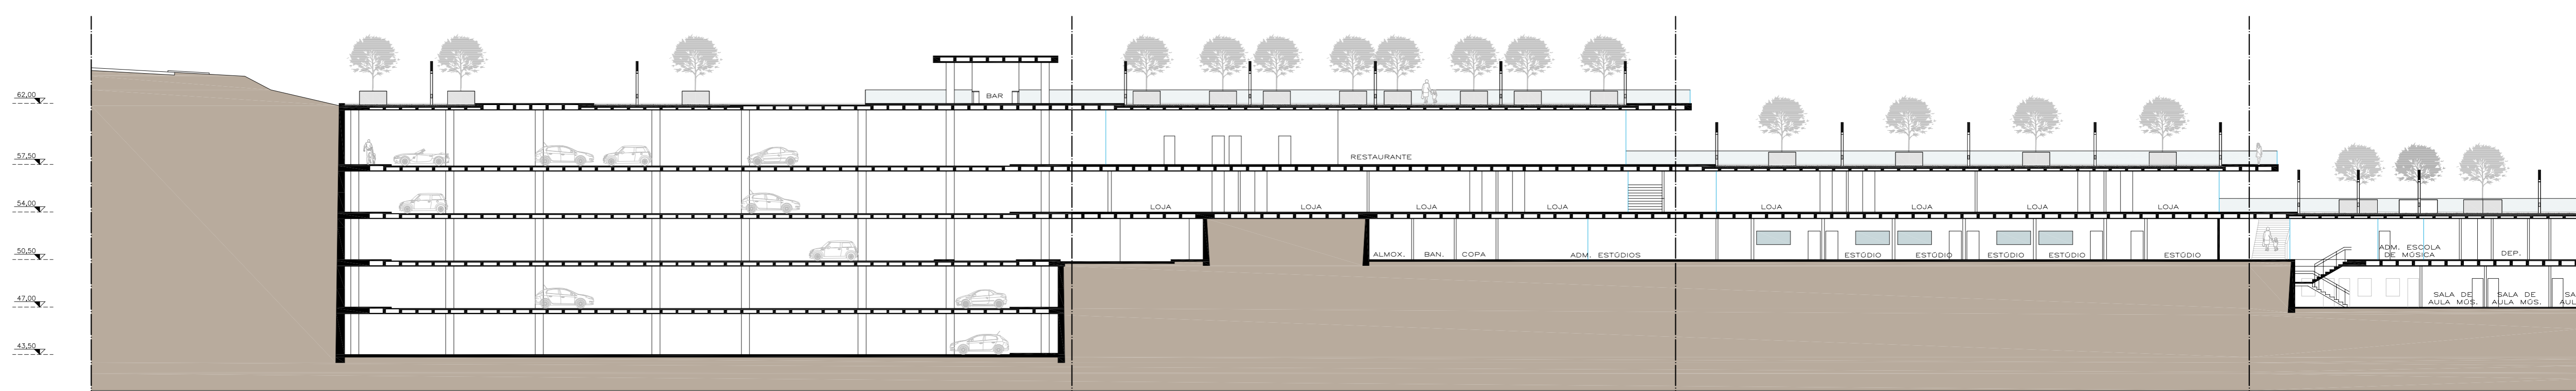

CORTE AA  
ESC. 1:500