

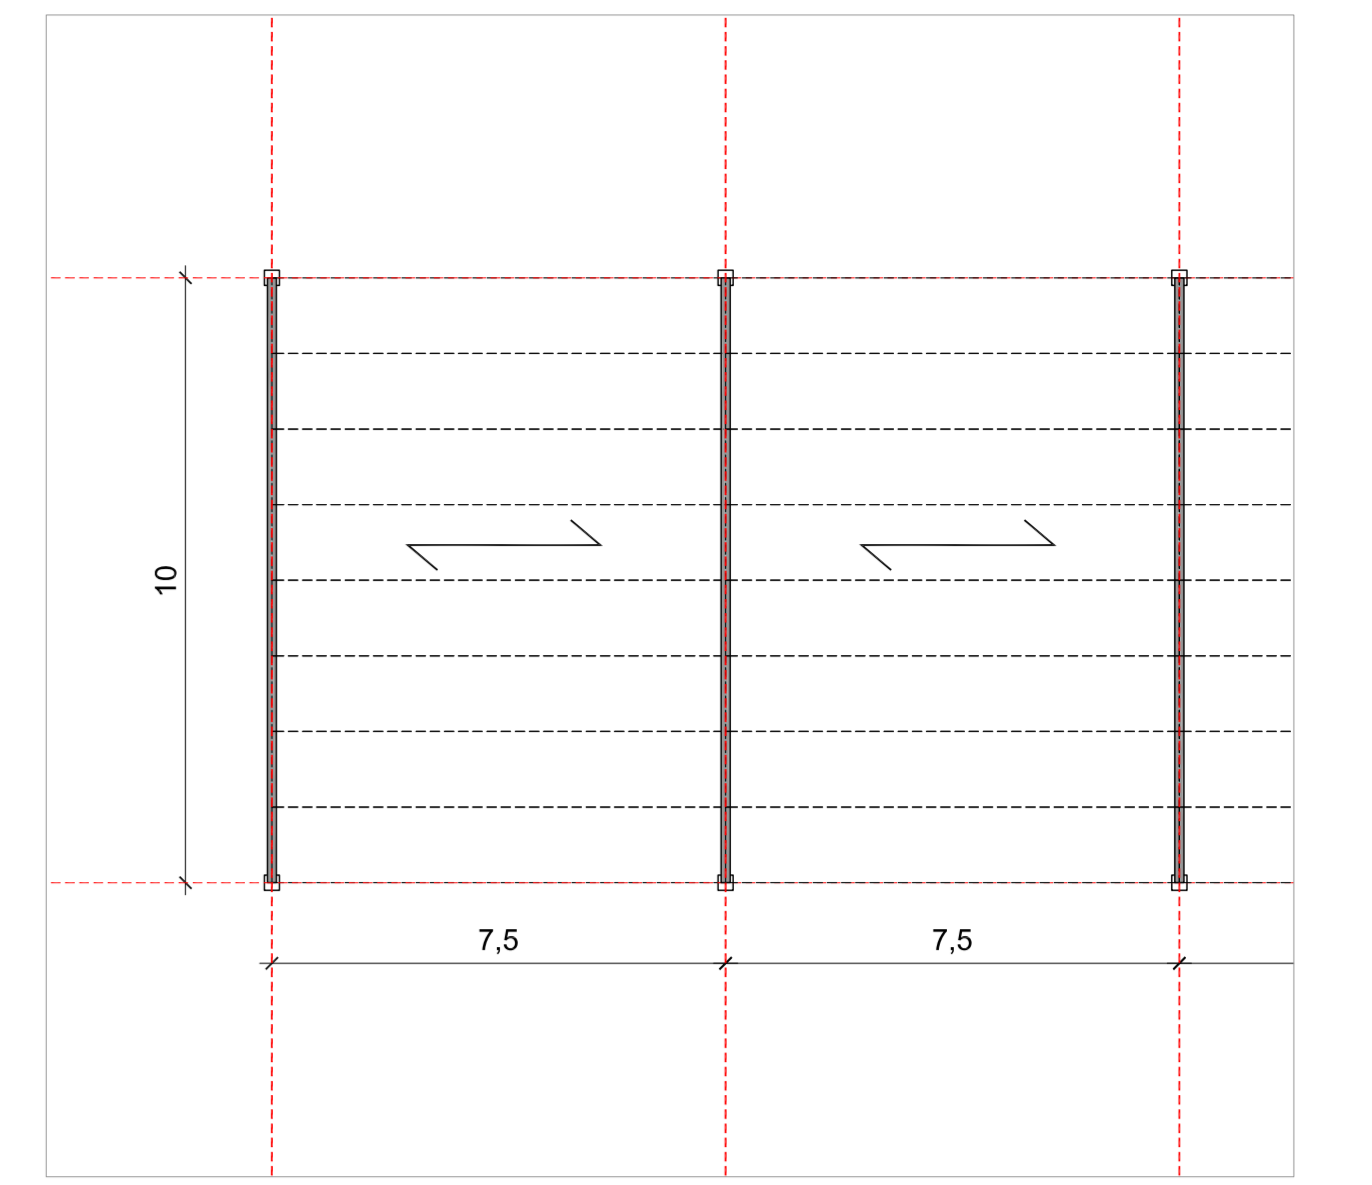


SISTEMA CONSTRUTIVO PRÉ-MOLDADO

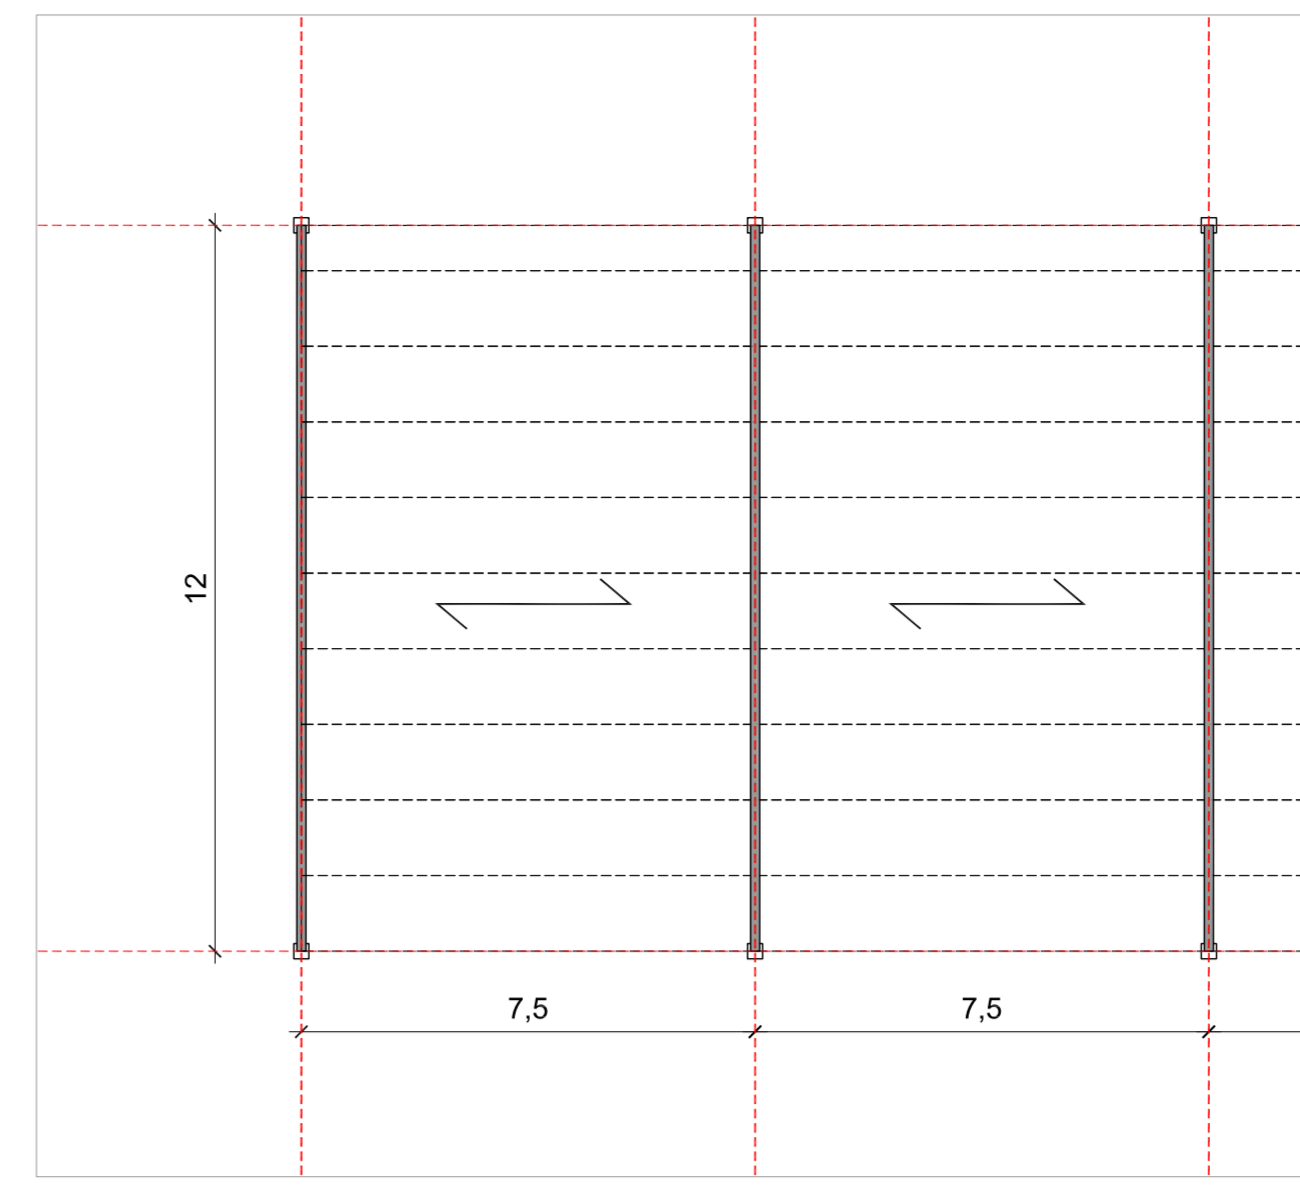


Módulo prédio principal


Módulo demais prédios

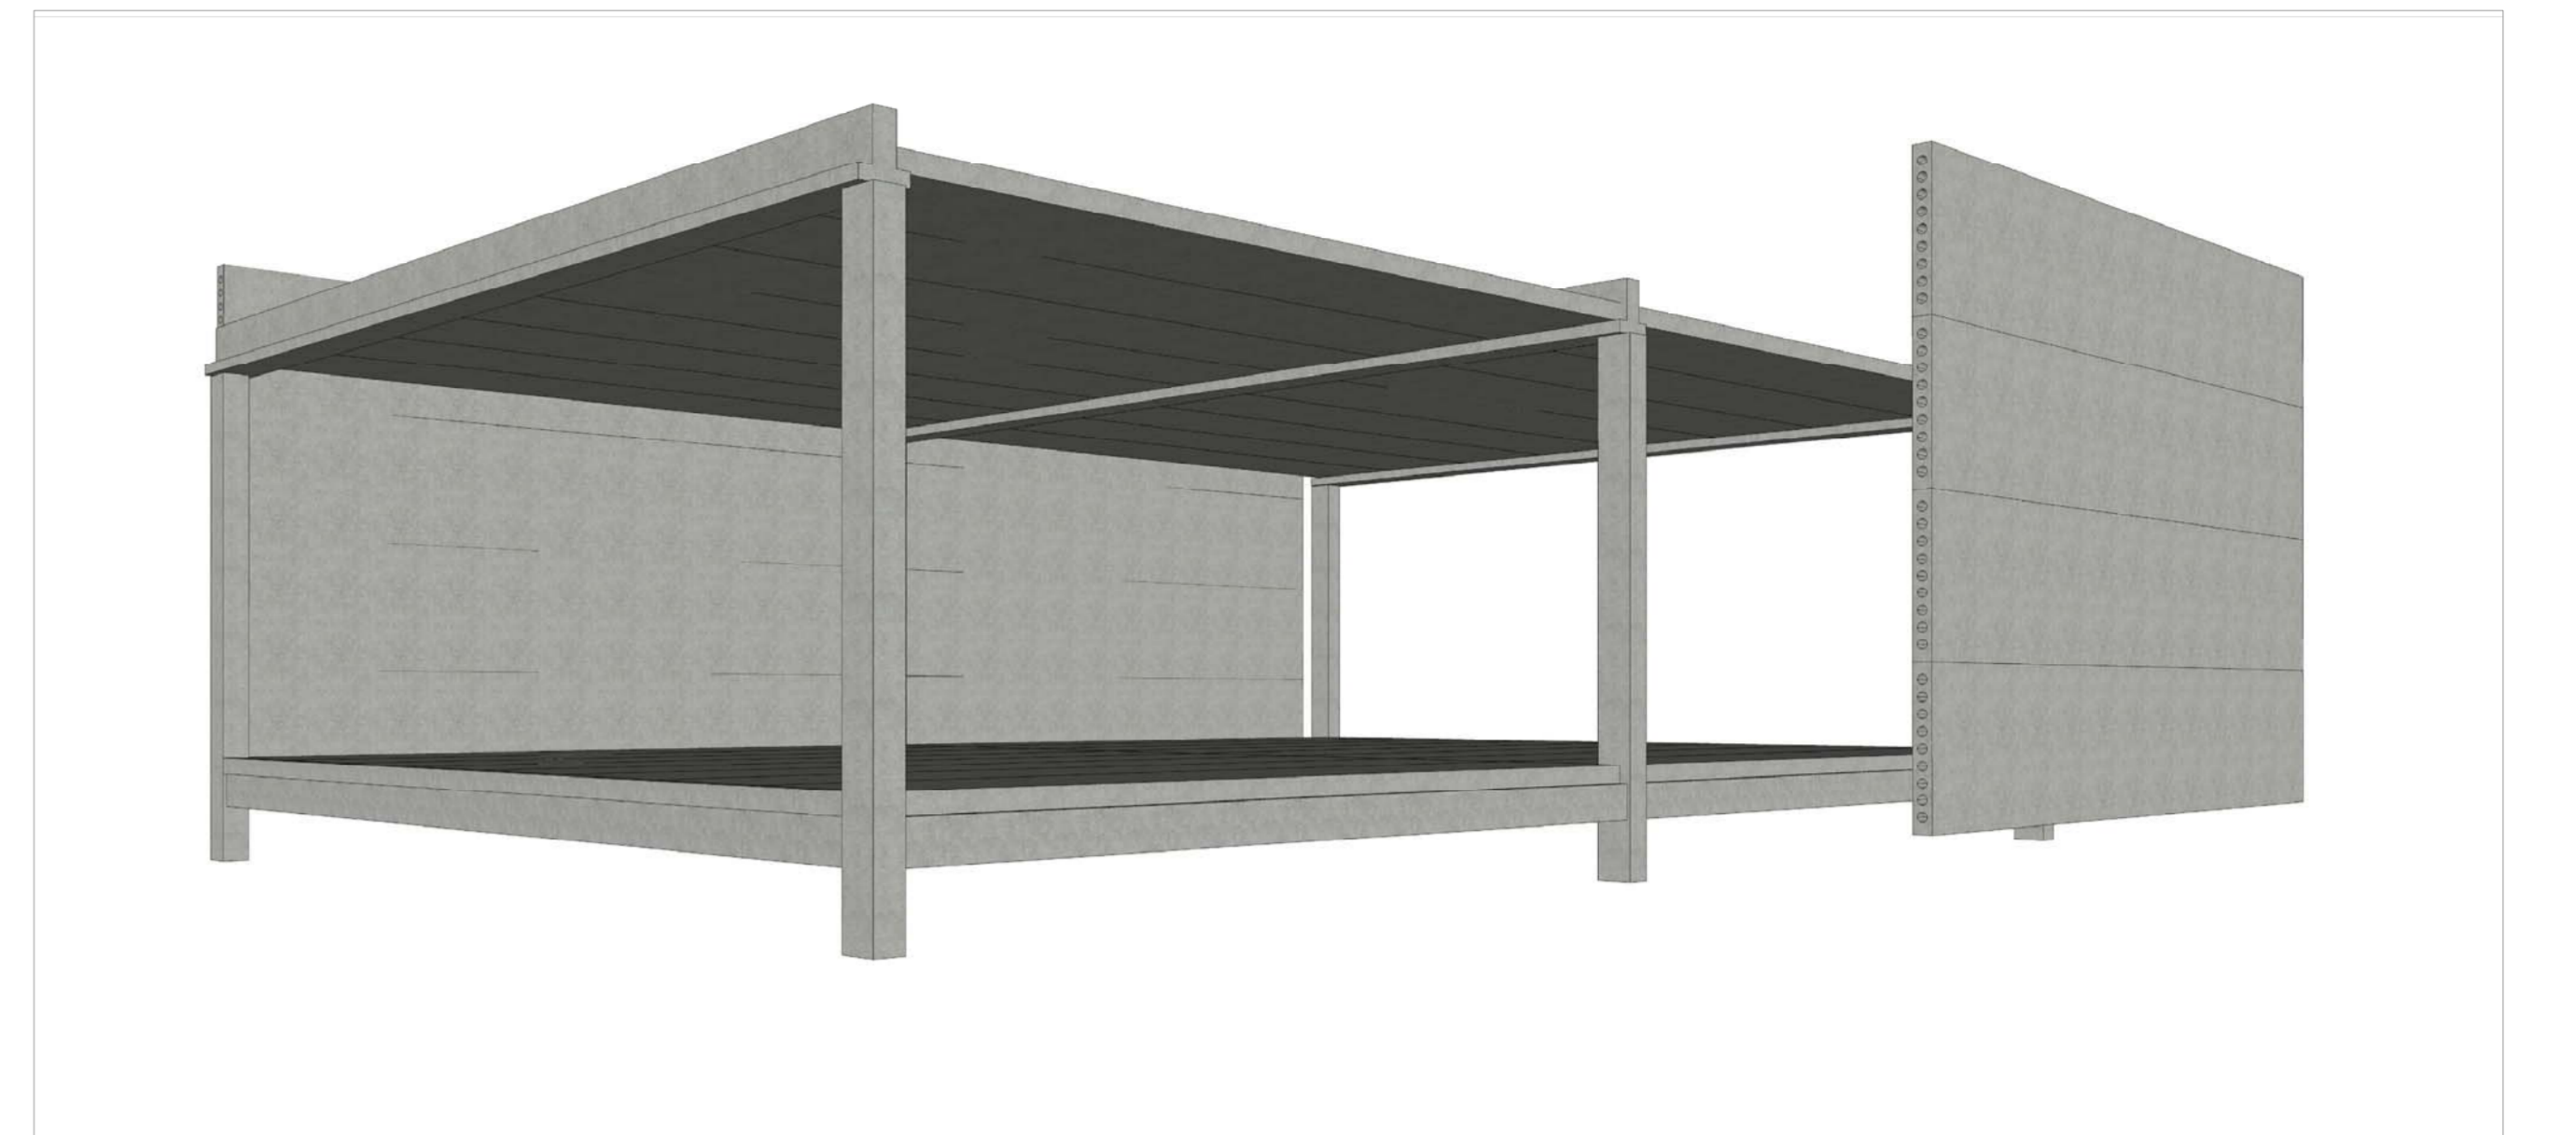


Esquema construtivo prédio principal - Viga T

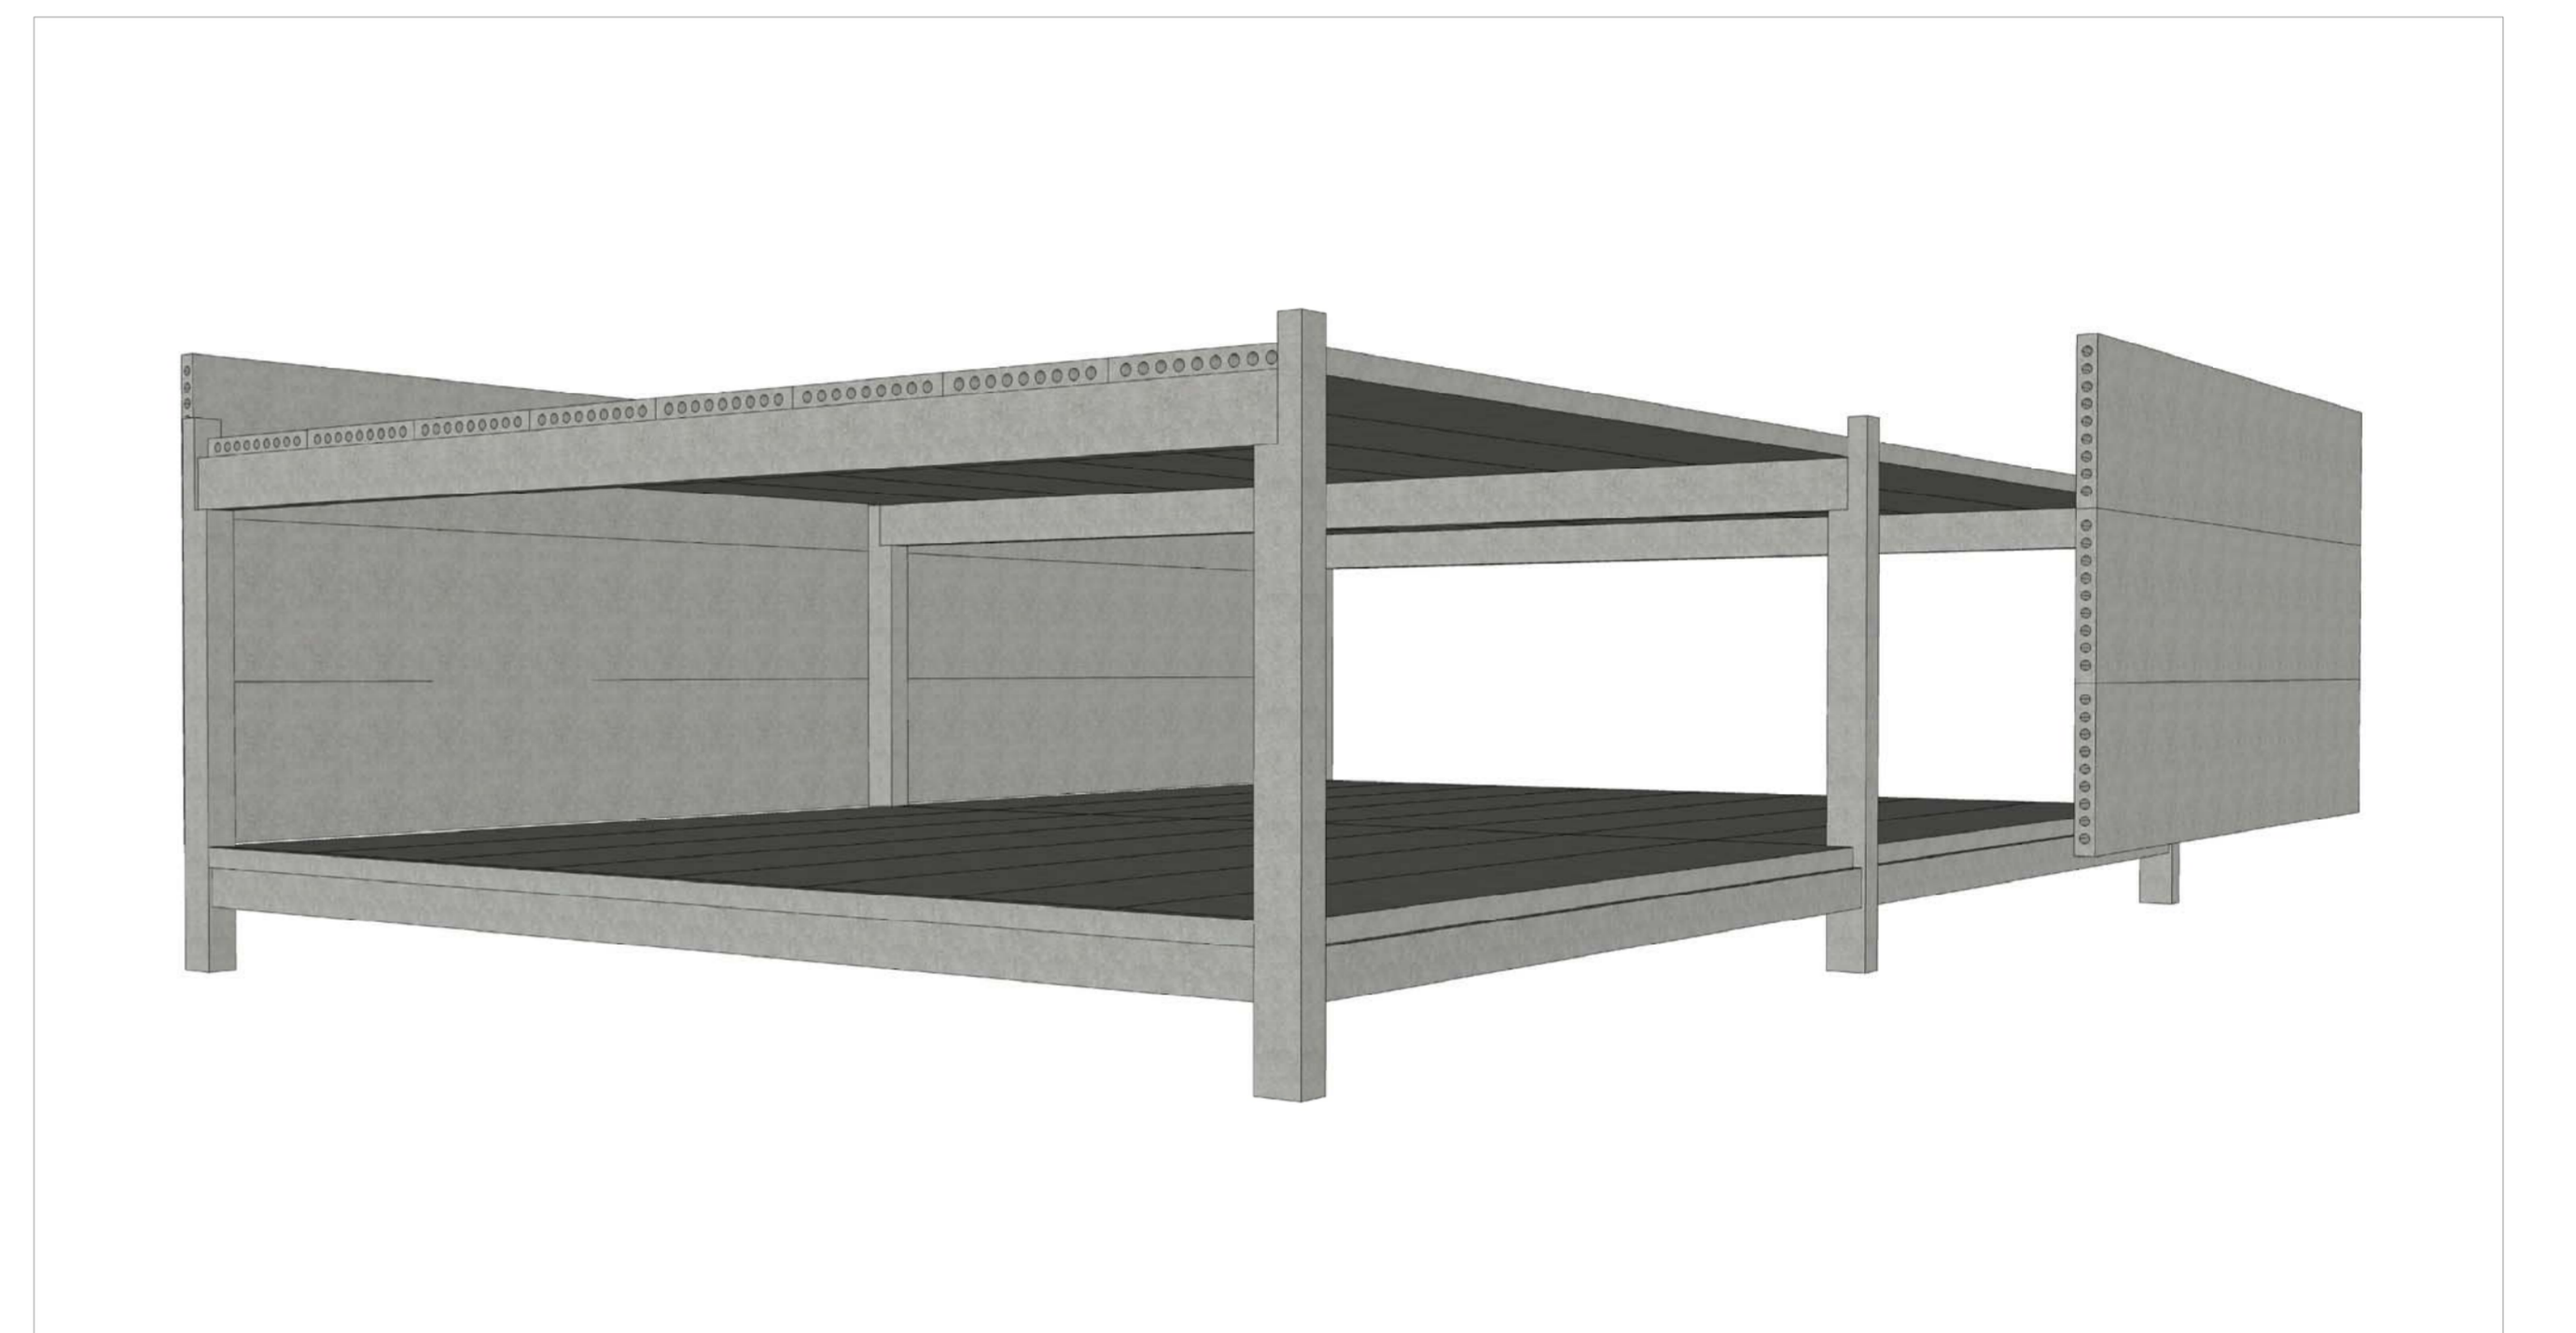


Esquemas construtivo demais prédios

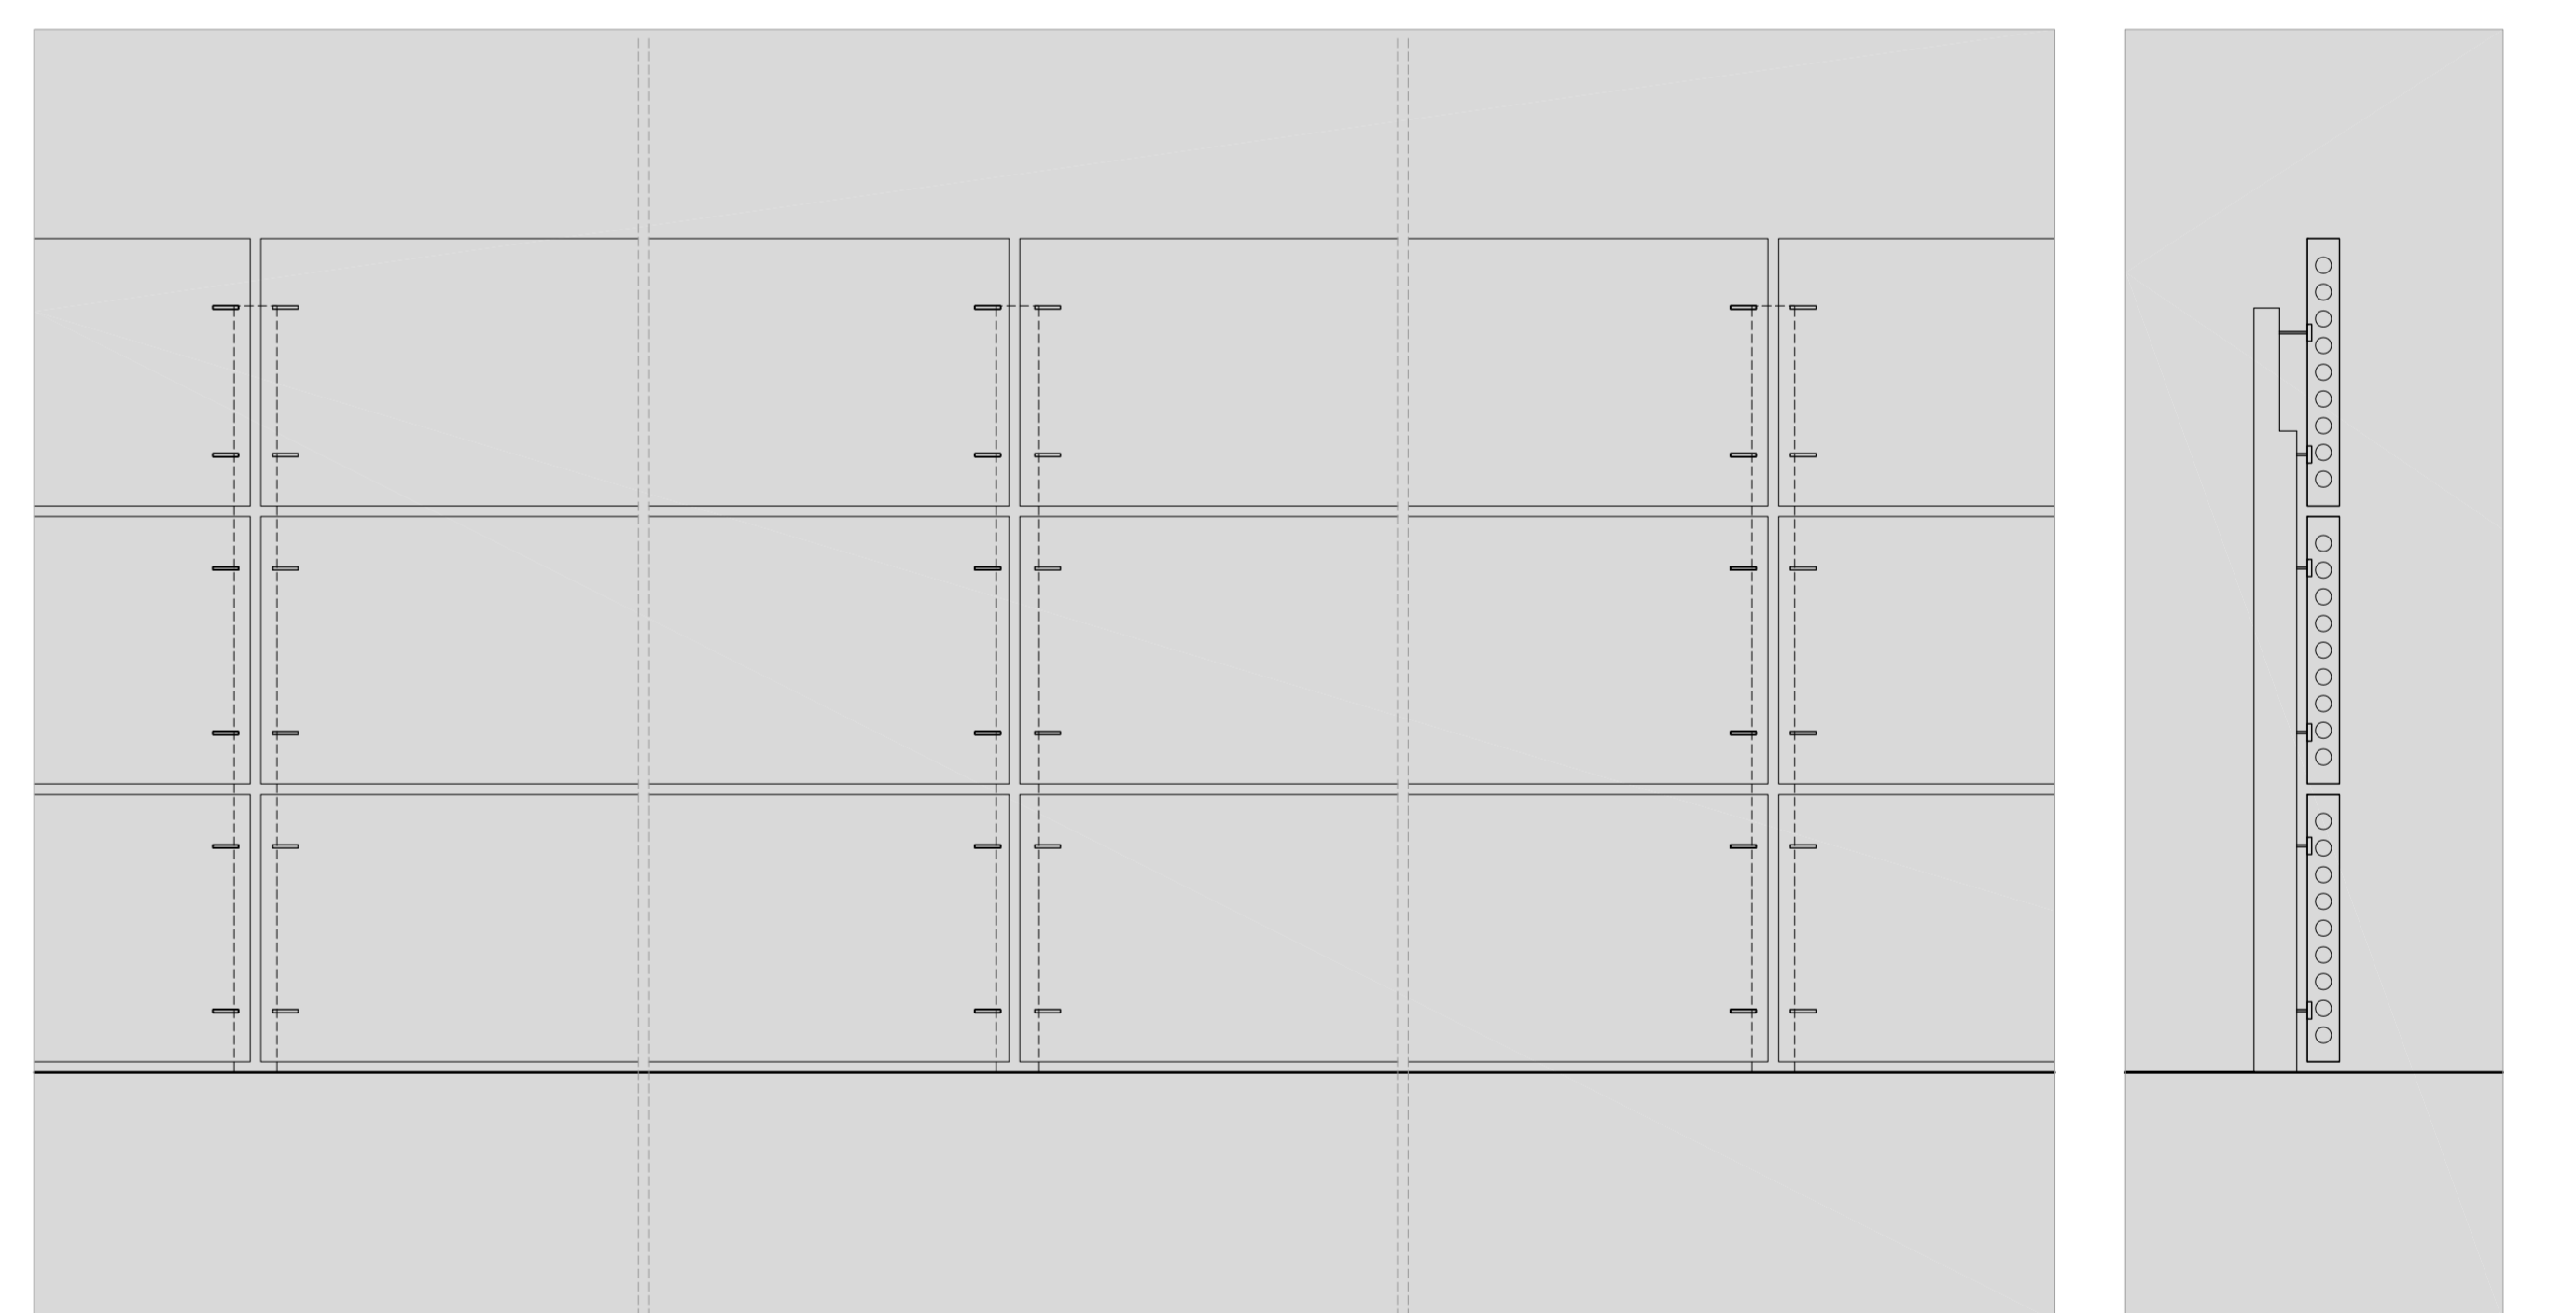

Esquemas de fixação dos painéis de fachada

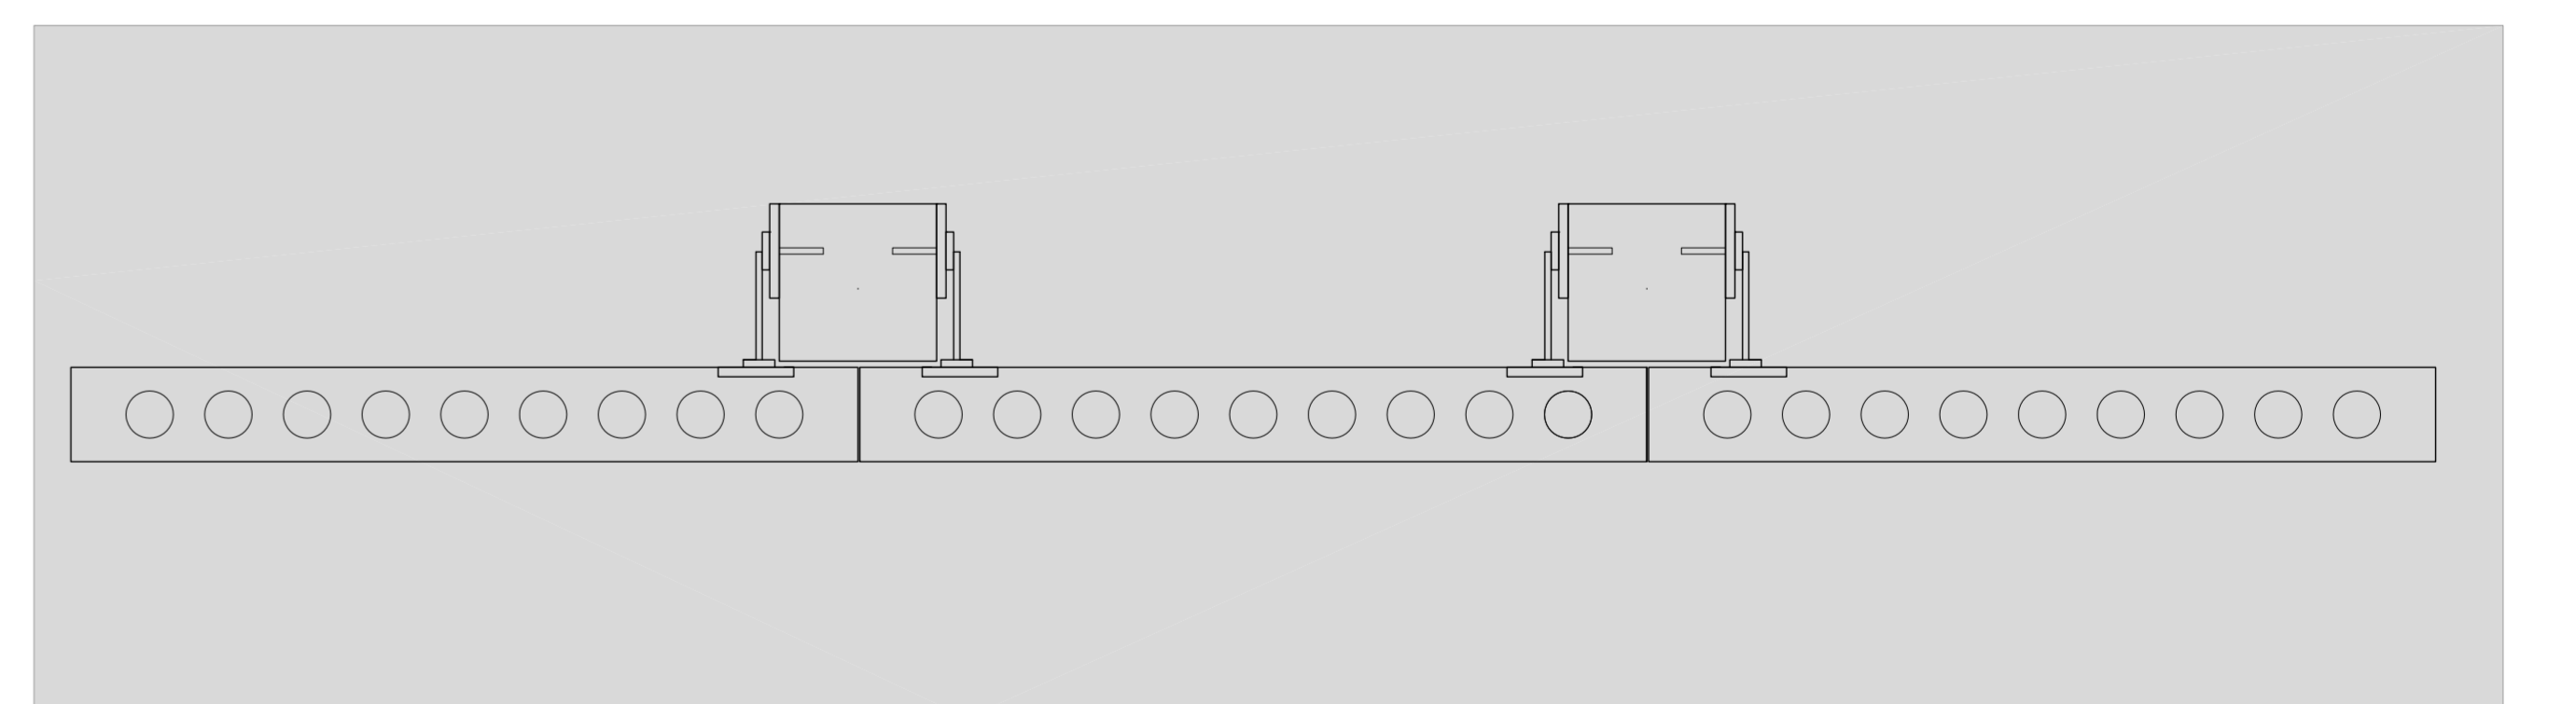

Esquema de fixação painel fachada x pilar

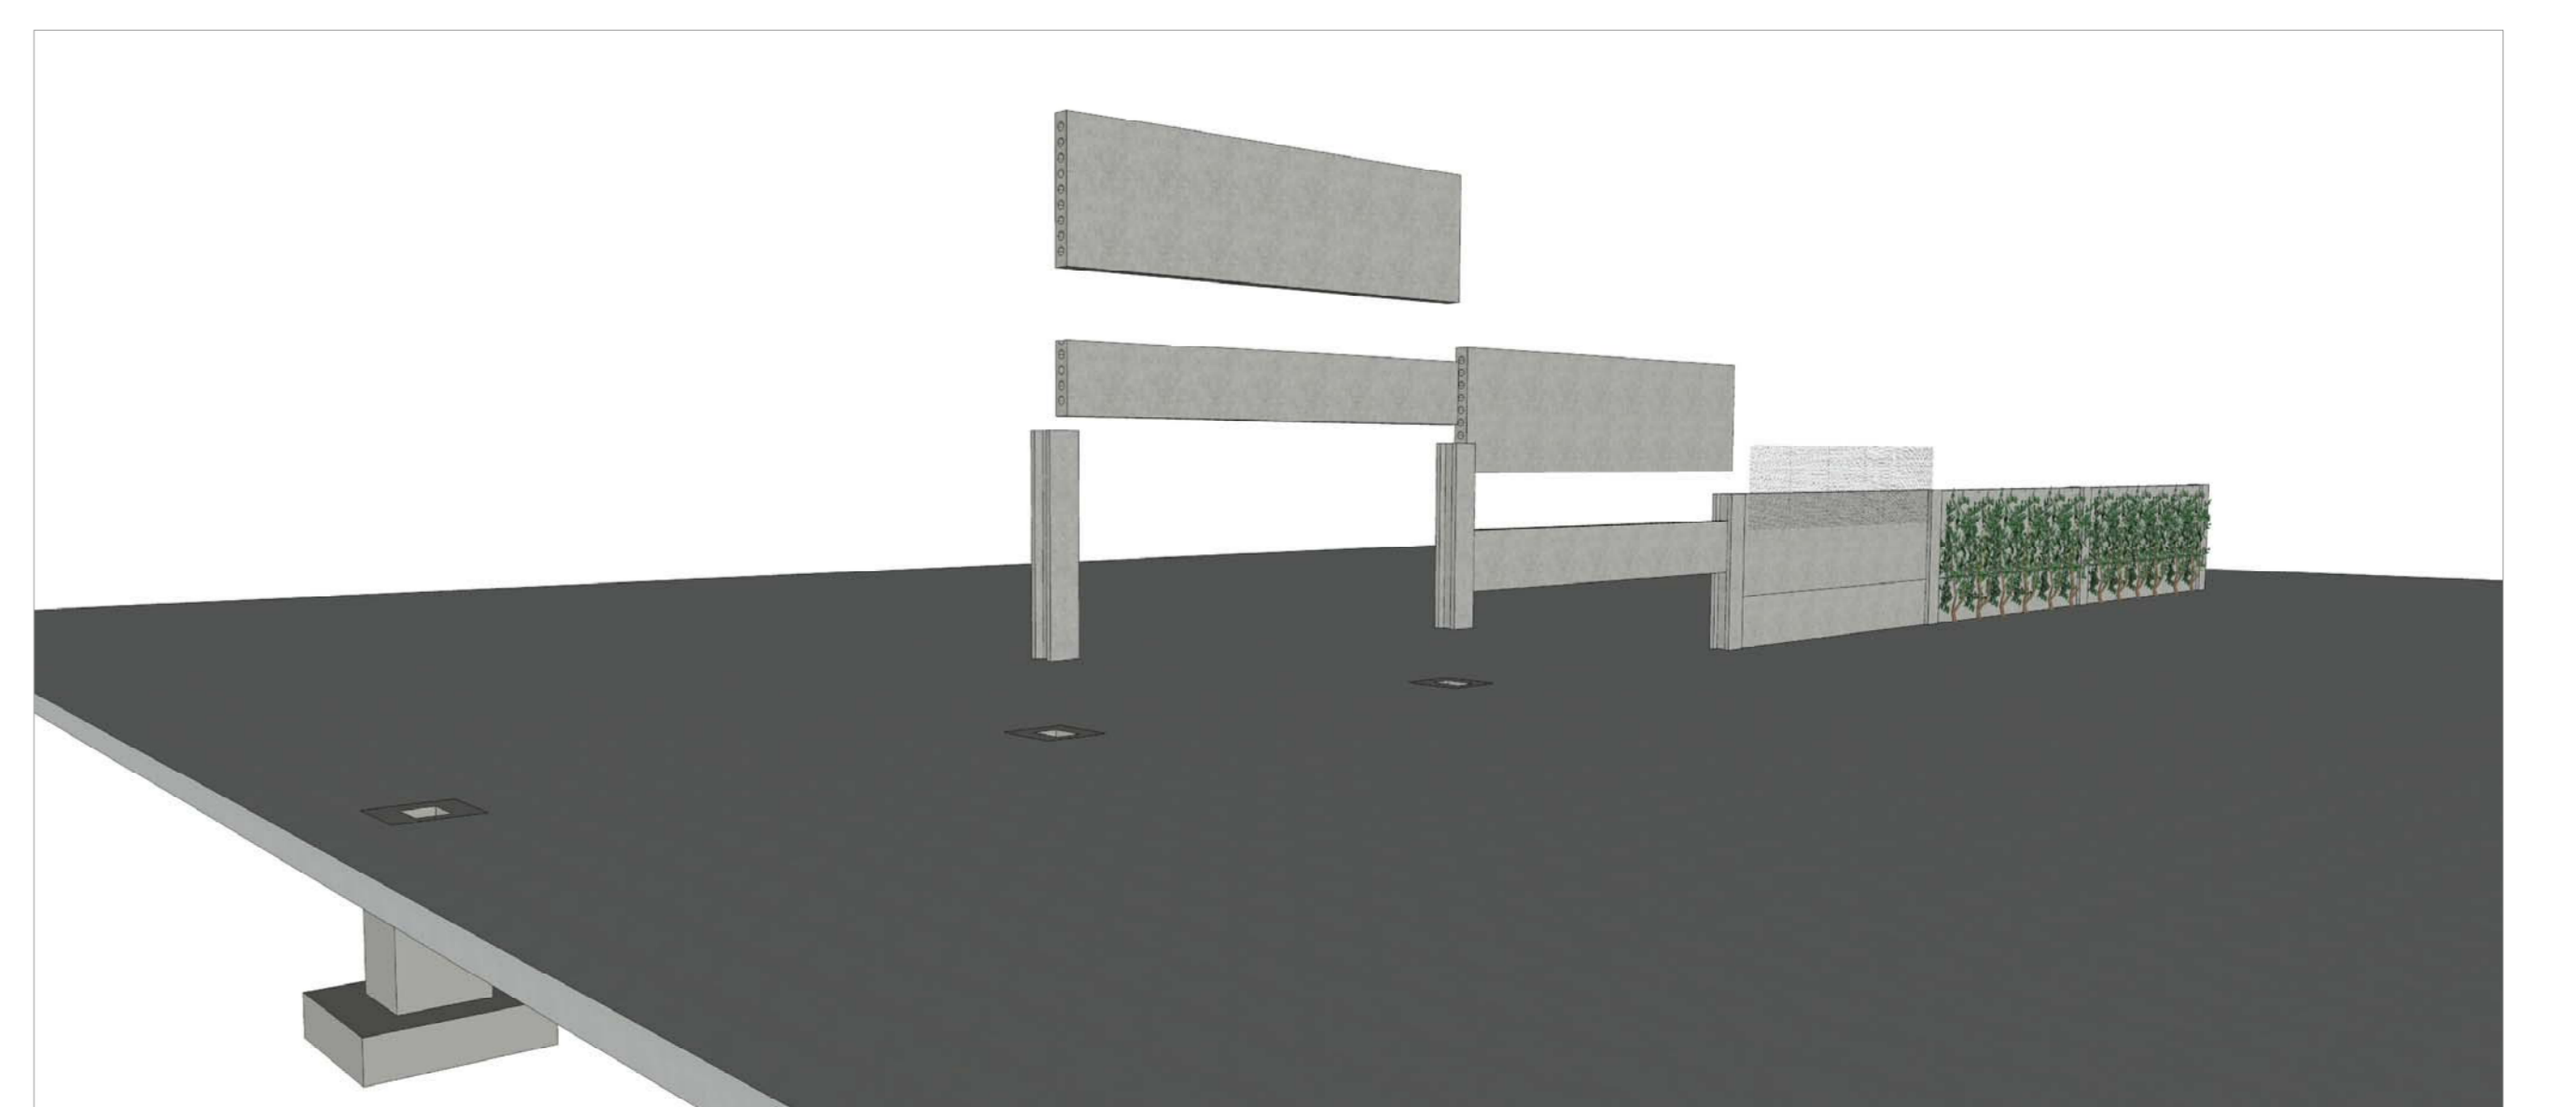

Esquemas construtivo muros Pré-Moldado