





DETALHE 1 - BEIRAL NÚCLEO EDUCACIONAL

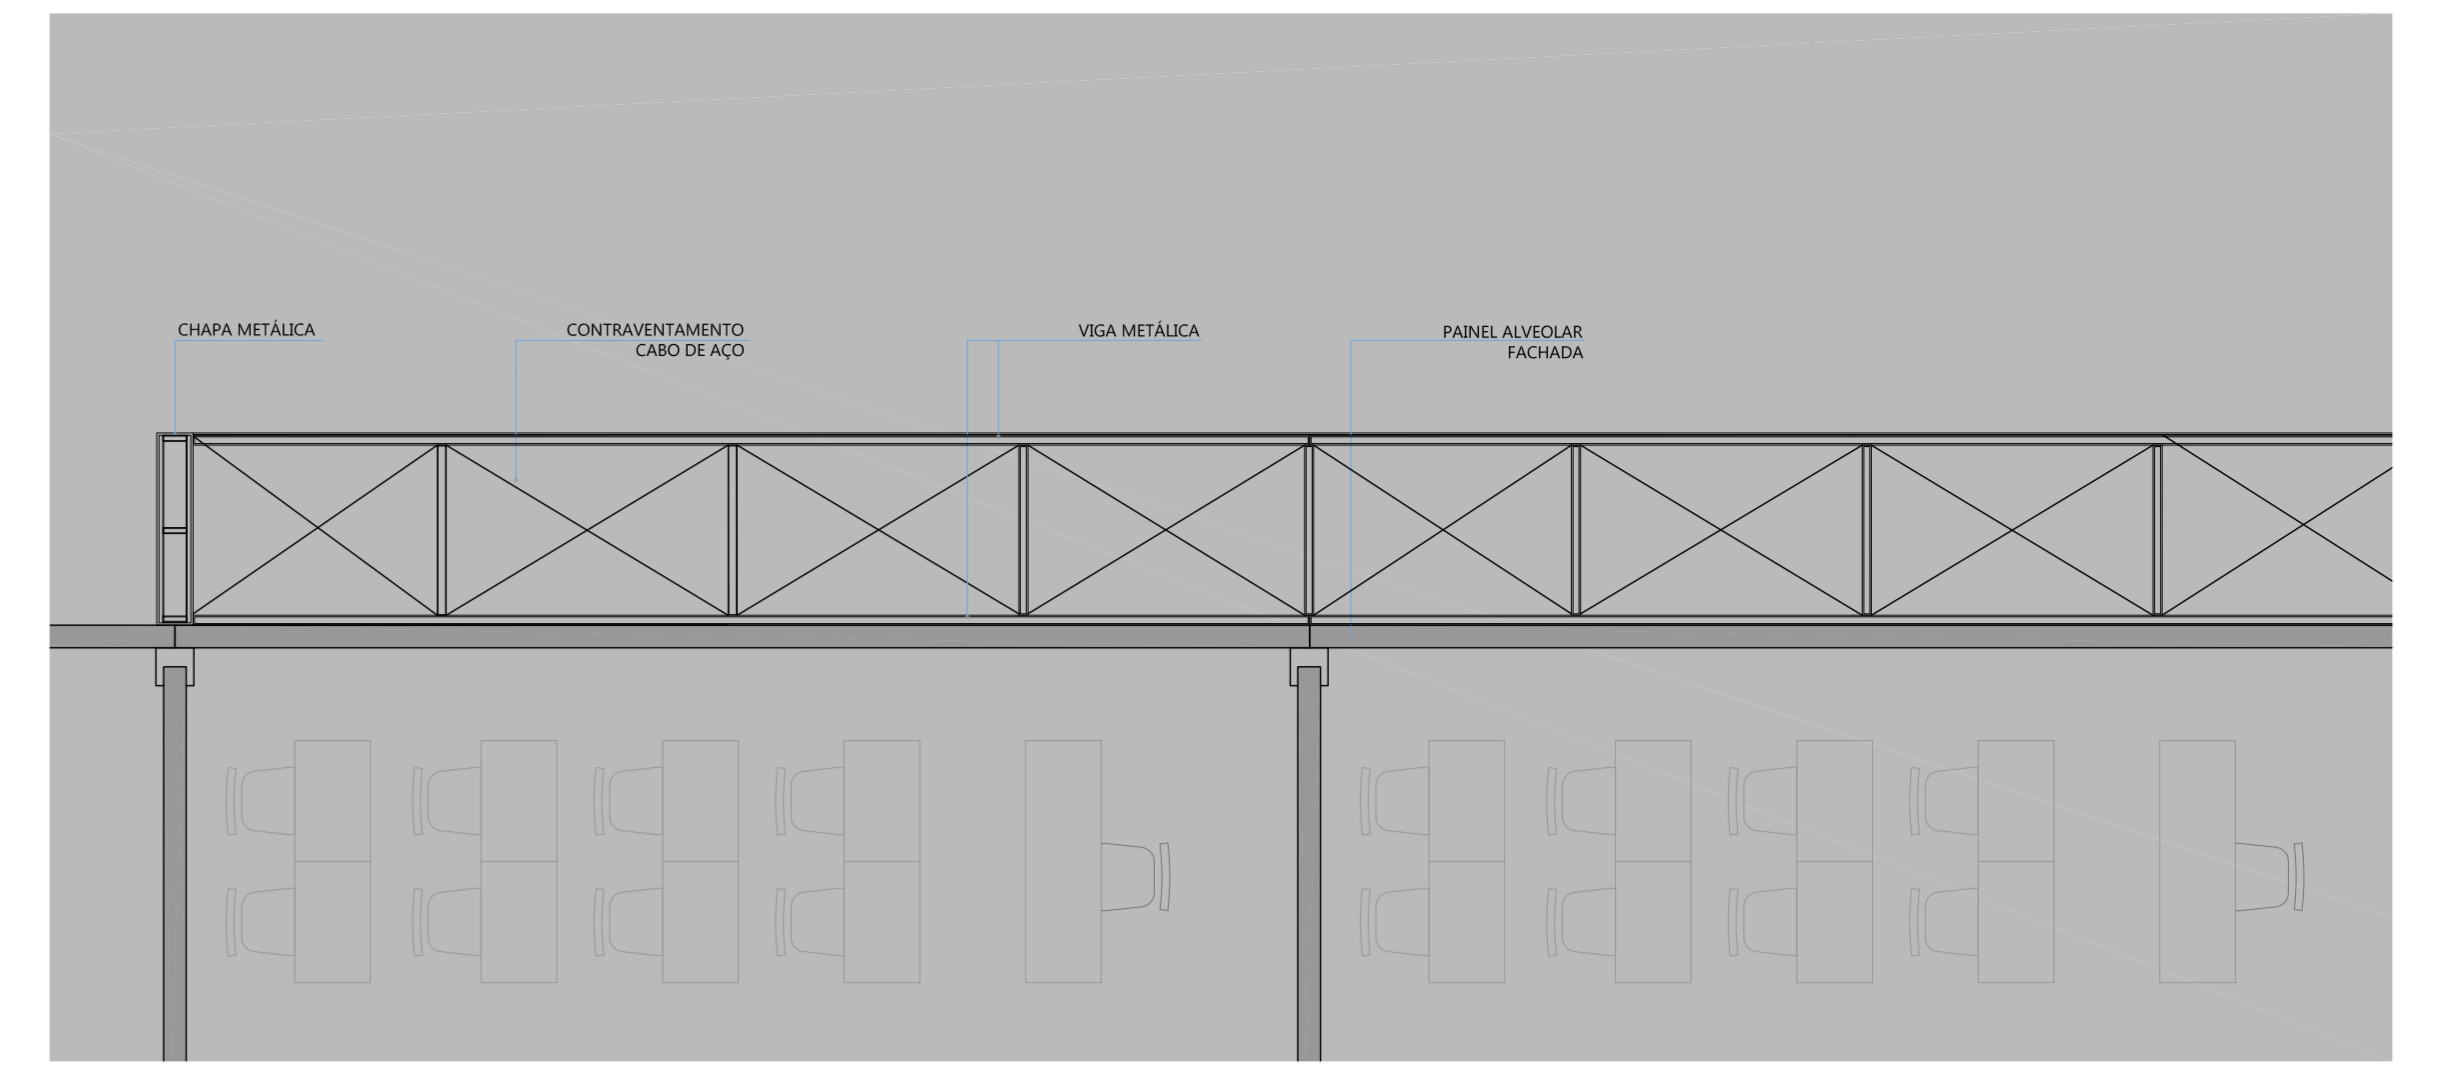


Planta Beiral Metálico | Escala 1/50

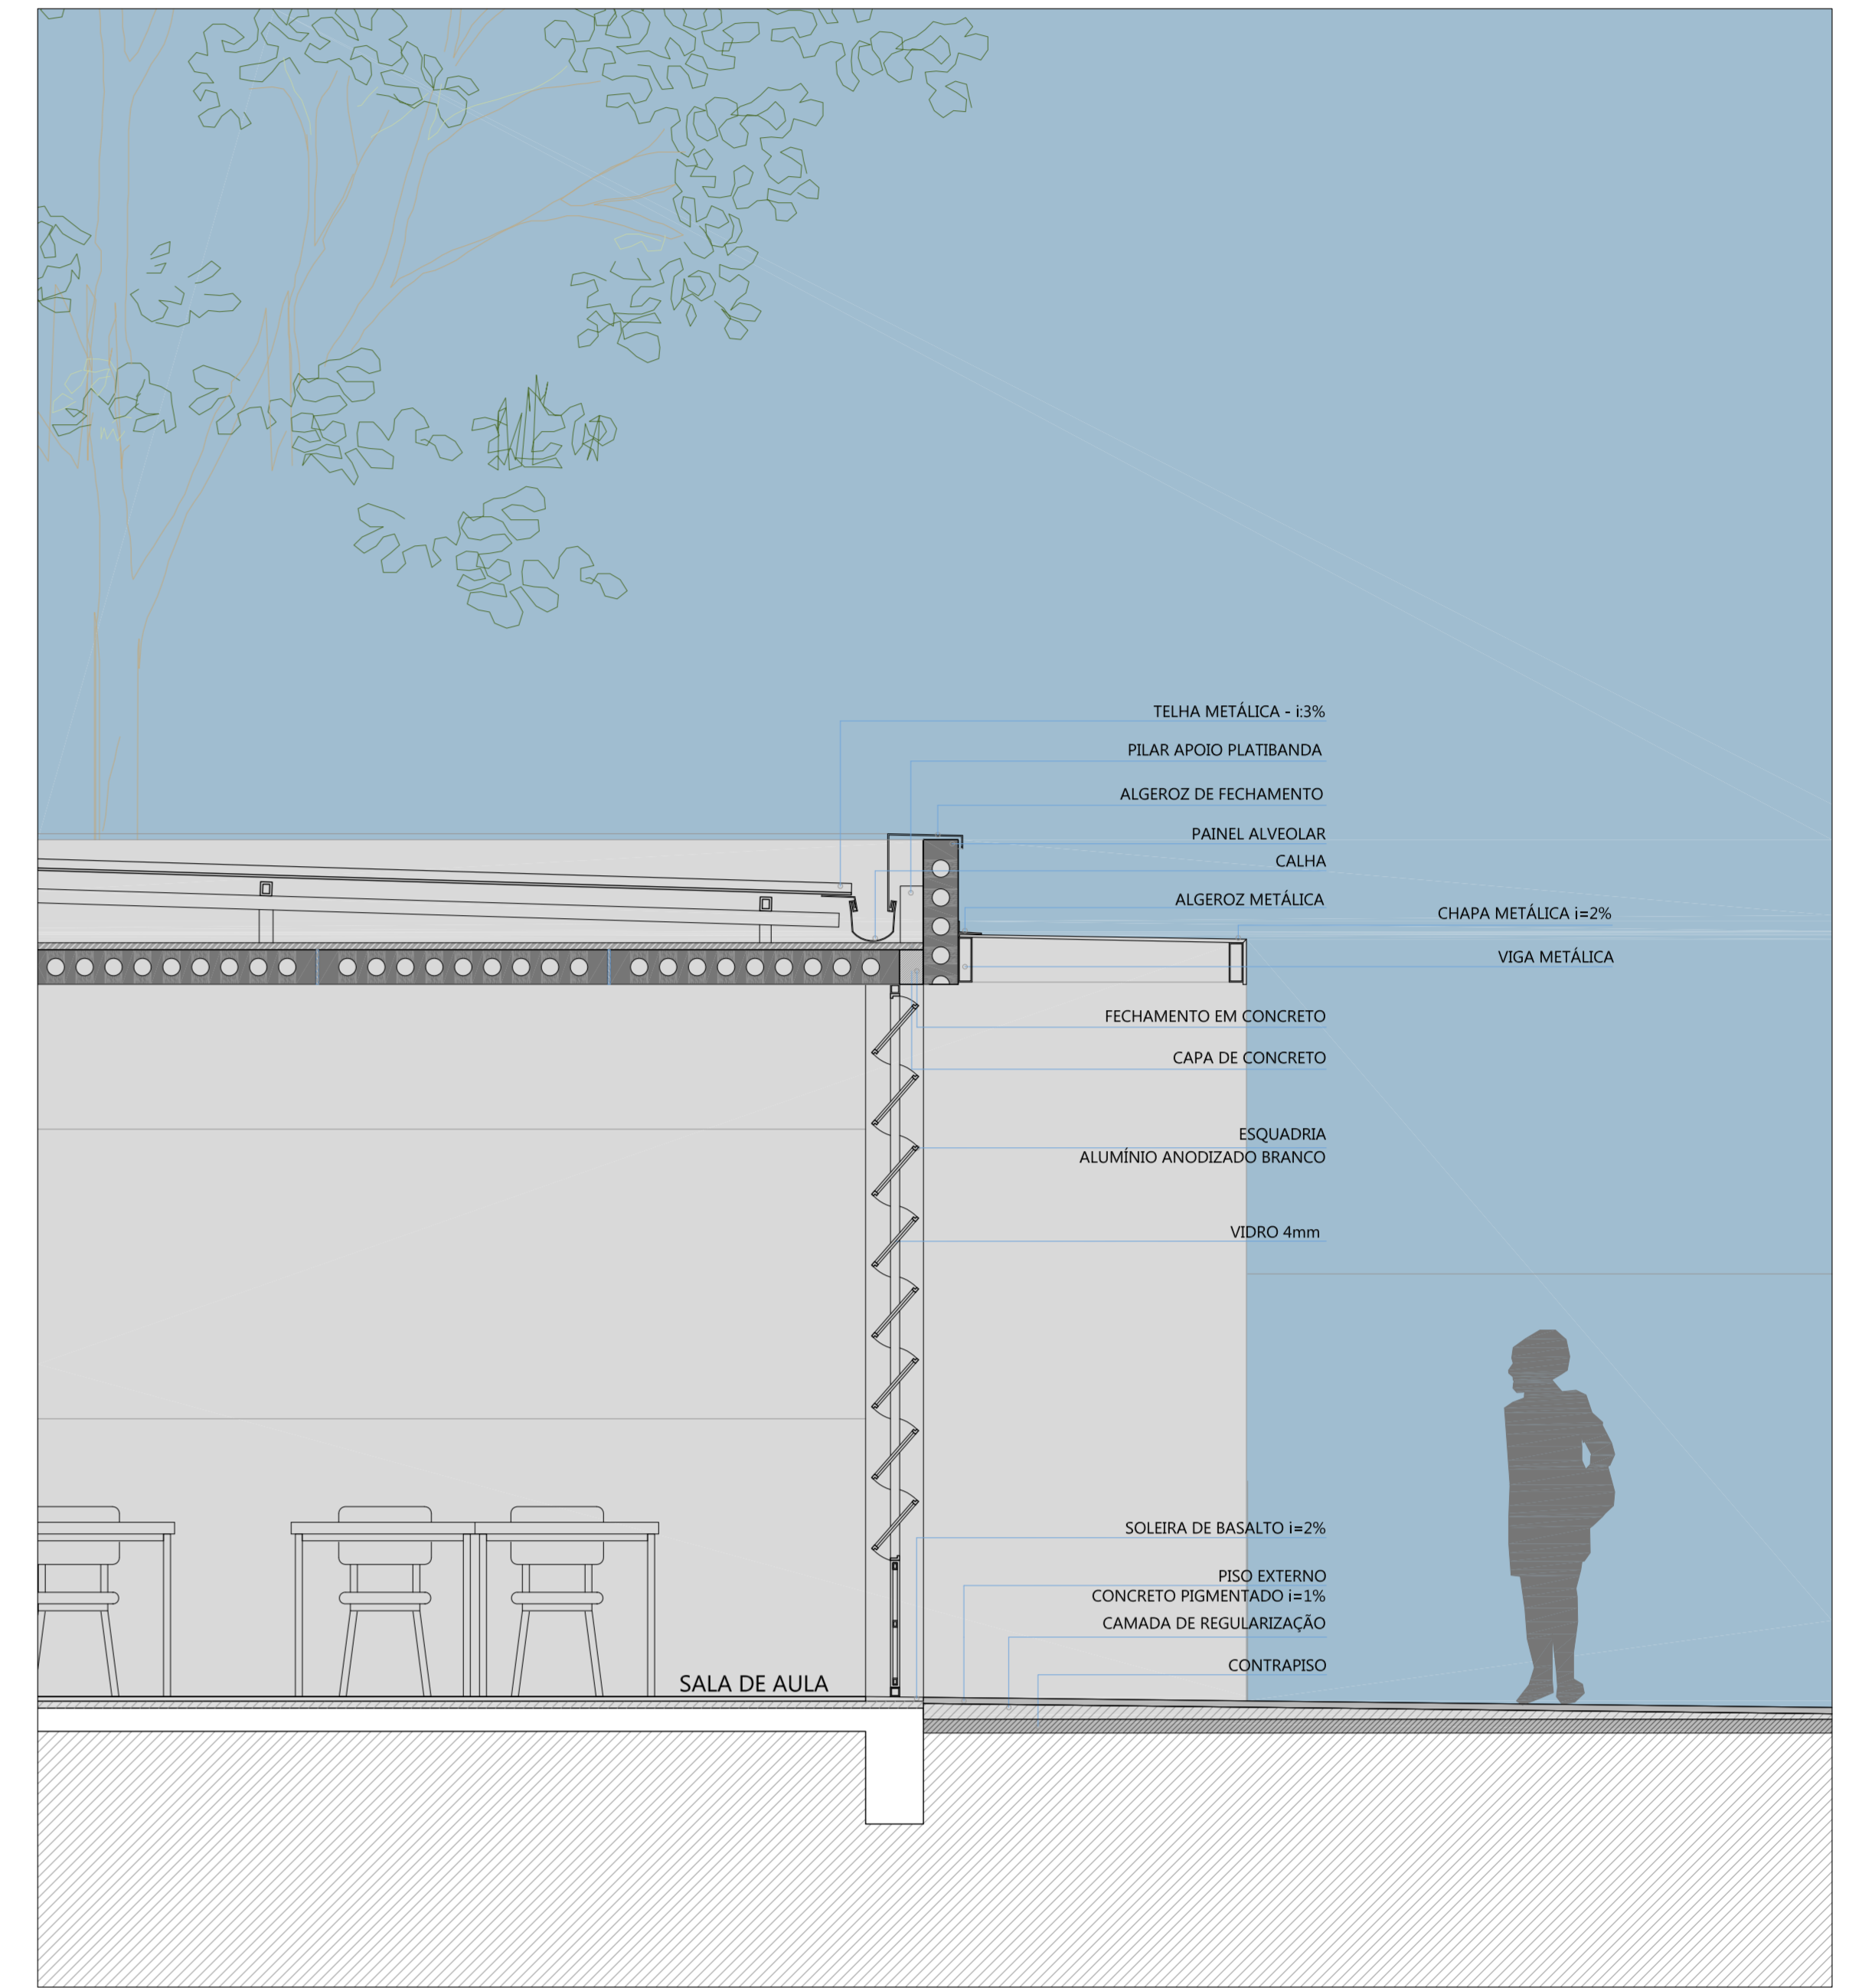


Corte Beiral Metálico | Escala 1/25

DETALHE 2 - BRISES NÚCLEO SALAS ESPECIAIS

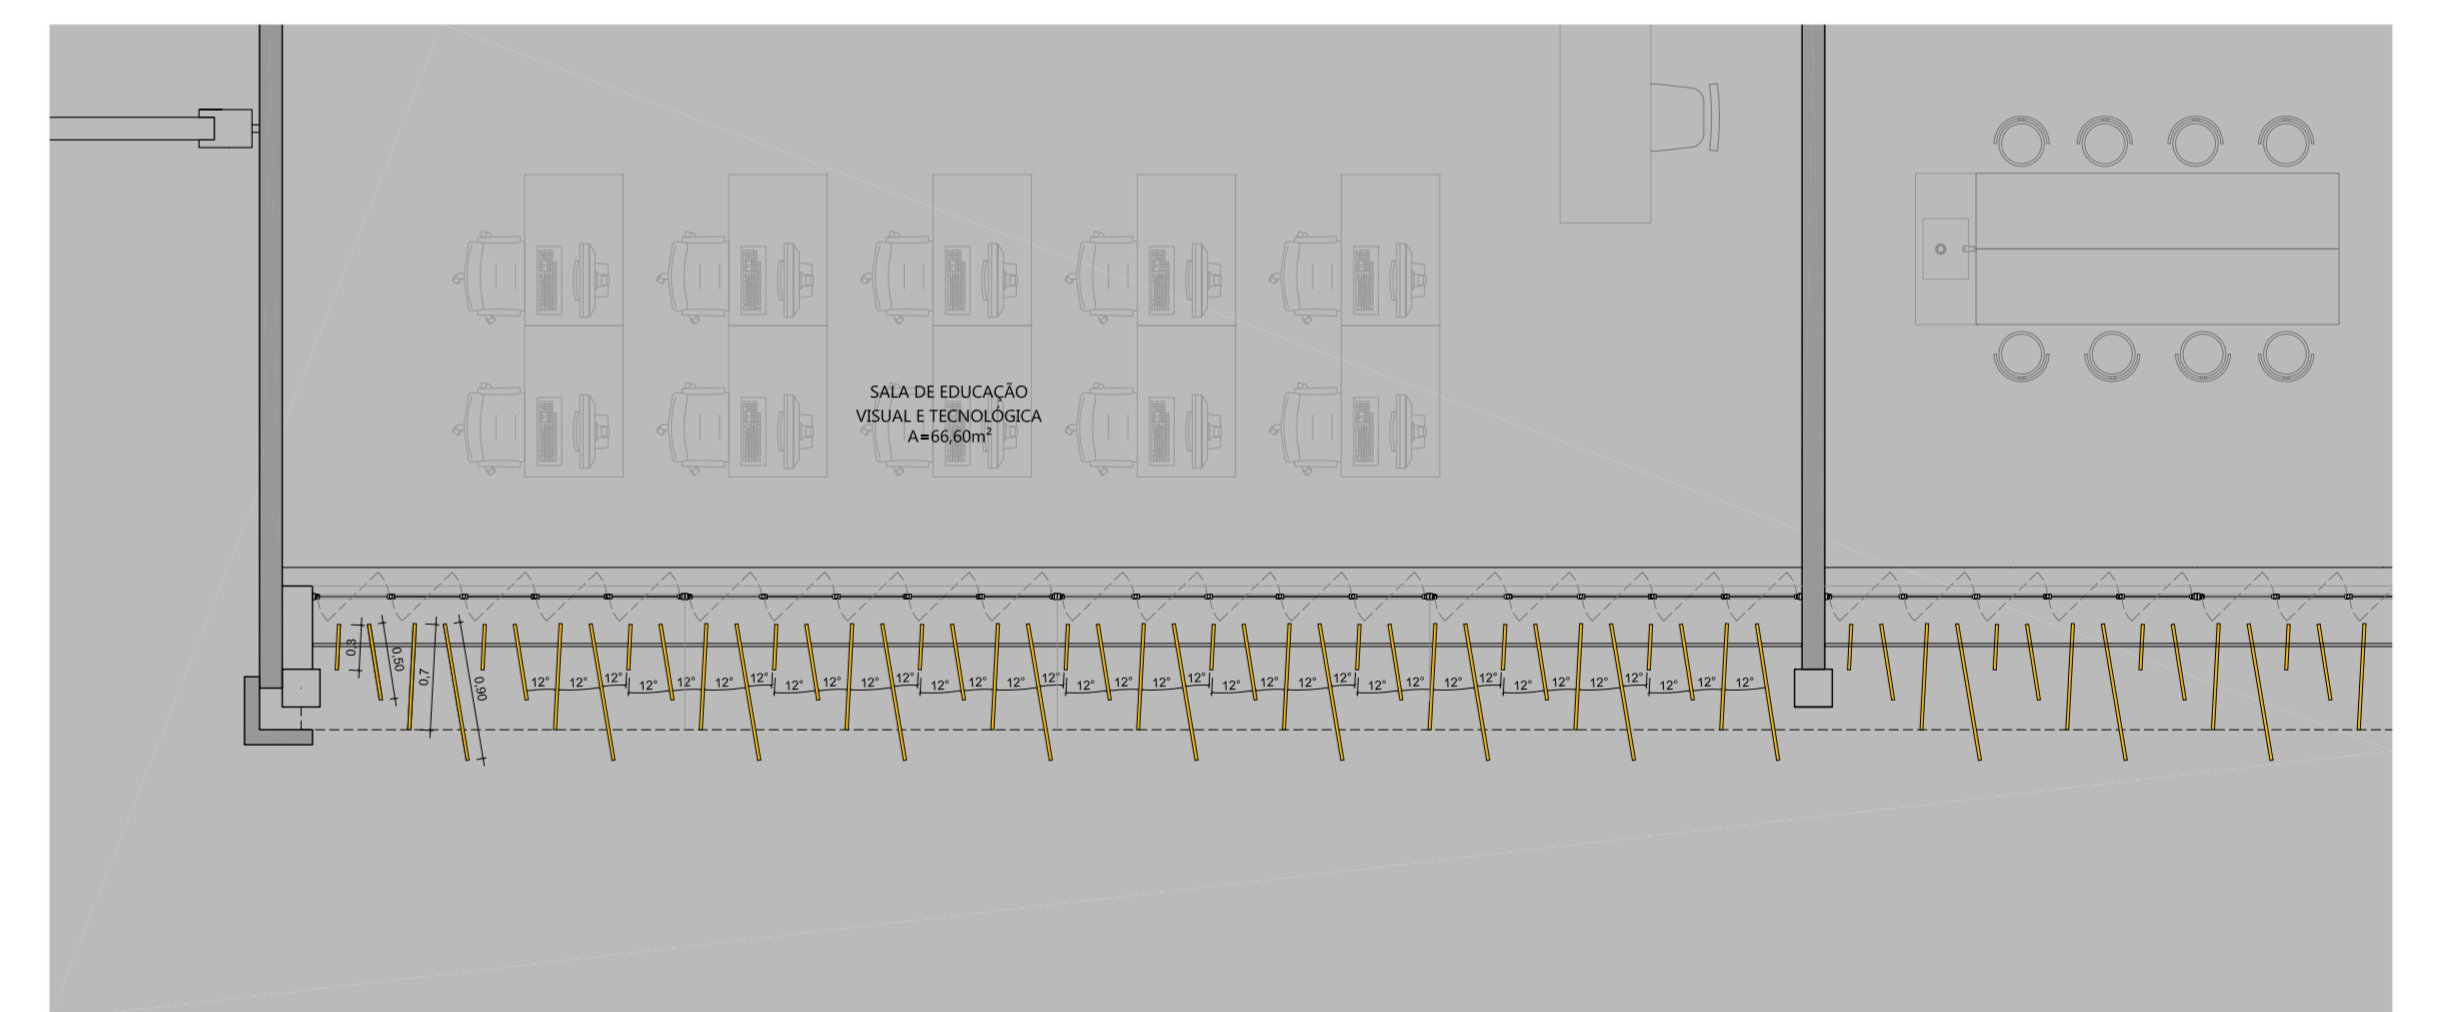

Planta | Escala 1/50

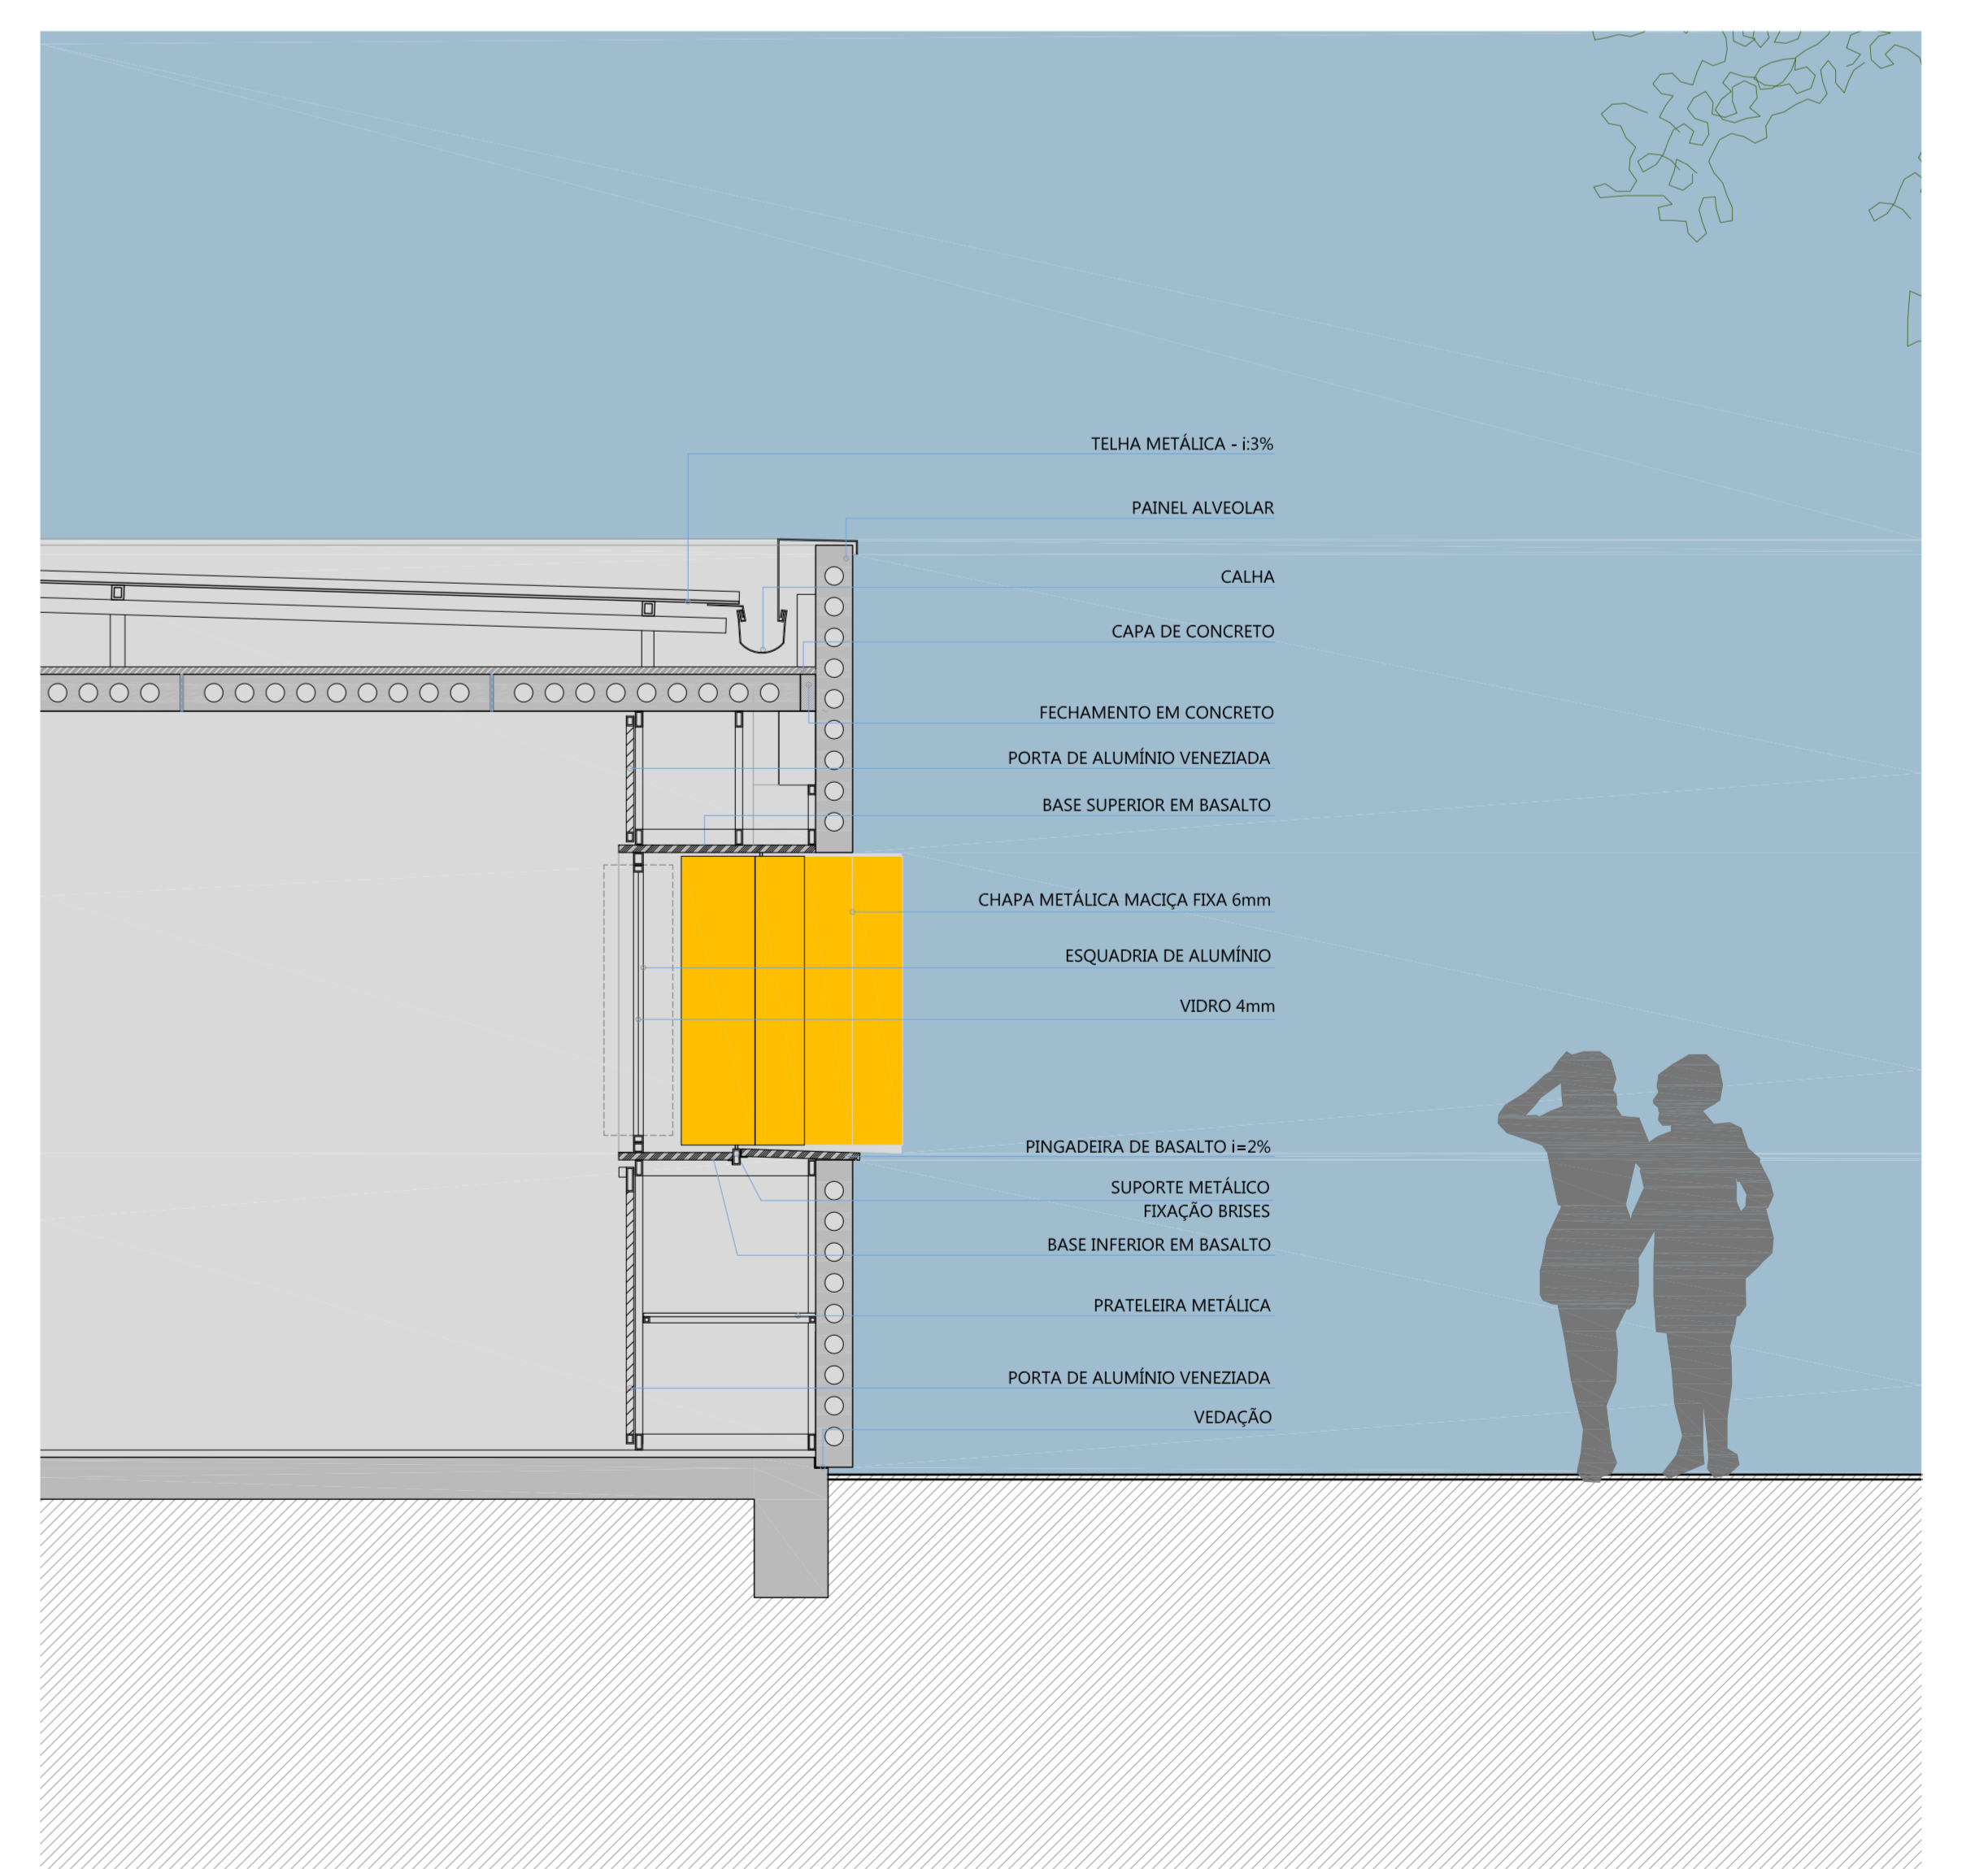

Corte Brises | Escala 1/25