





Perspectiva Interna

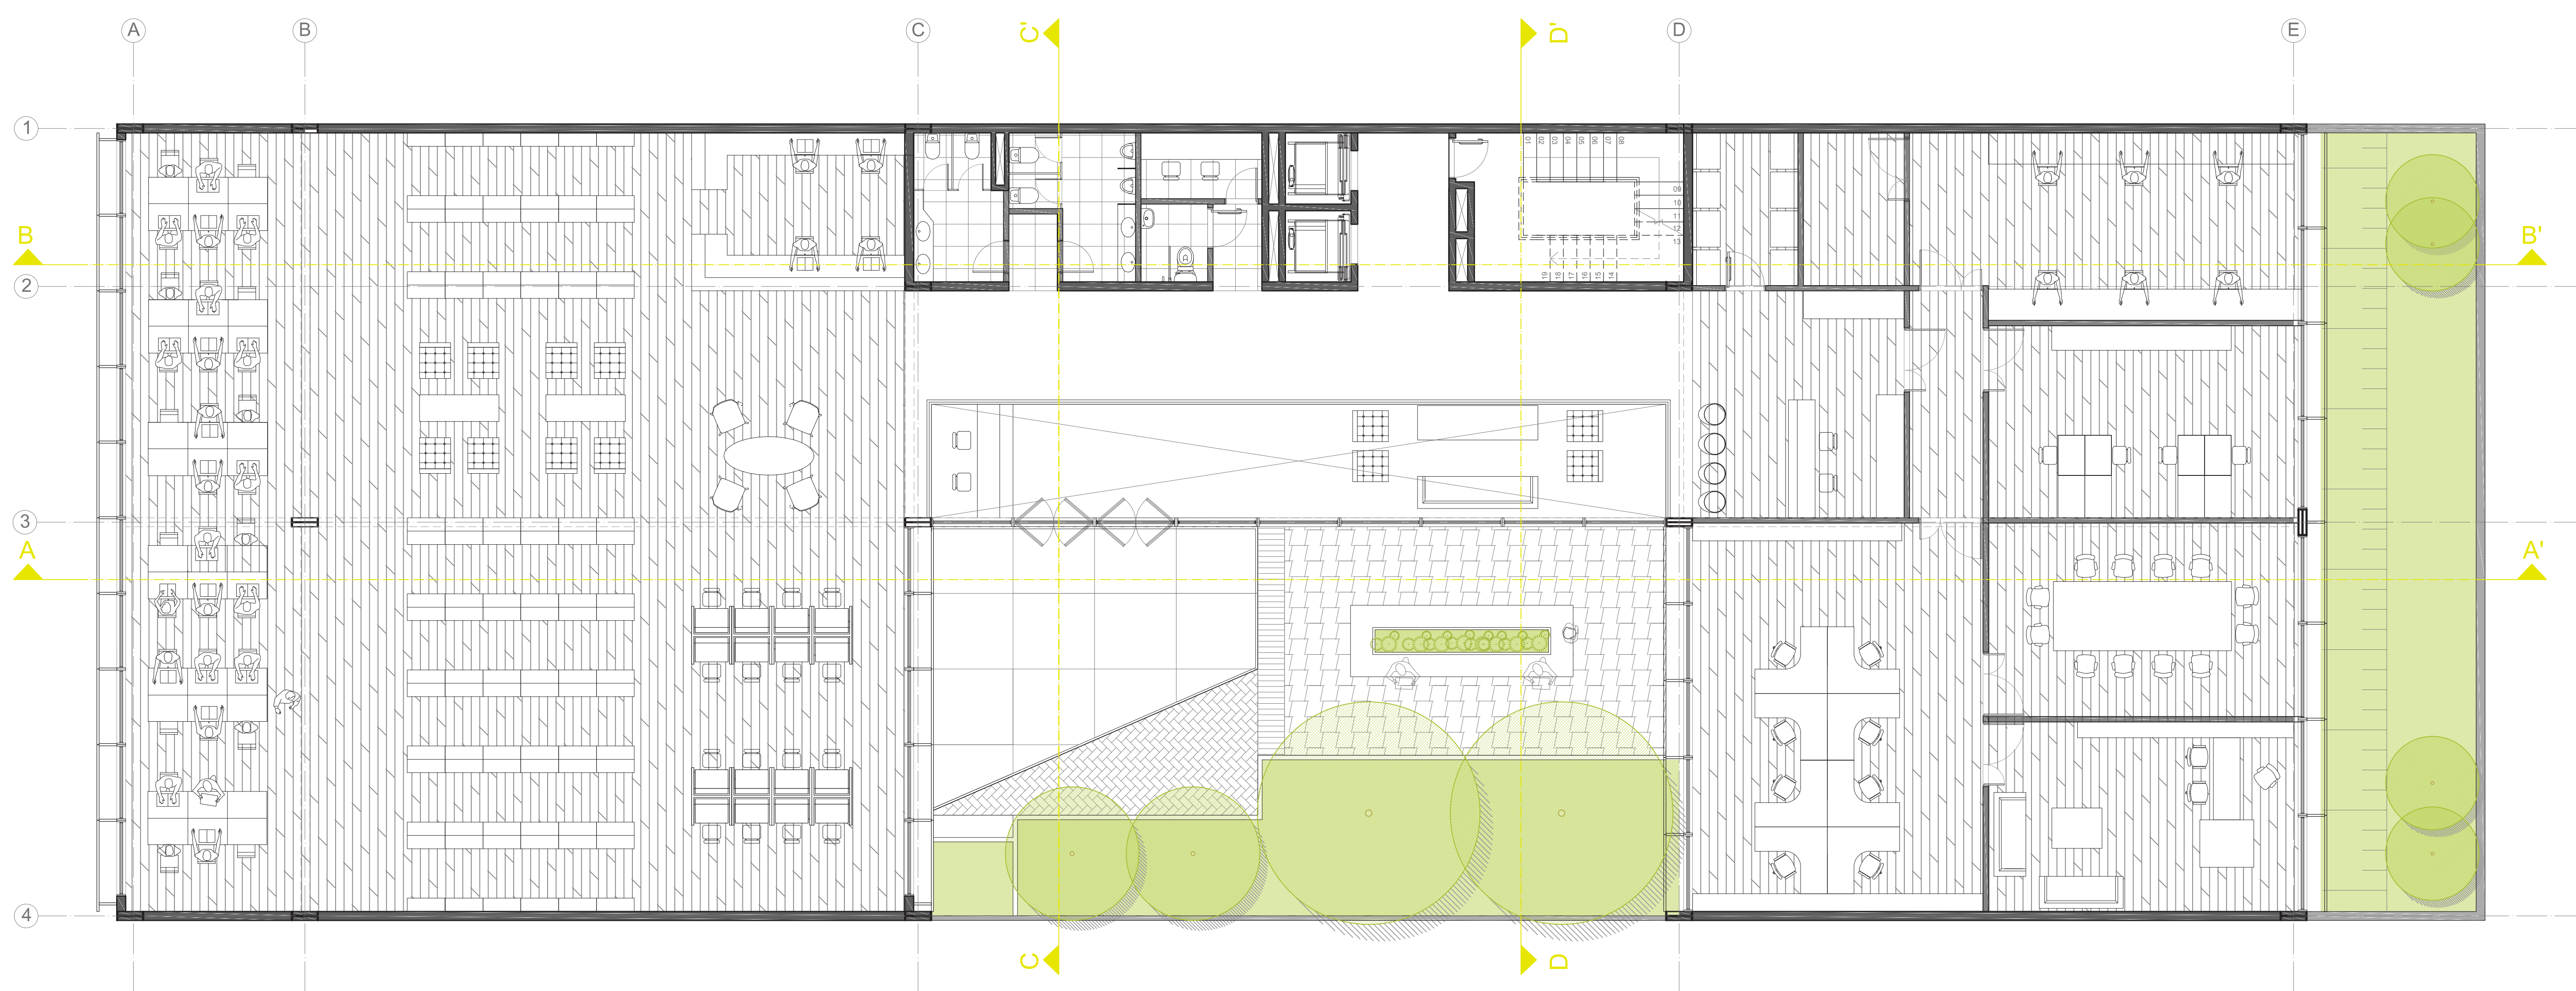

Planta Baixa 3º Pavimento | 1:75

ESQUEMA DE MONTAGEM

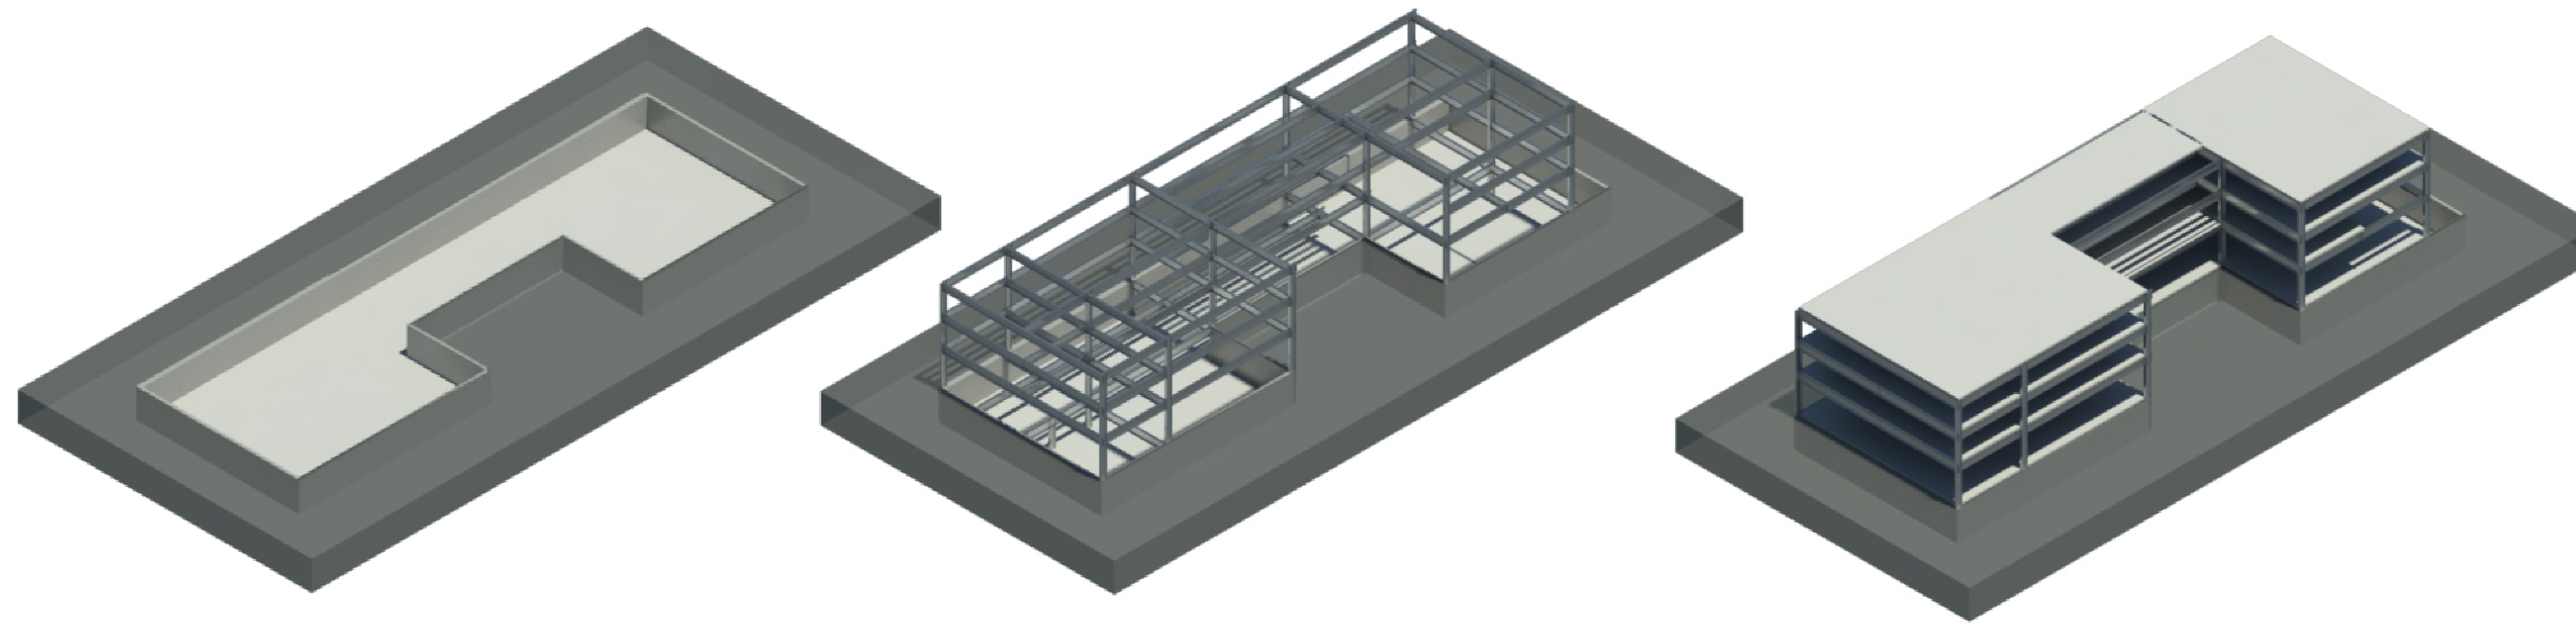

MURO DE CONTENÇÃO

ESTRUTURA METÁLICA

LAJE ALVEOLAR