




VISTA DO TERRENO



IMPLANTAÇÃO
esc.: 1/200



VISTAS DO TERRENO E ENTORNO

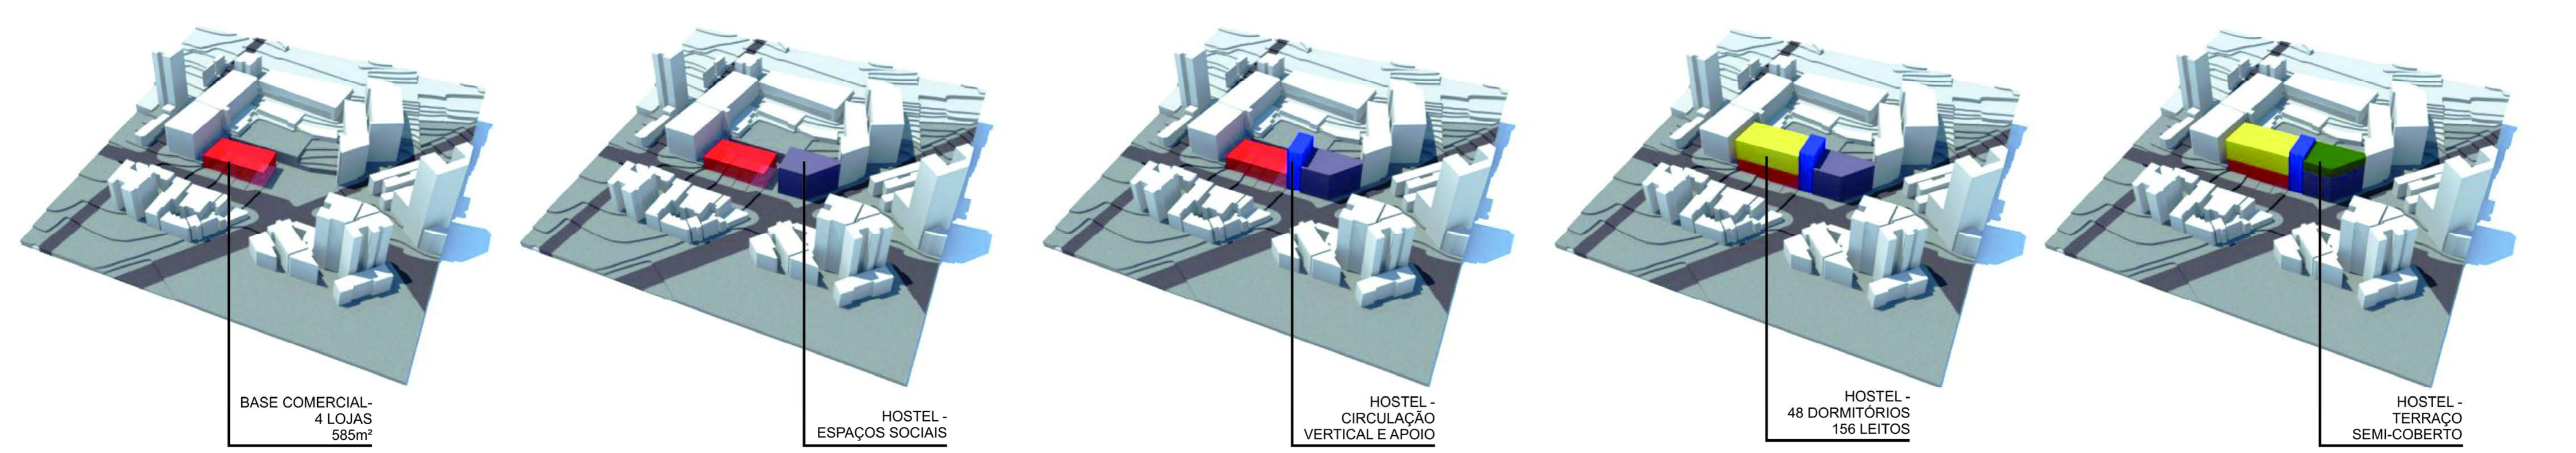

BASE COMERCIAL - 4 LOJAS
585m²

HOSTEL - ESPAÇOS SOCIAIS


HOSTEL - CIRCULAÇÃO VERTICAL E APOIO

HOSTEL - 48 DORMITÓRIOS
156 LEITOS


HOSTEL - TERRAÇO SEMI-COBERTO




VISTA GERAL DO PROJETO

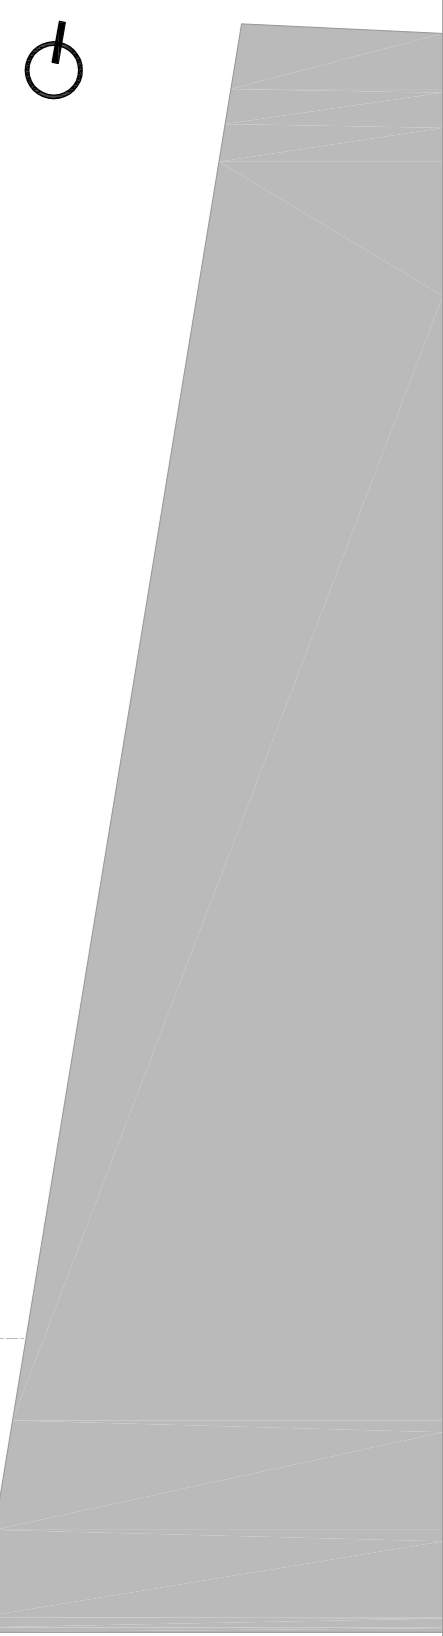




PLANTA BAIXA SUB
esc.: 1/100

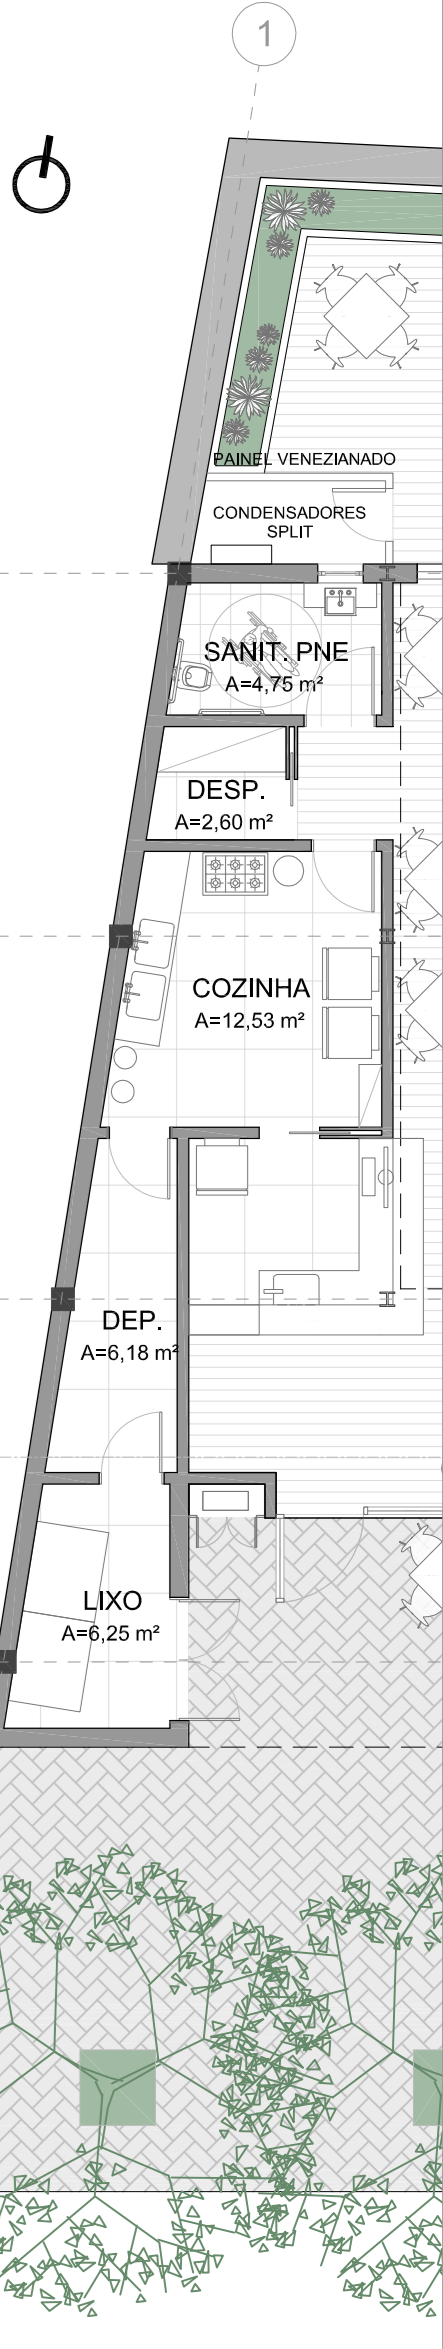


PLANTA BAIXA TER
esc.: 1/100

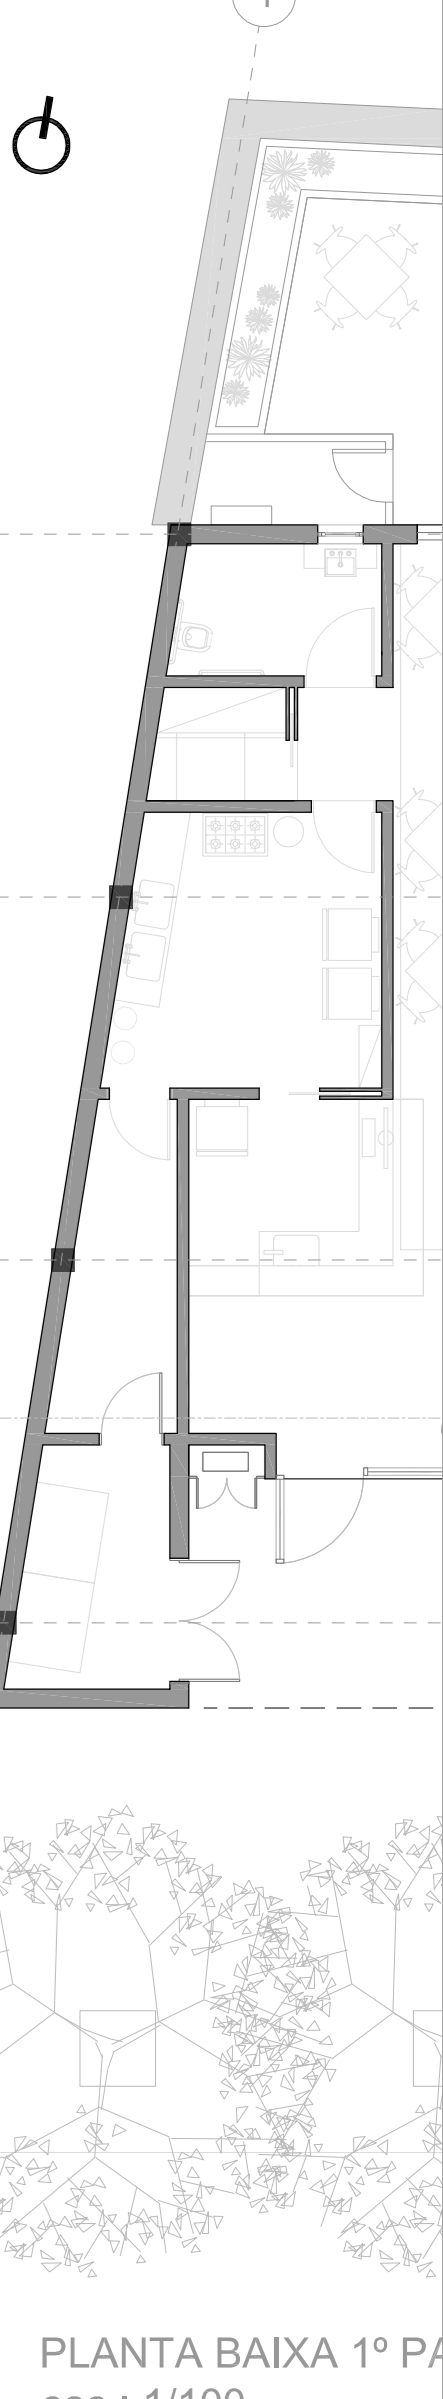


PLANTA BAIXA 1ª PA
esc.: 1/100

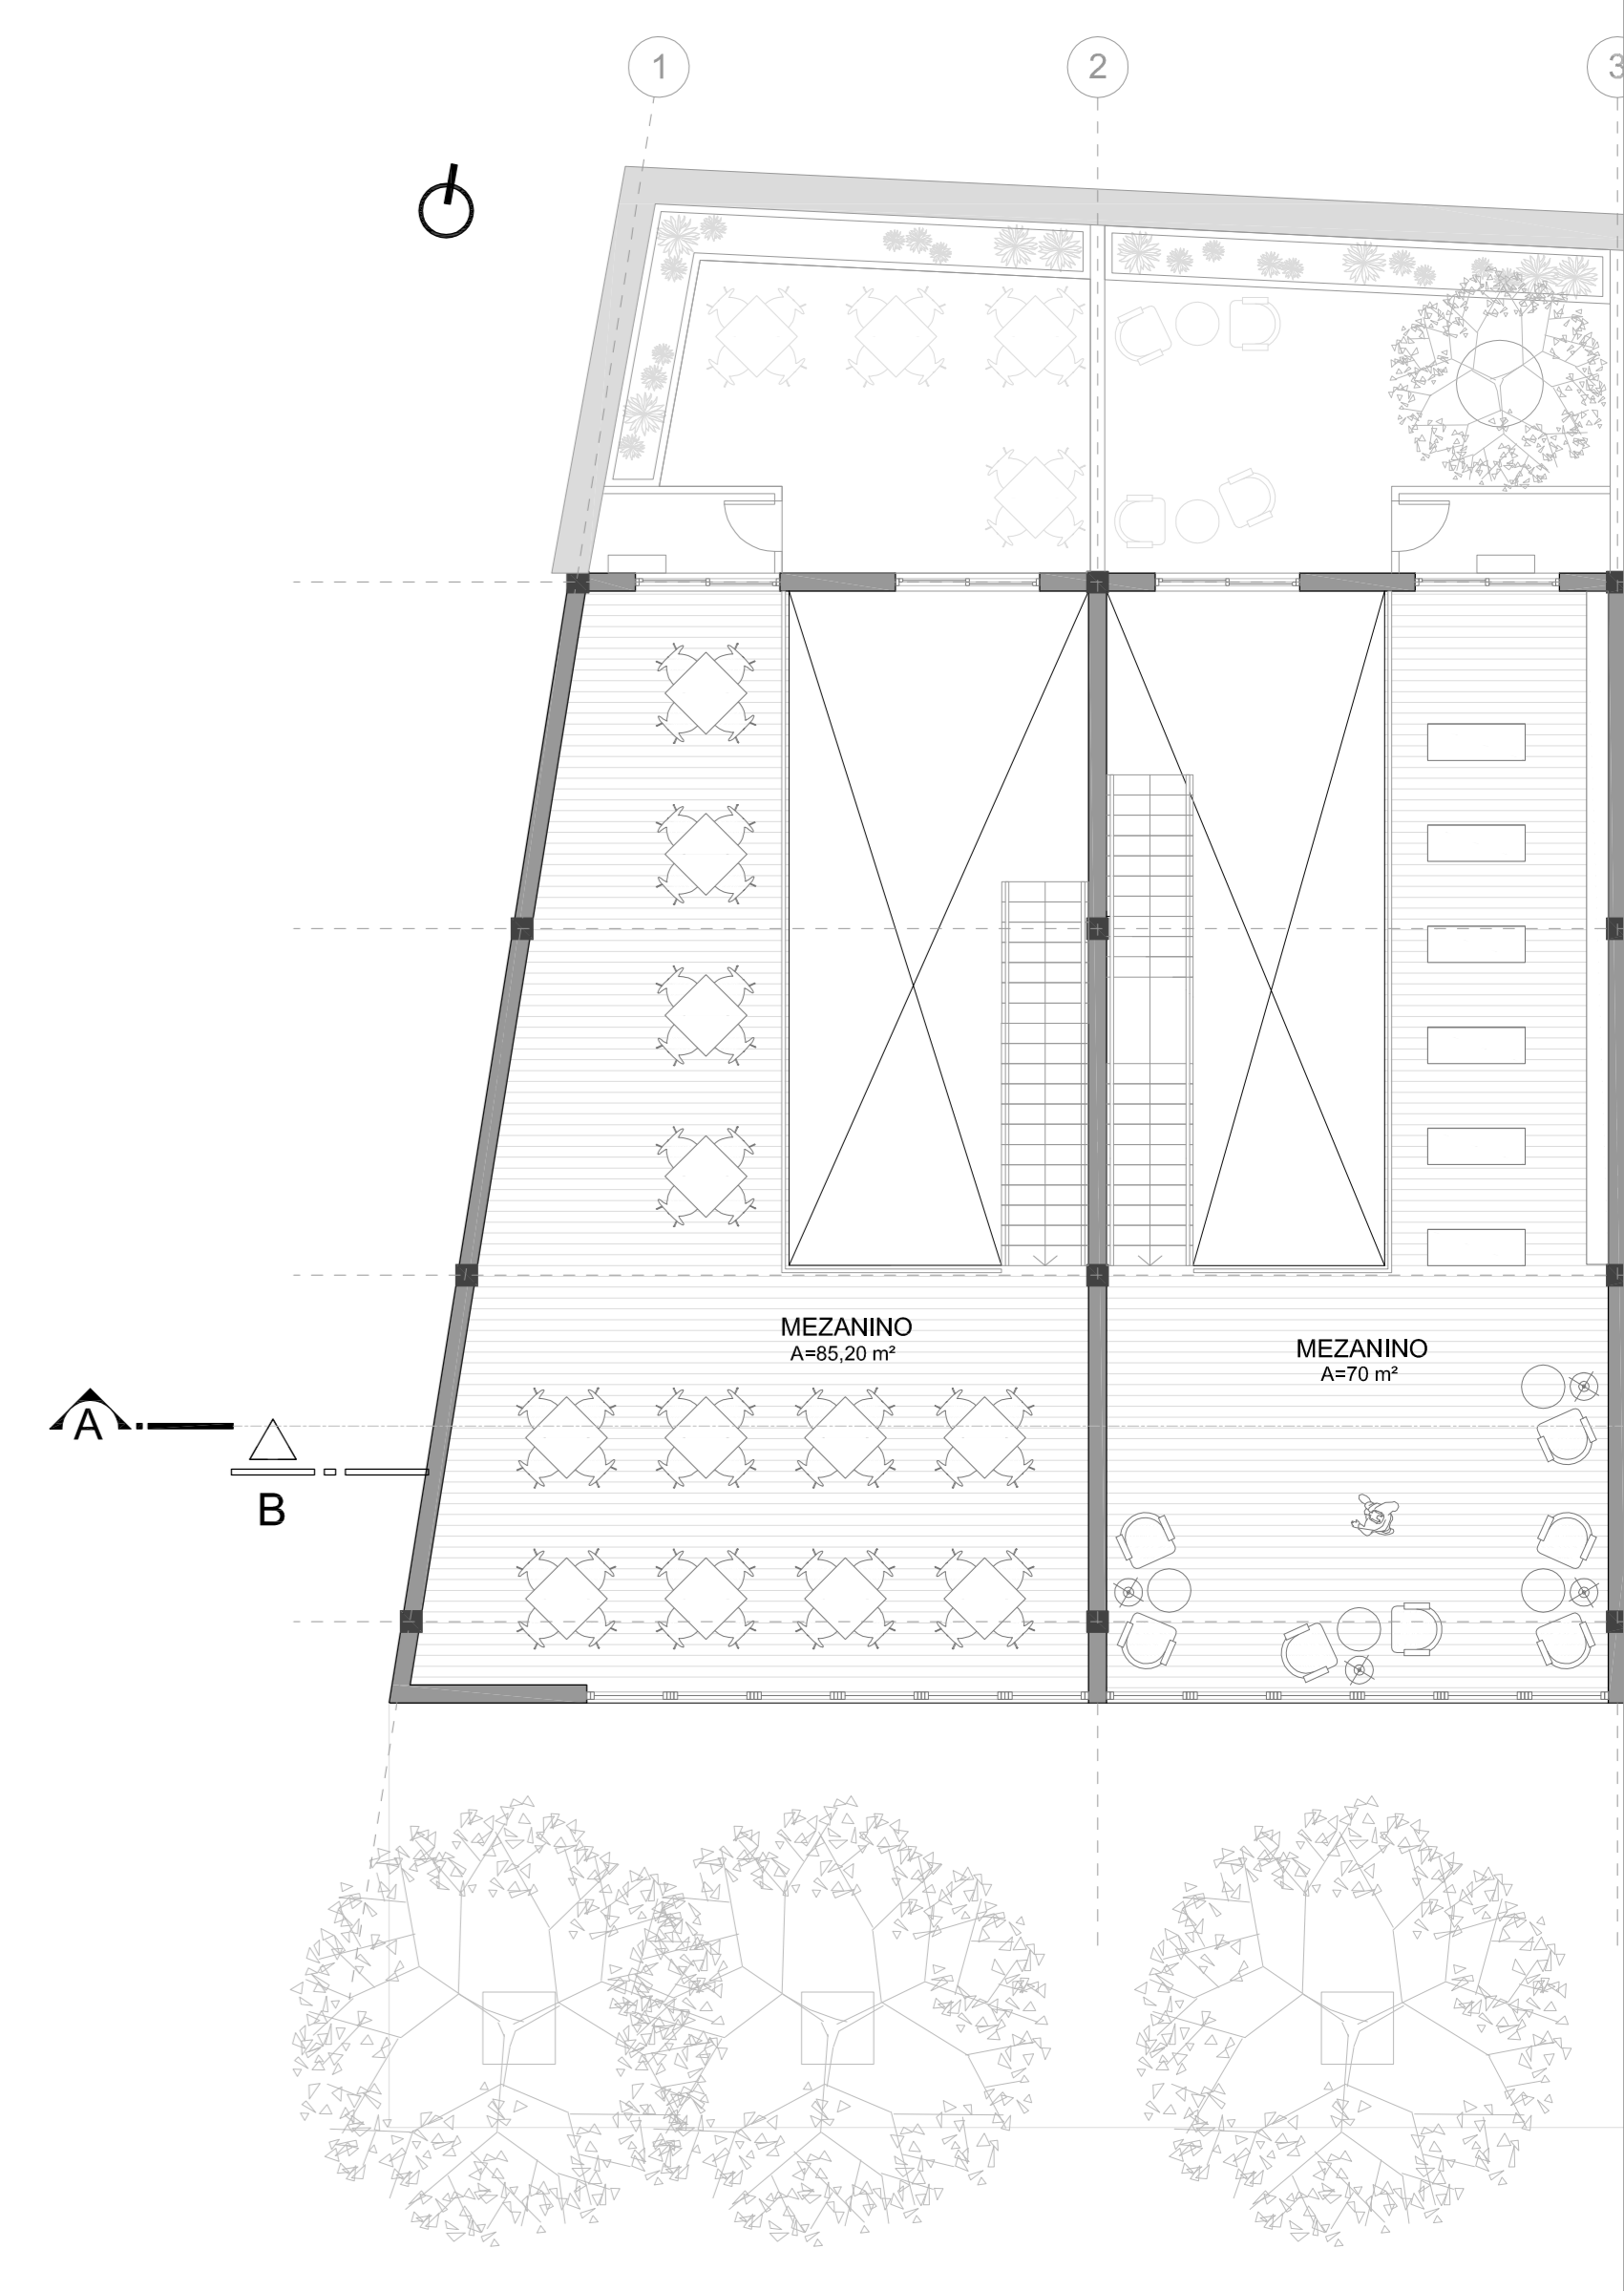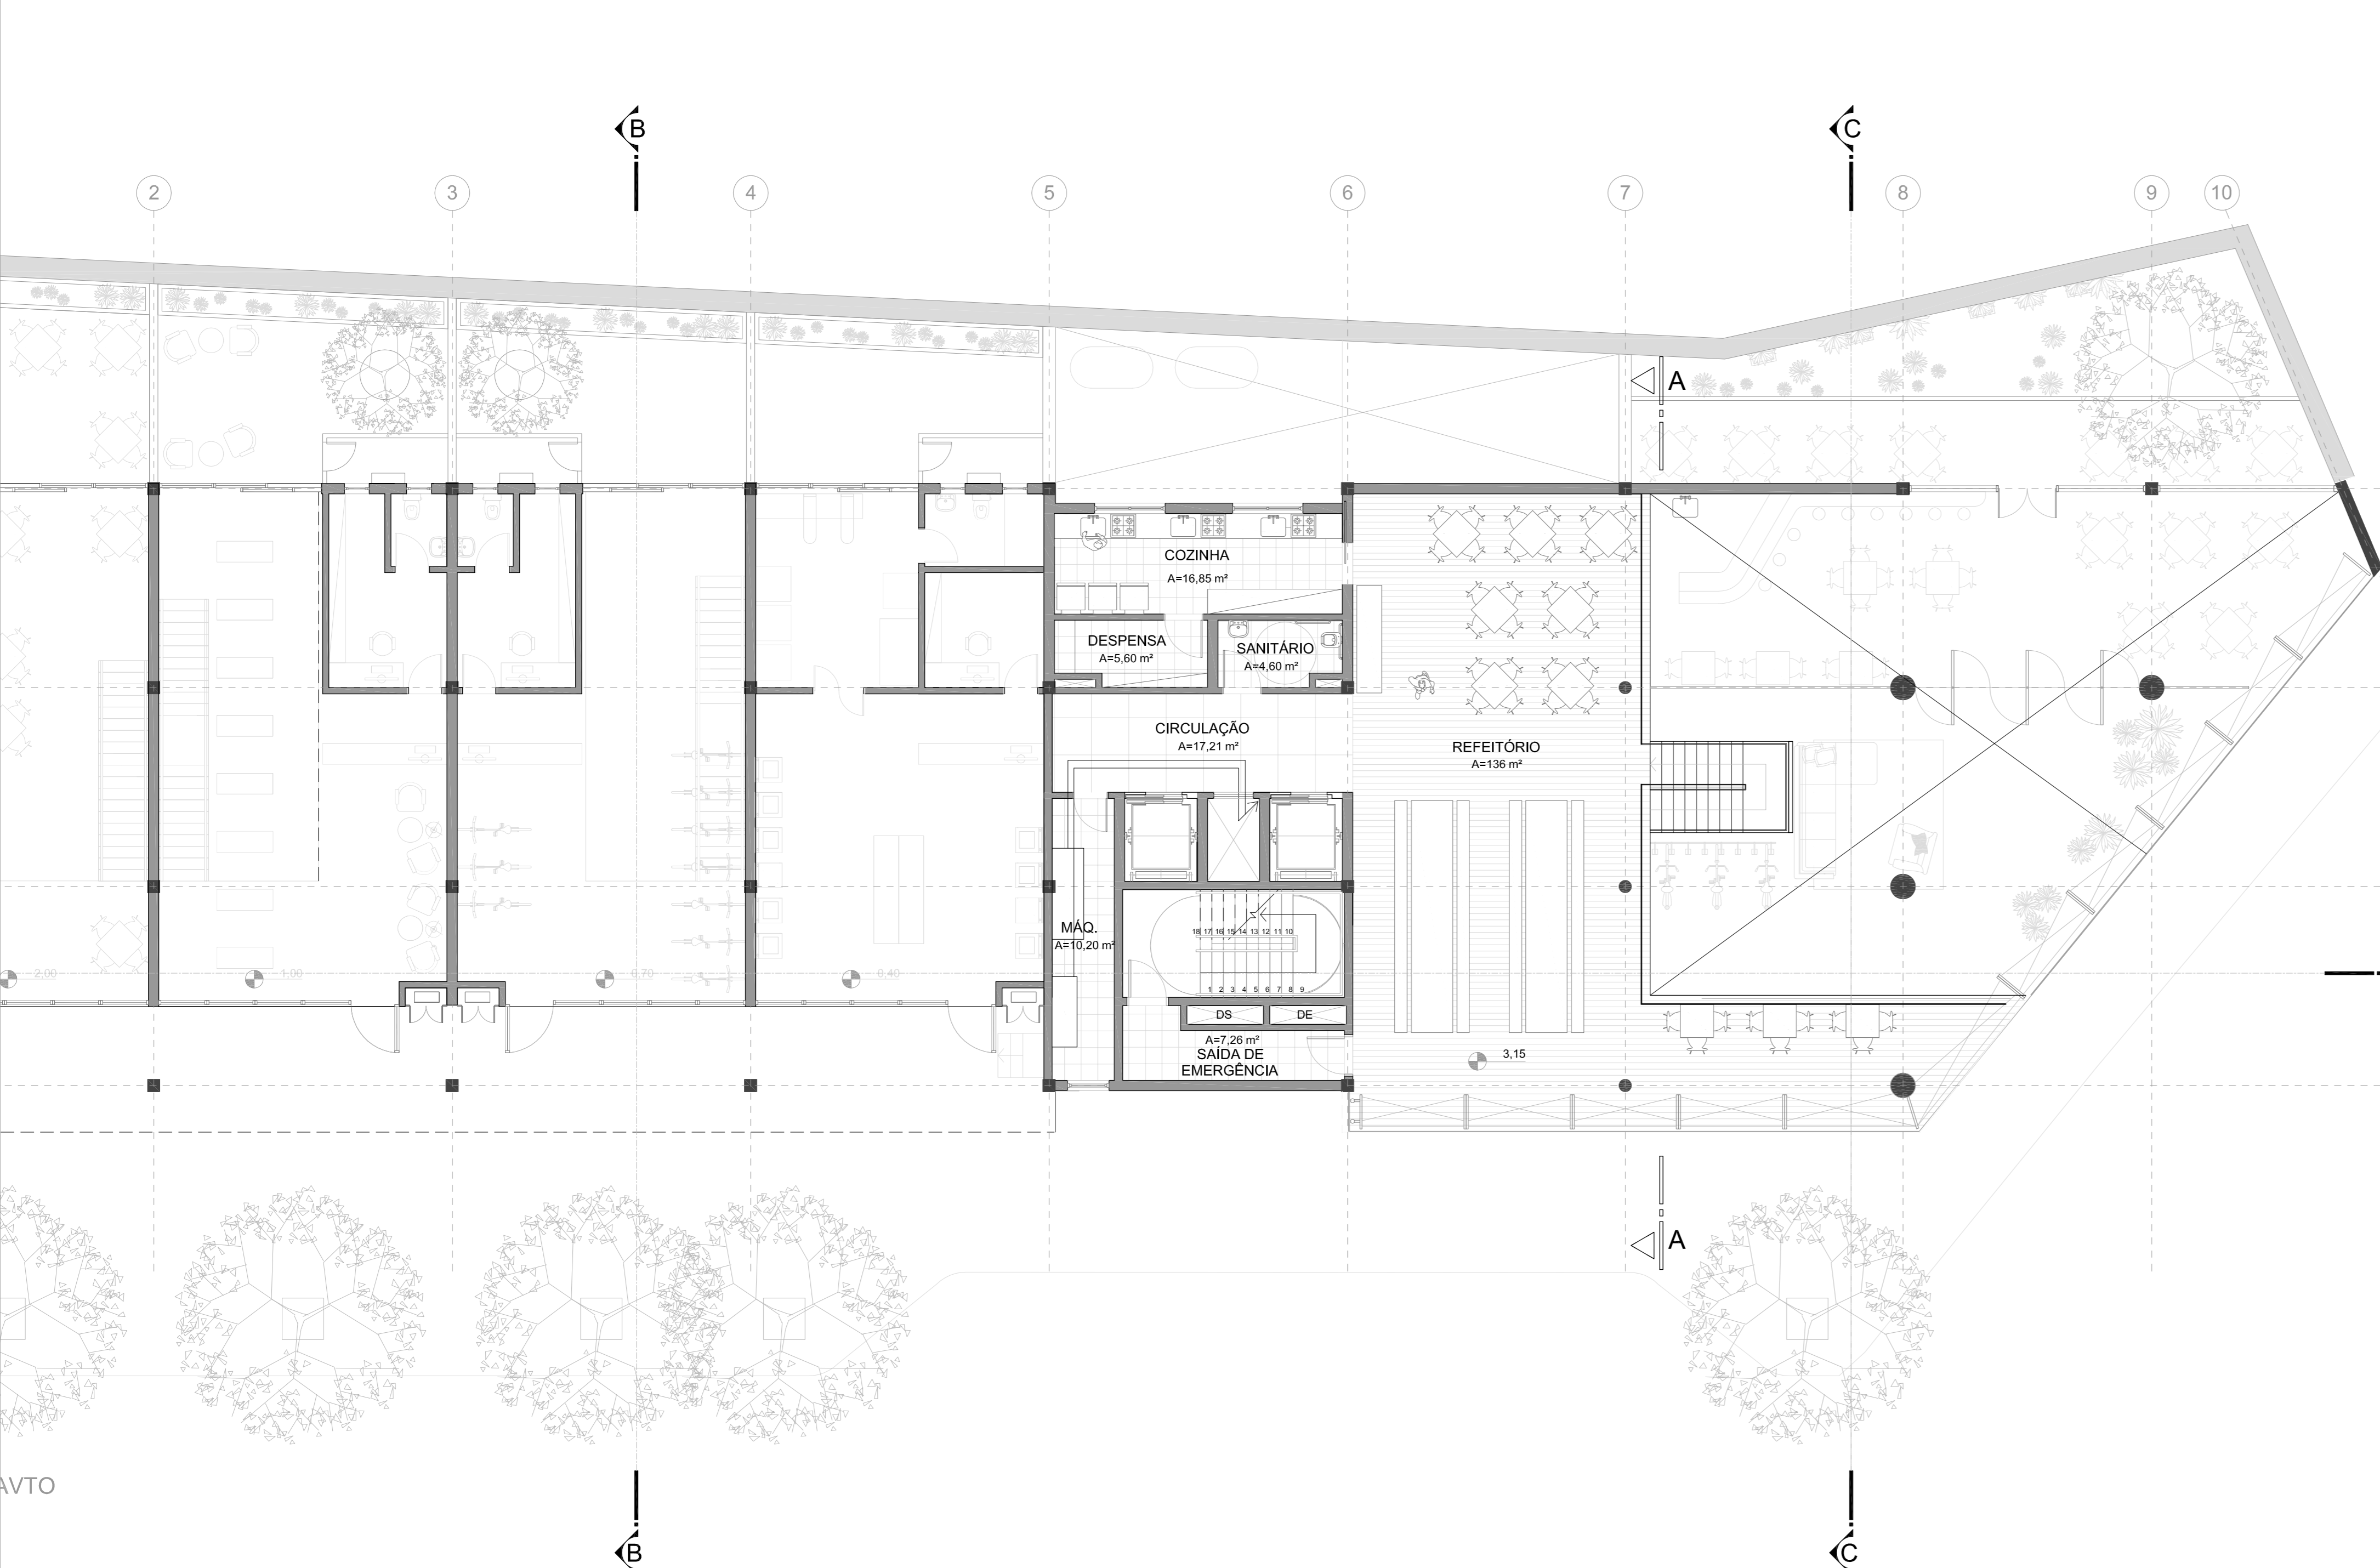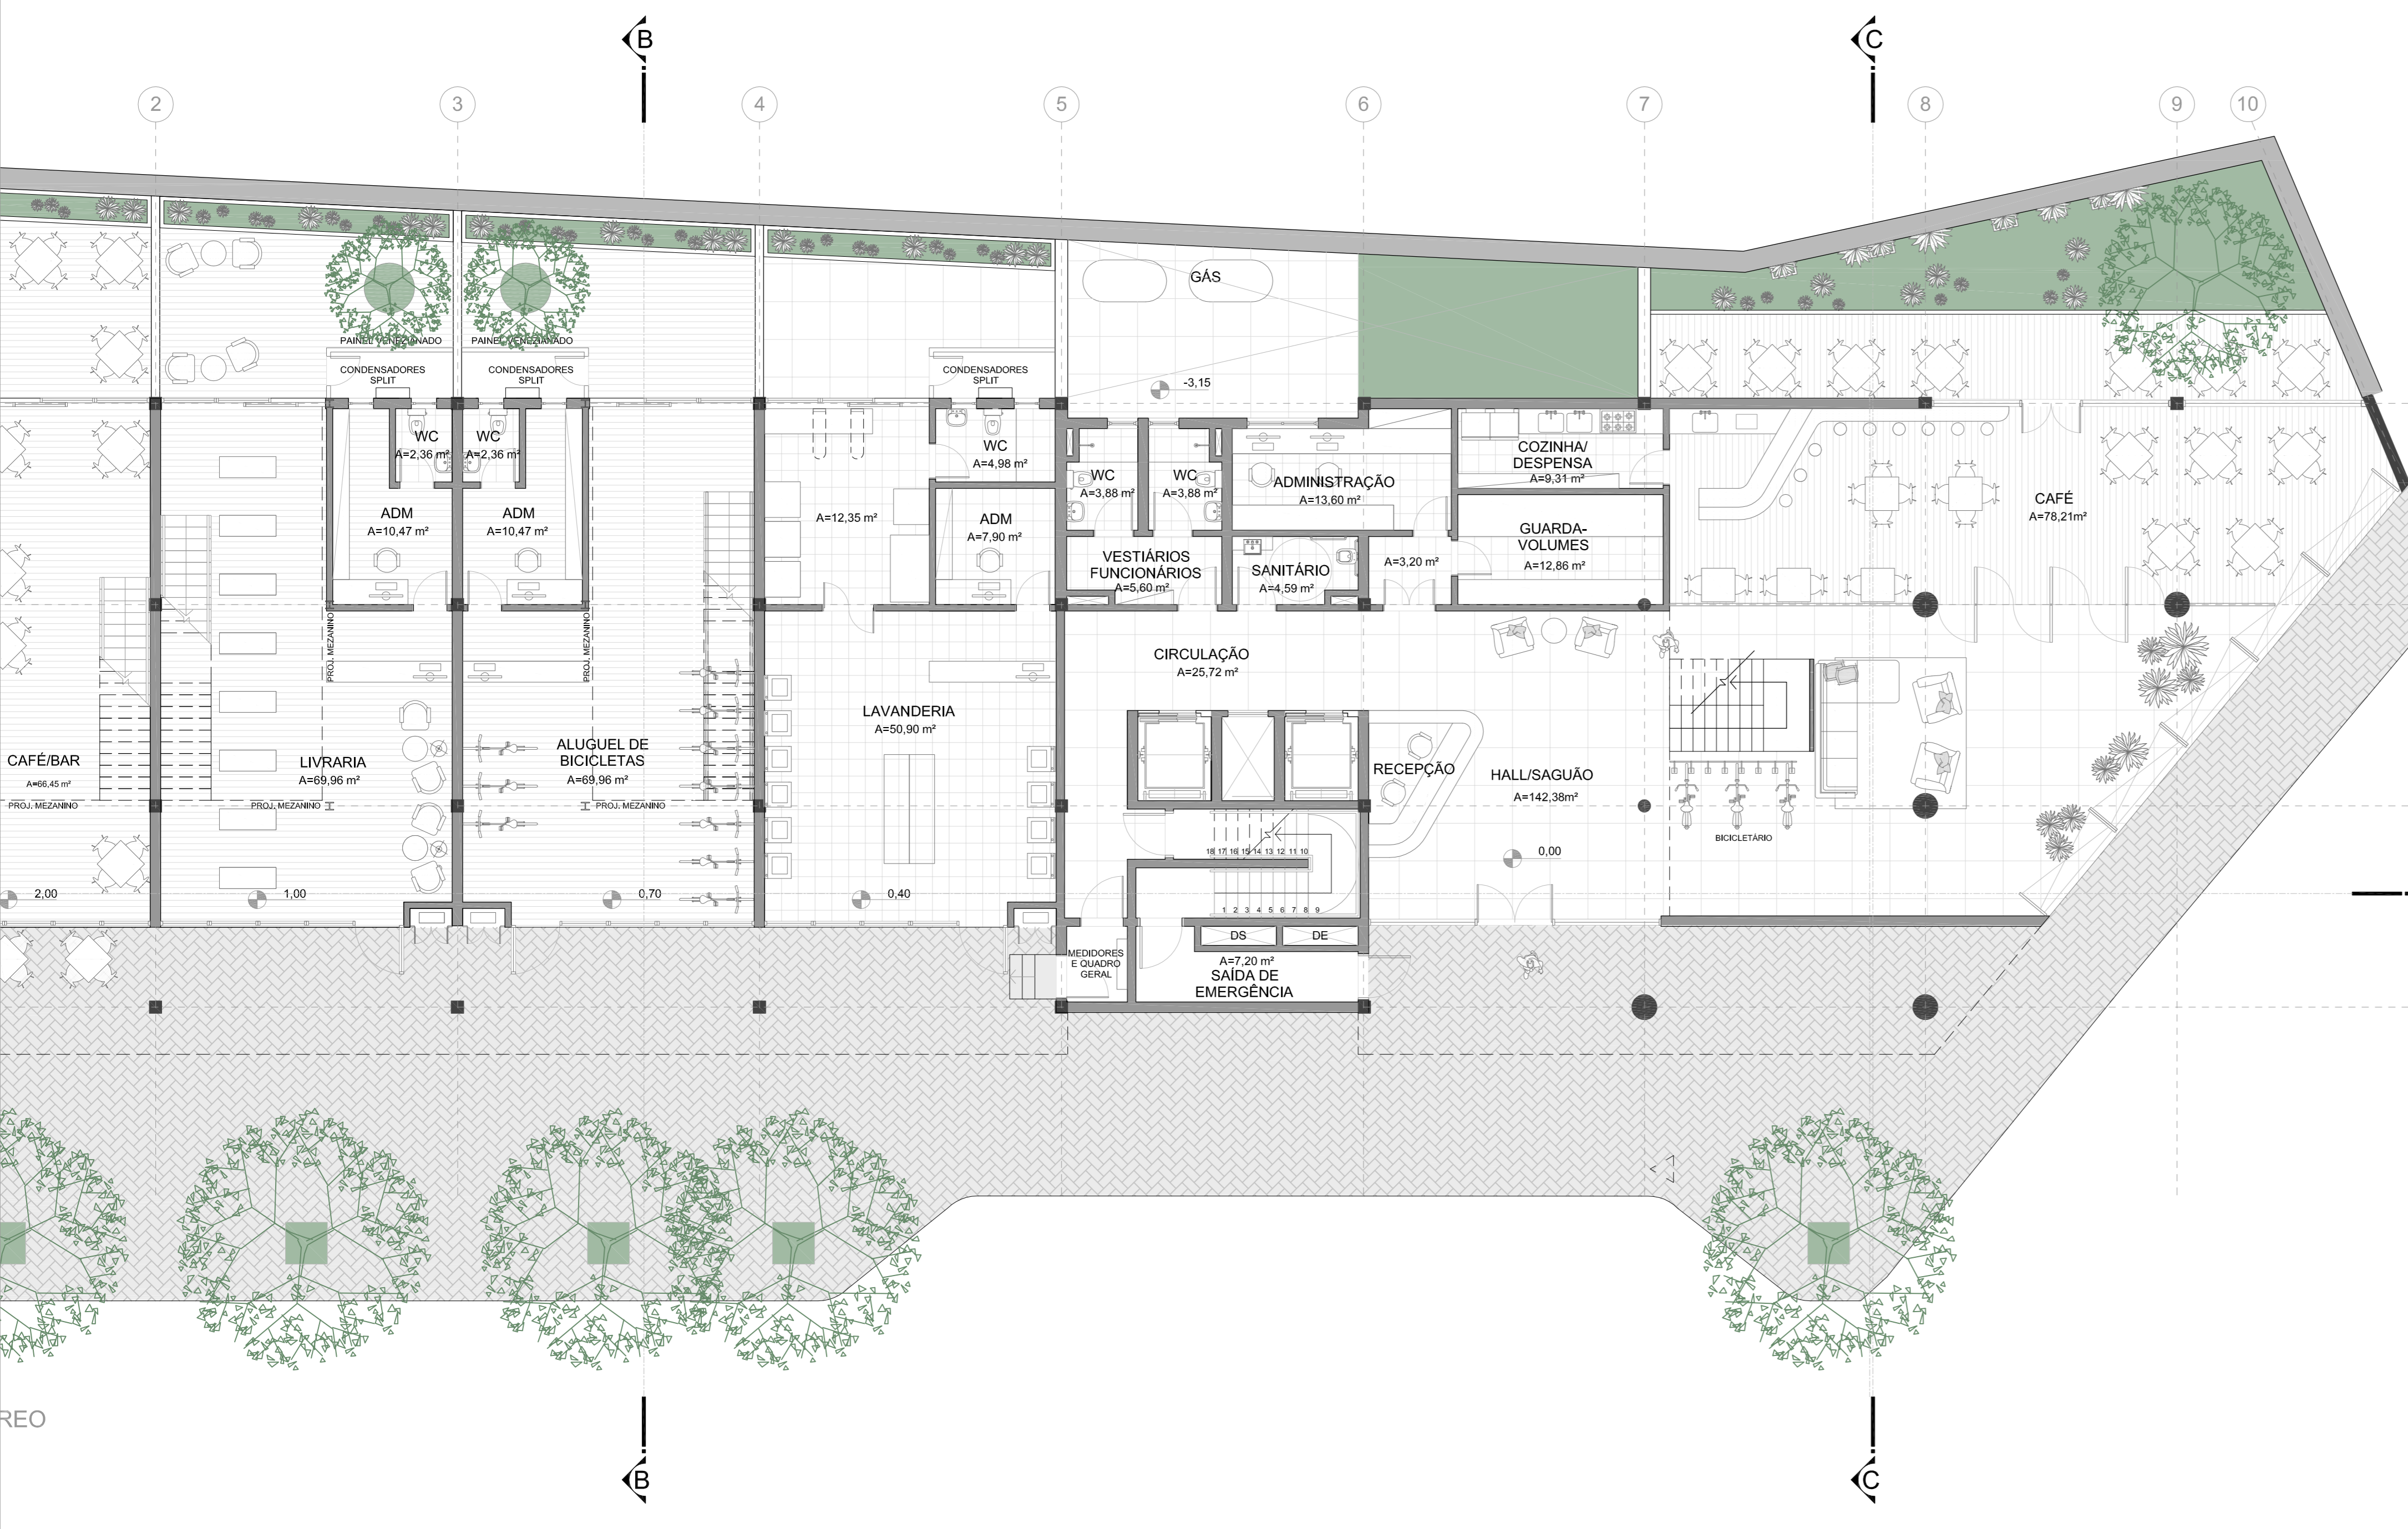


PLANTA BAIXA 2º PAVTO
esc.: 1/100

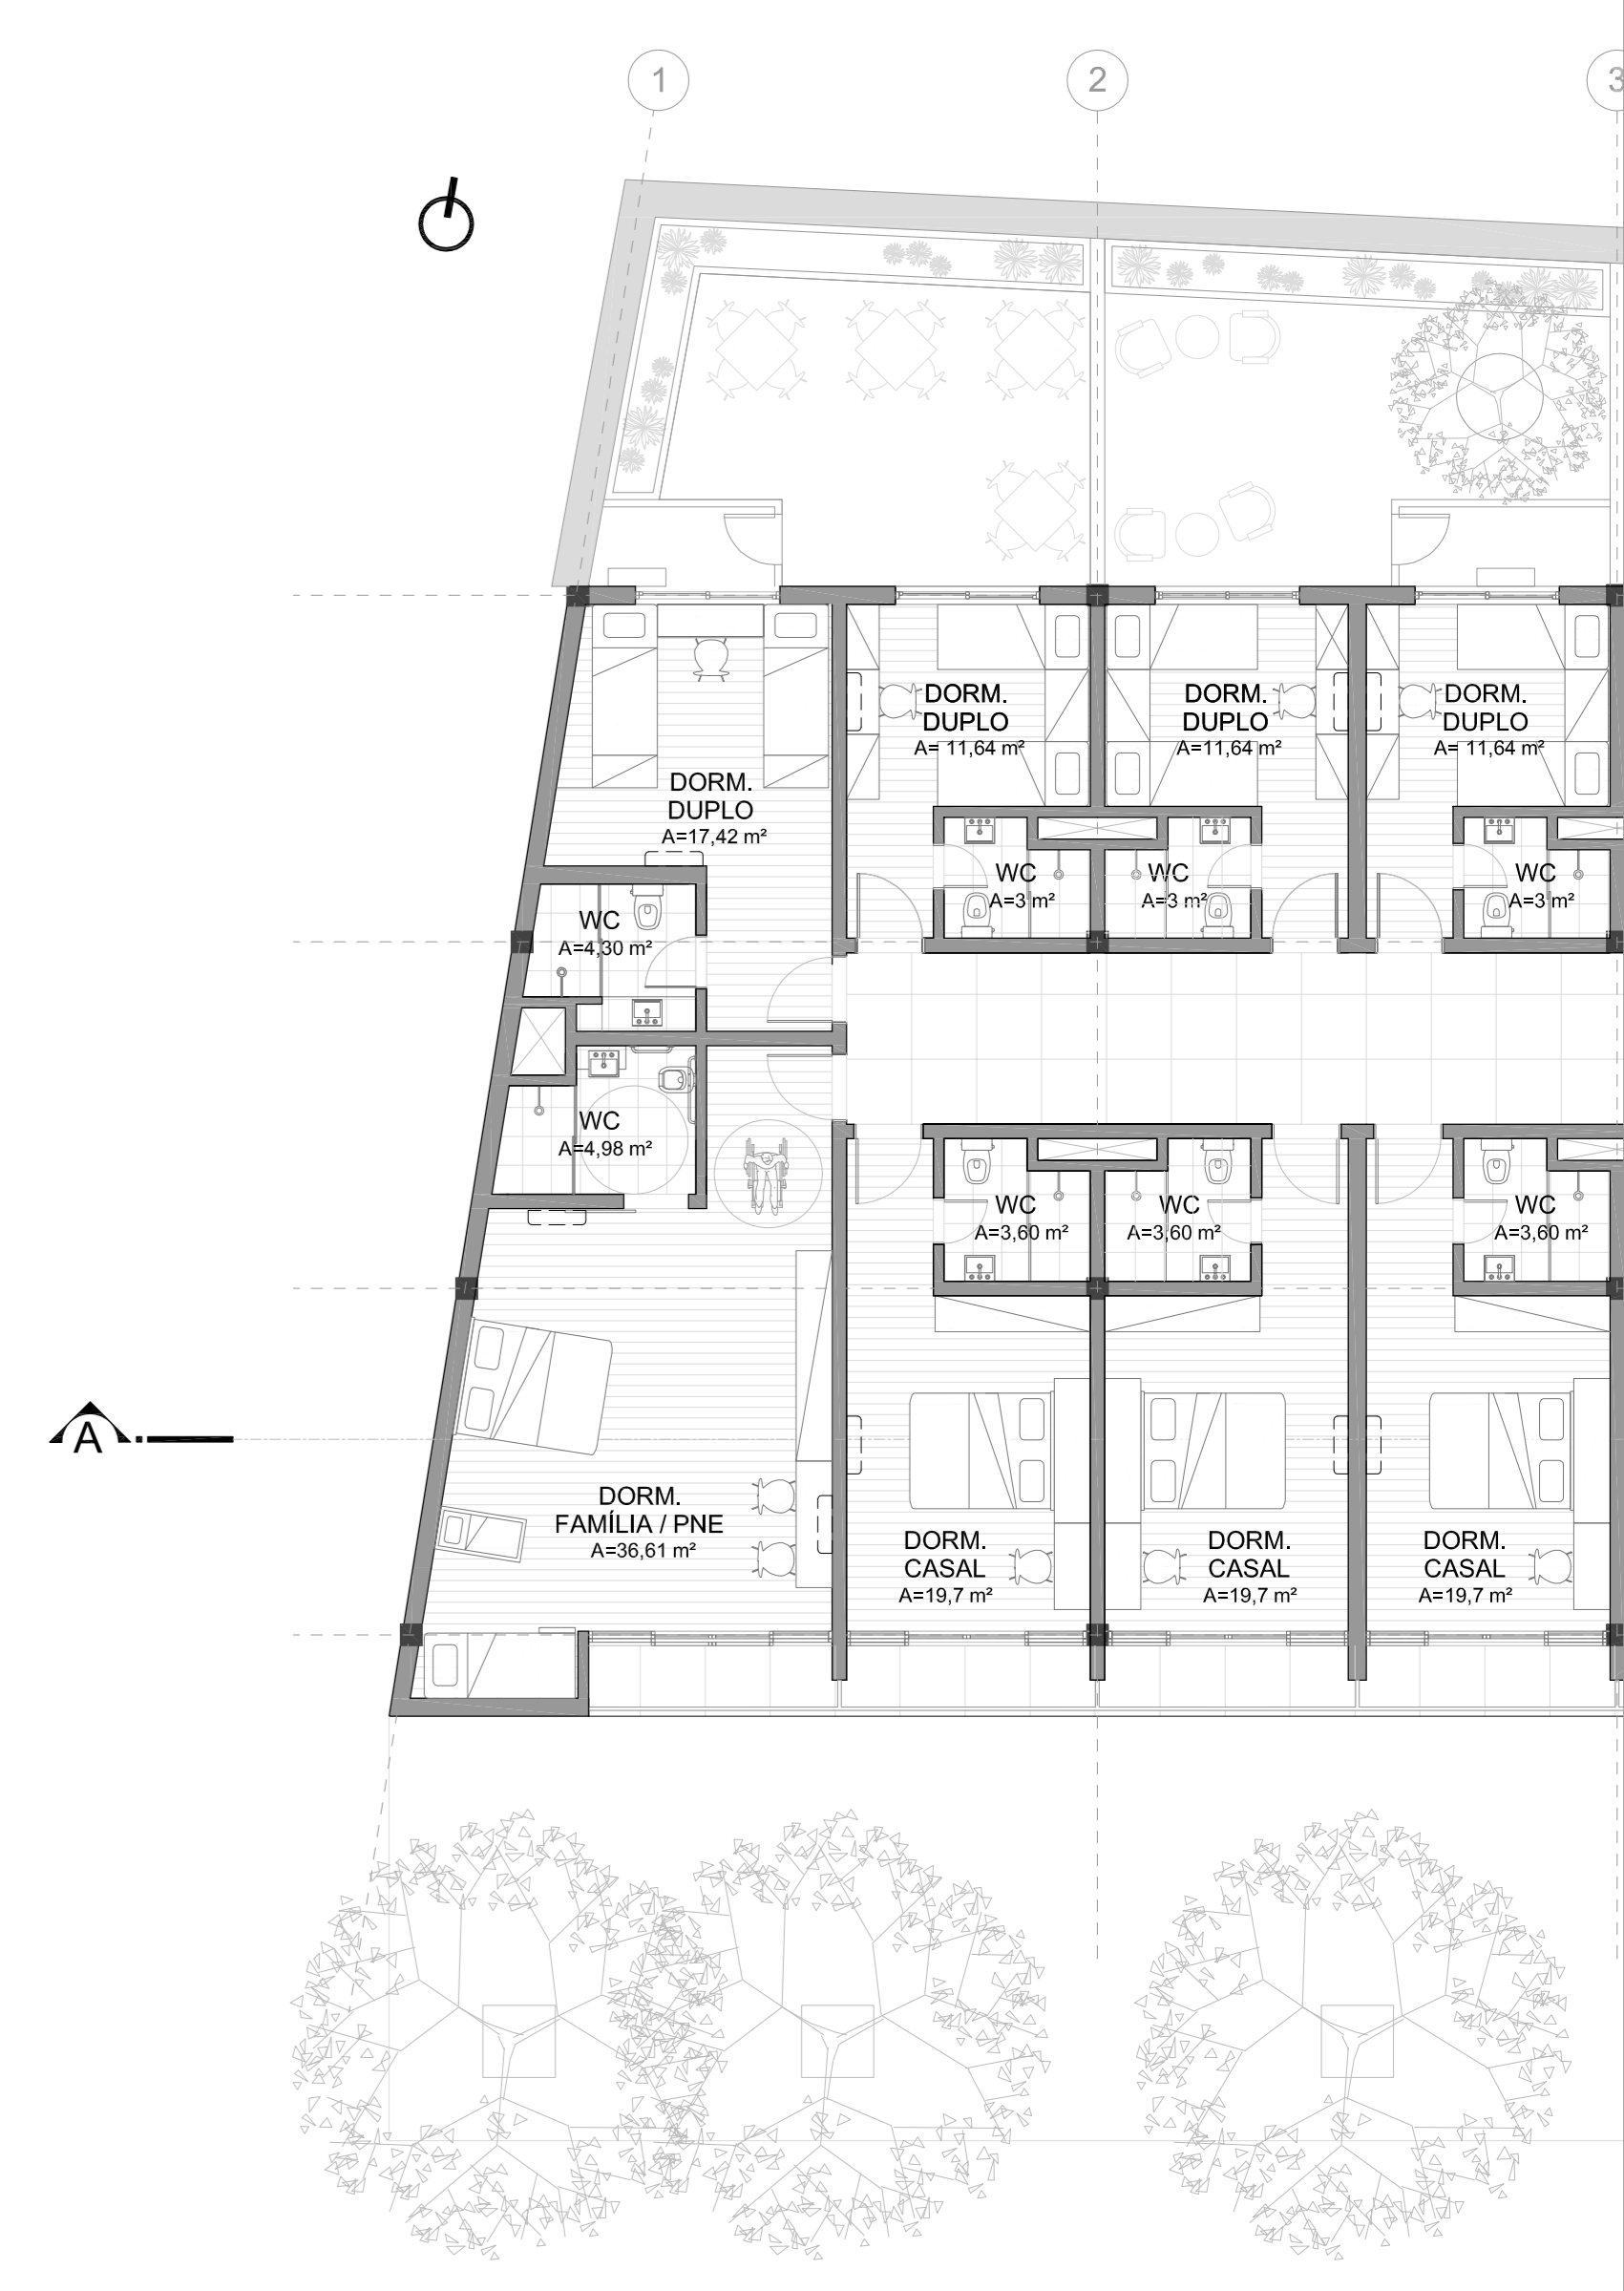

PLANTA BAIXA 3º E 4º PAVTOS
esc.: 1/100


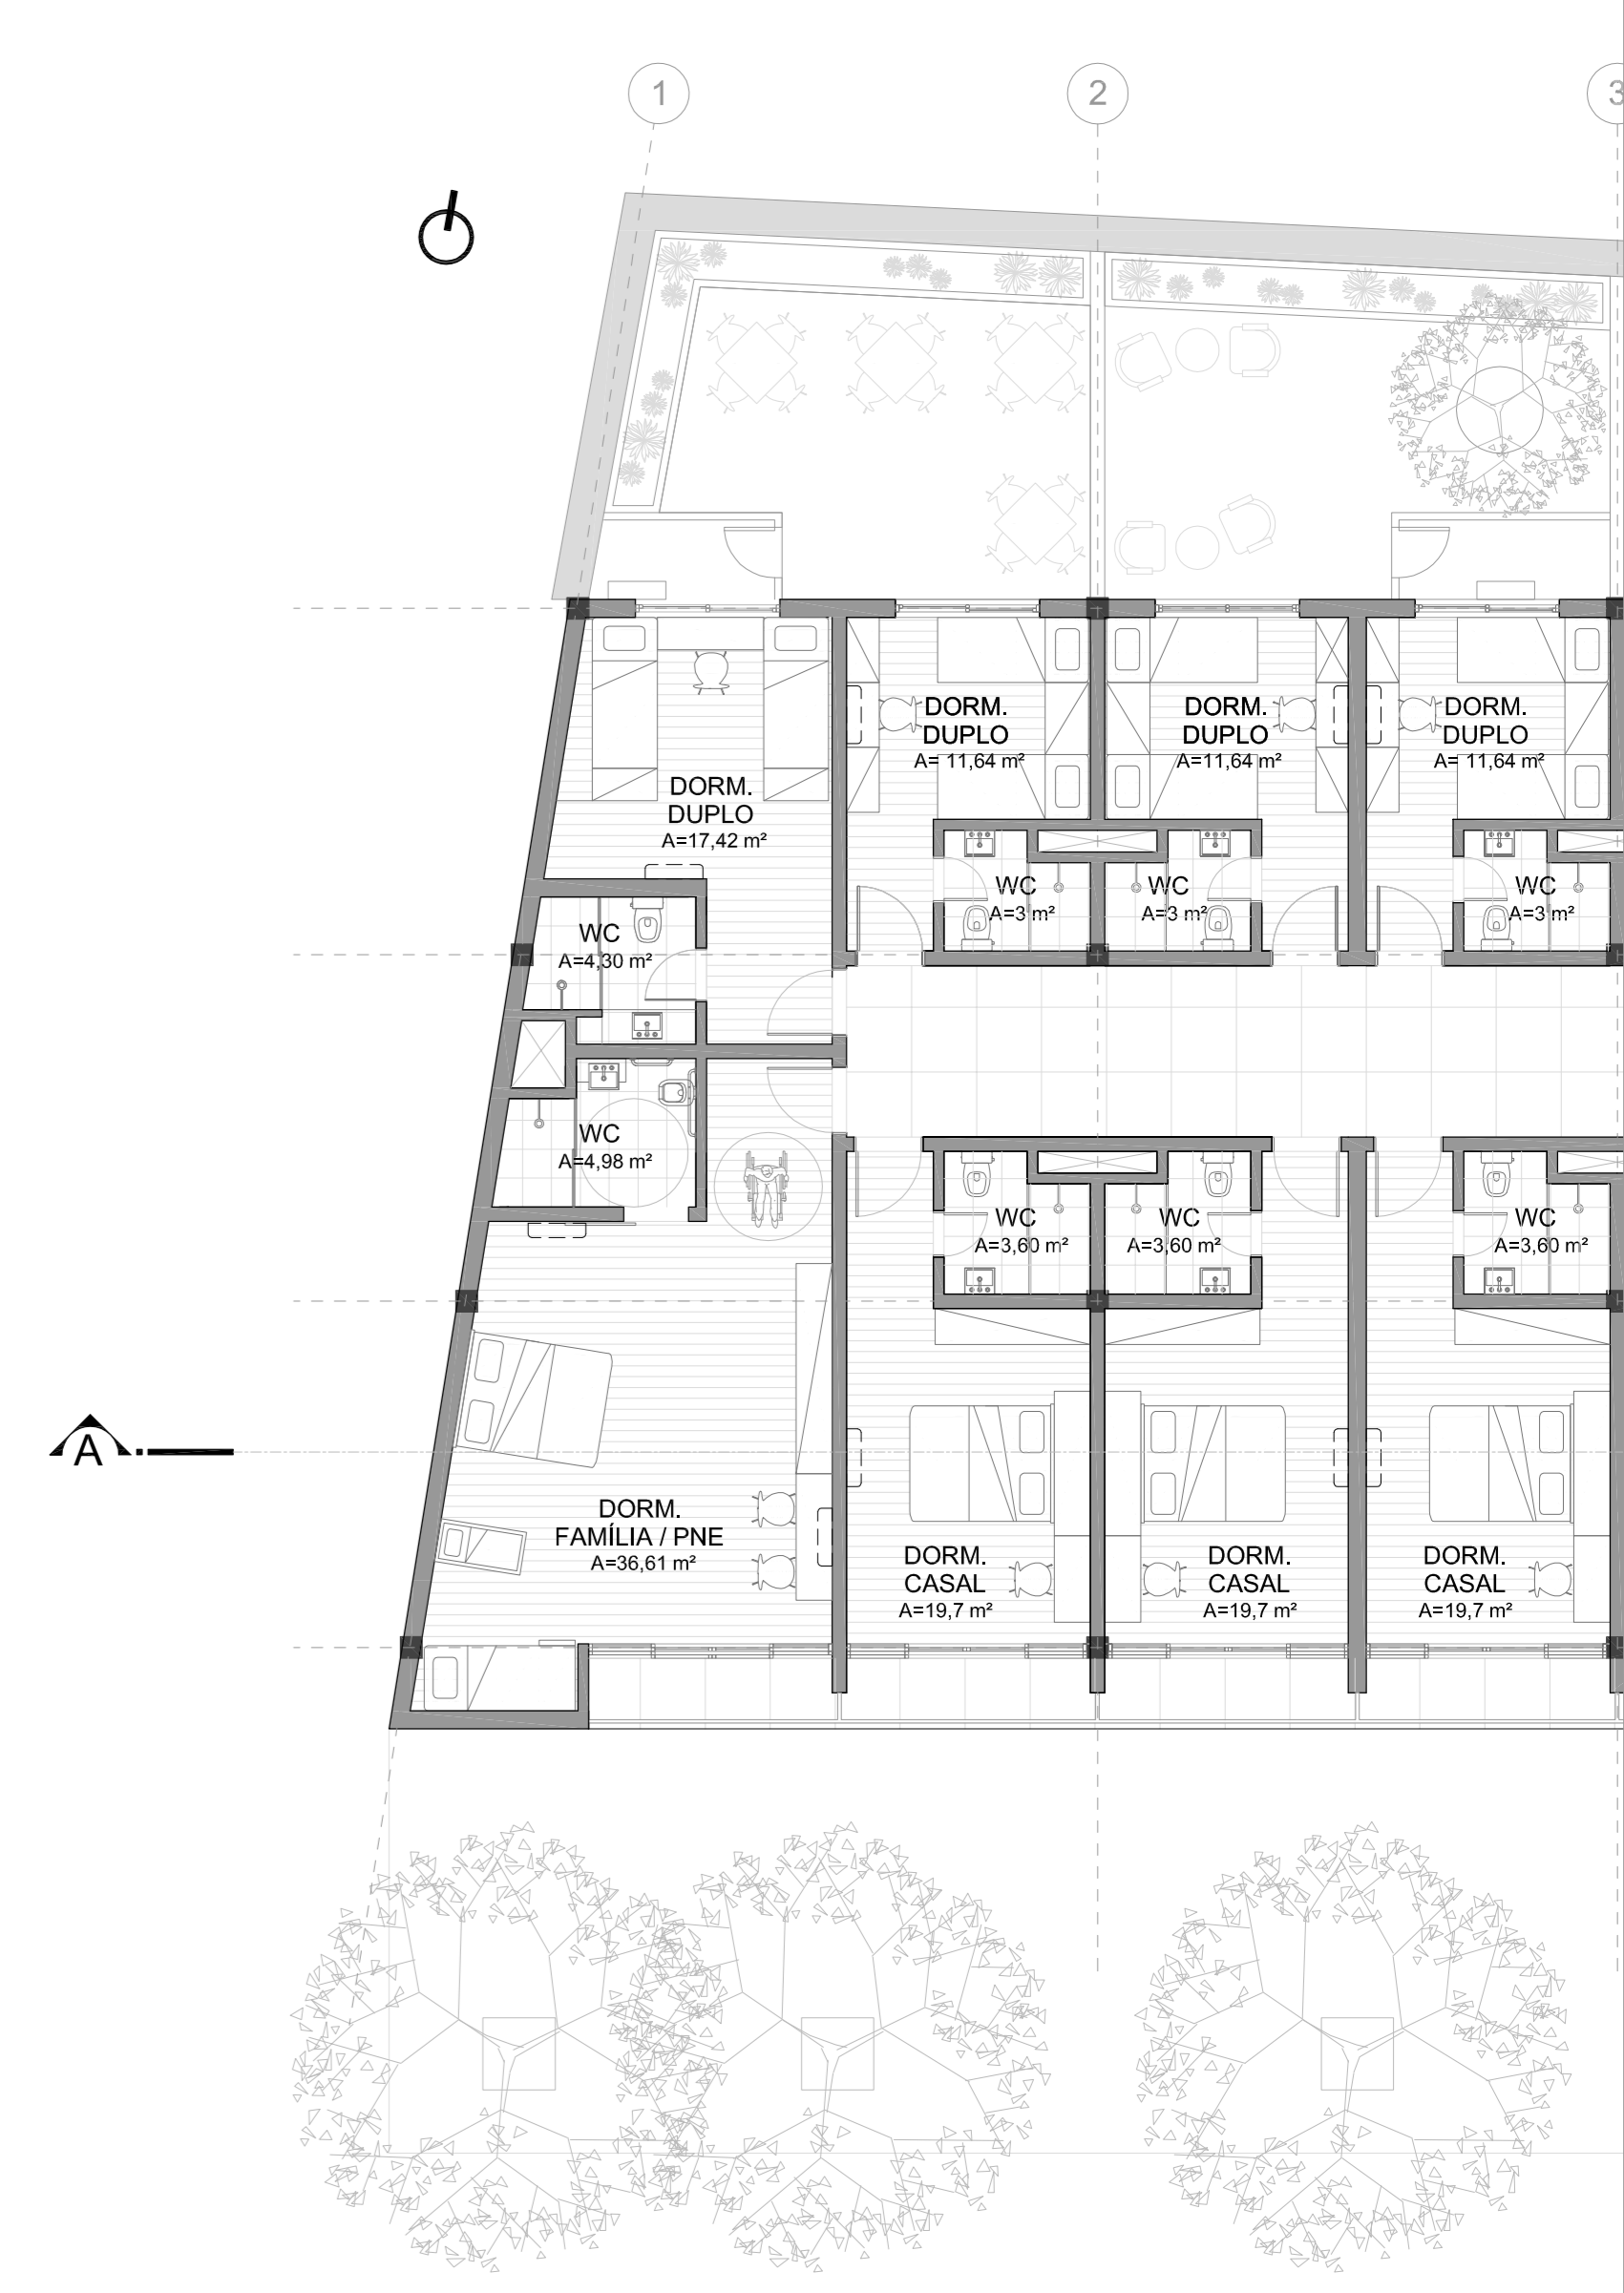


PLANTA BAIXA 5º PAVTO
esc.: 1/100

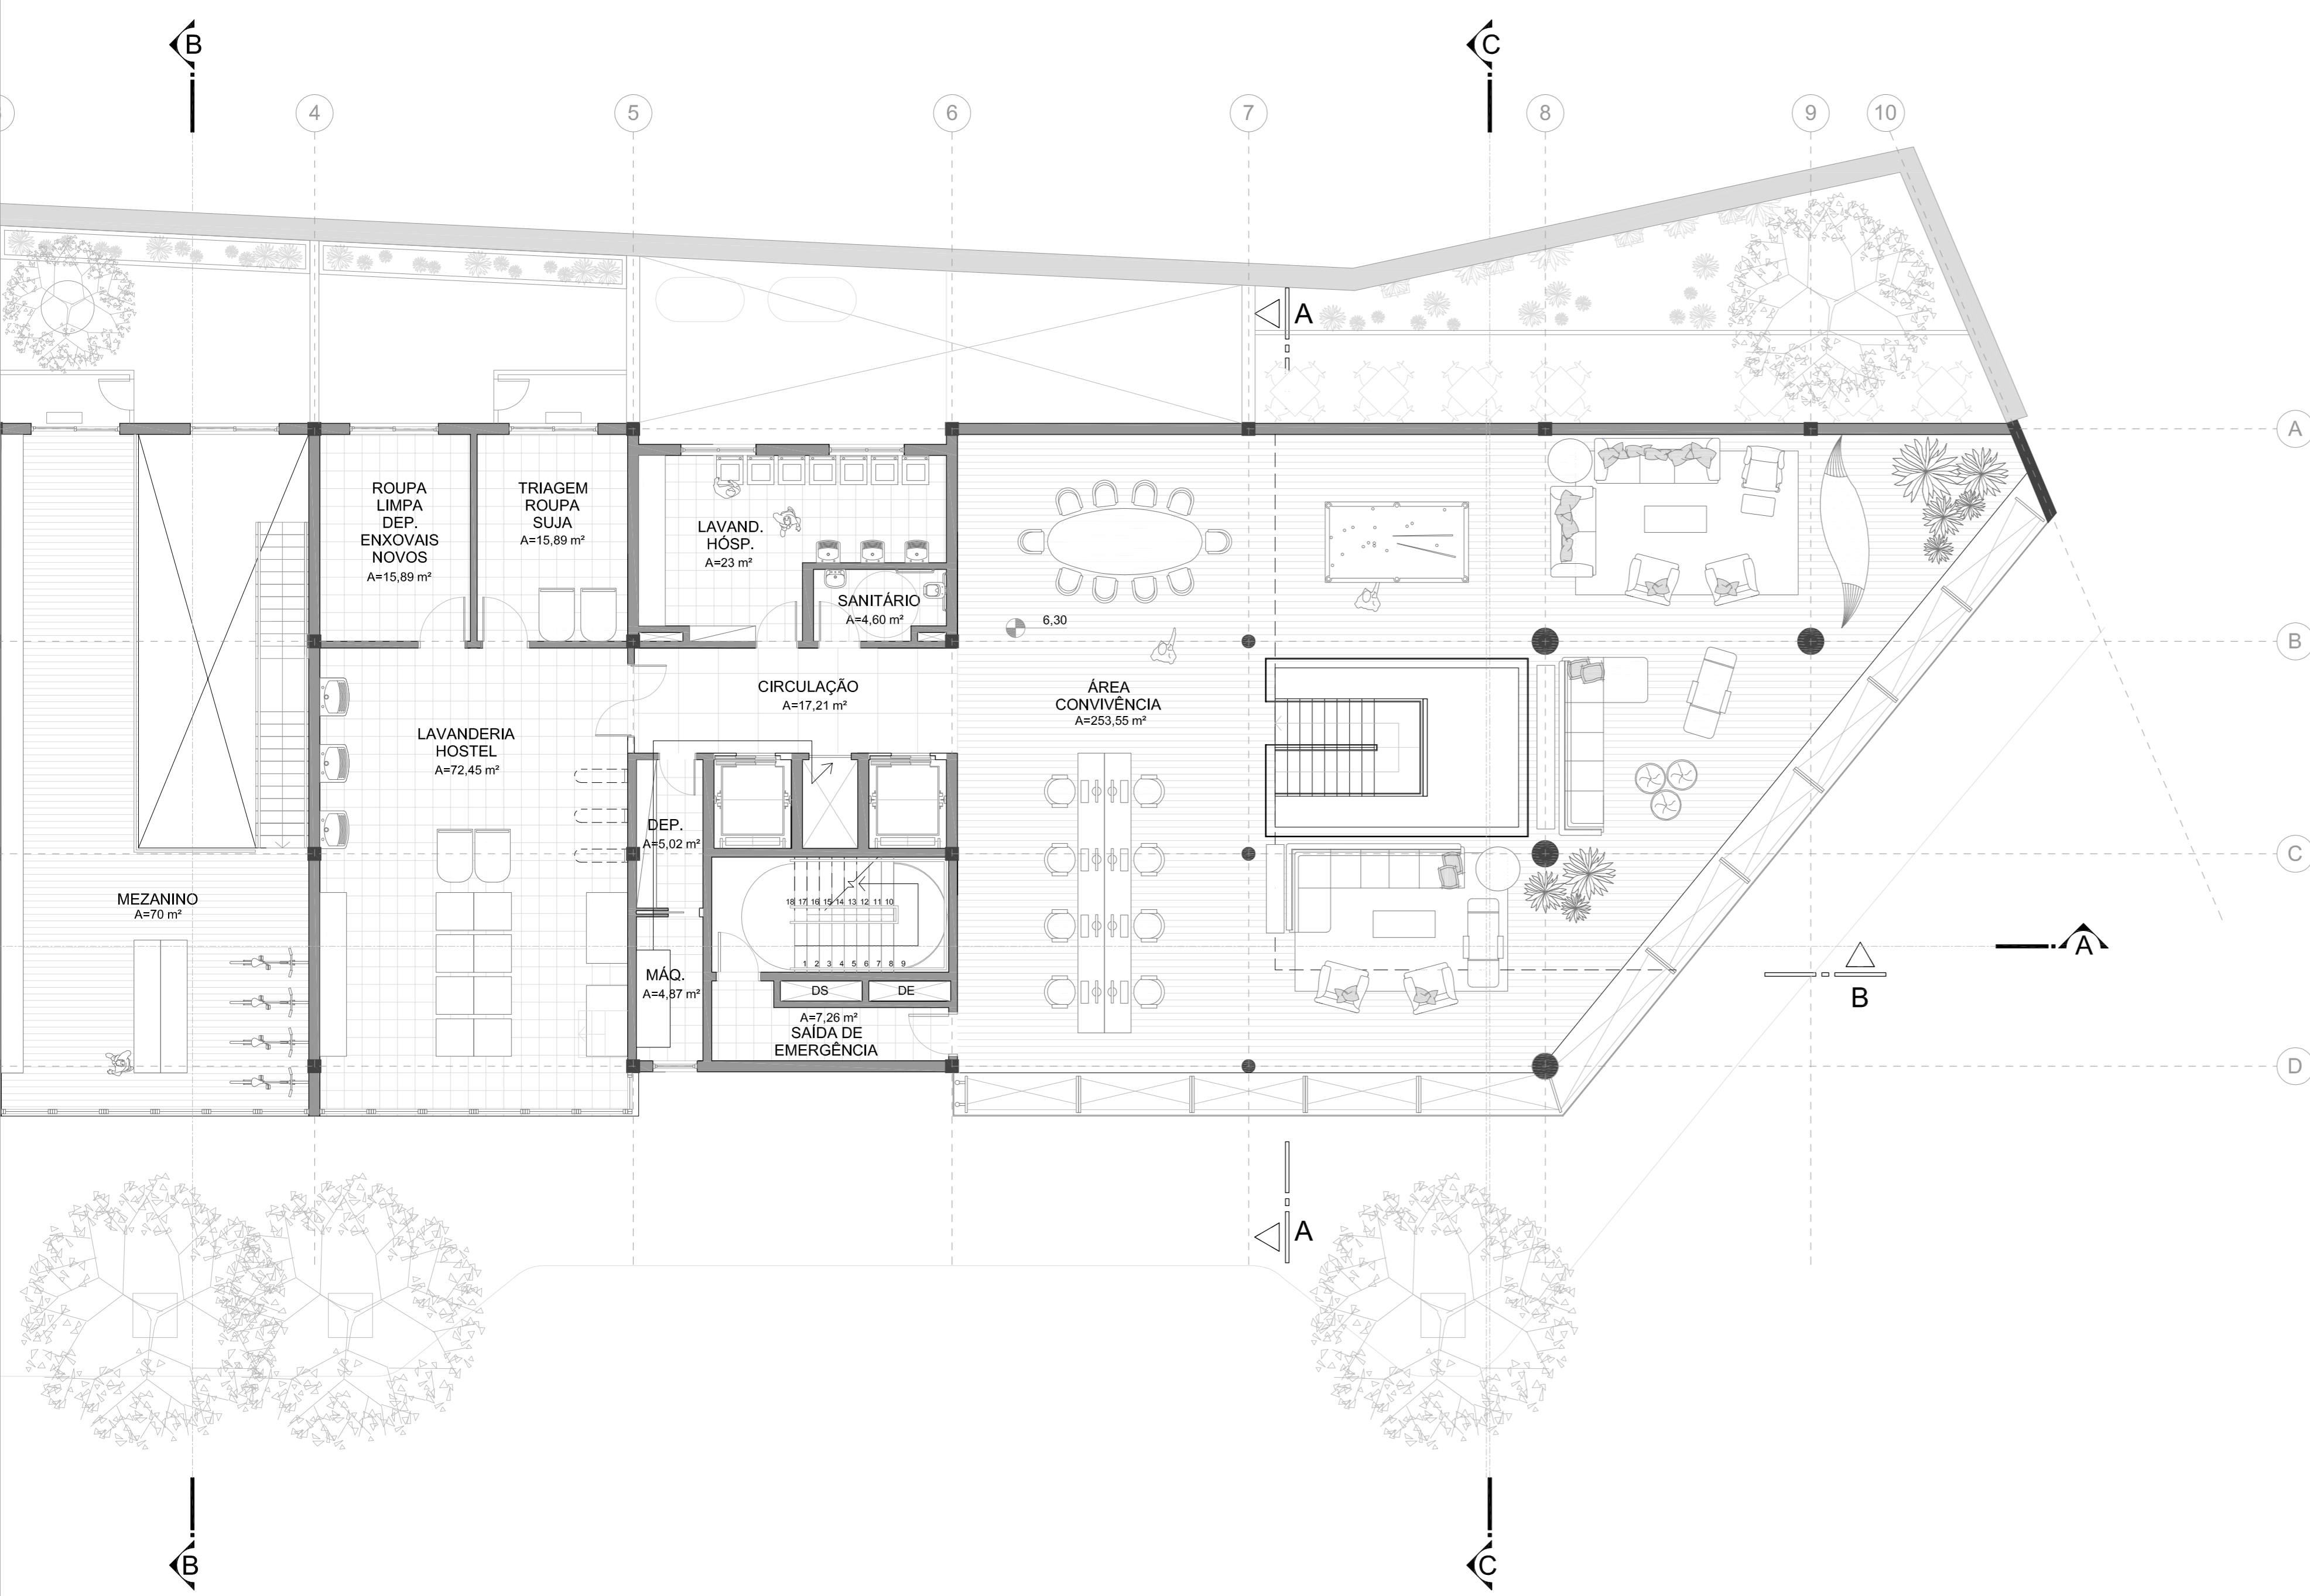


- ☛ COBERTURA 18,90
- ☛ 5º PAVIMENTO 15,75
- ☛ 4º PAVIMENTO 12,60
- ☛ 3º PAVIMENTO 9,45
- ☛ 2º PAVIMENTO 6,30
- ☛ 1º PAVIMENTO 3,15
- ☛ BAR/CAFÉ 2,00
- ☛ TÉRREO 0,00


CORTE AA
esc.: 1/100

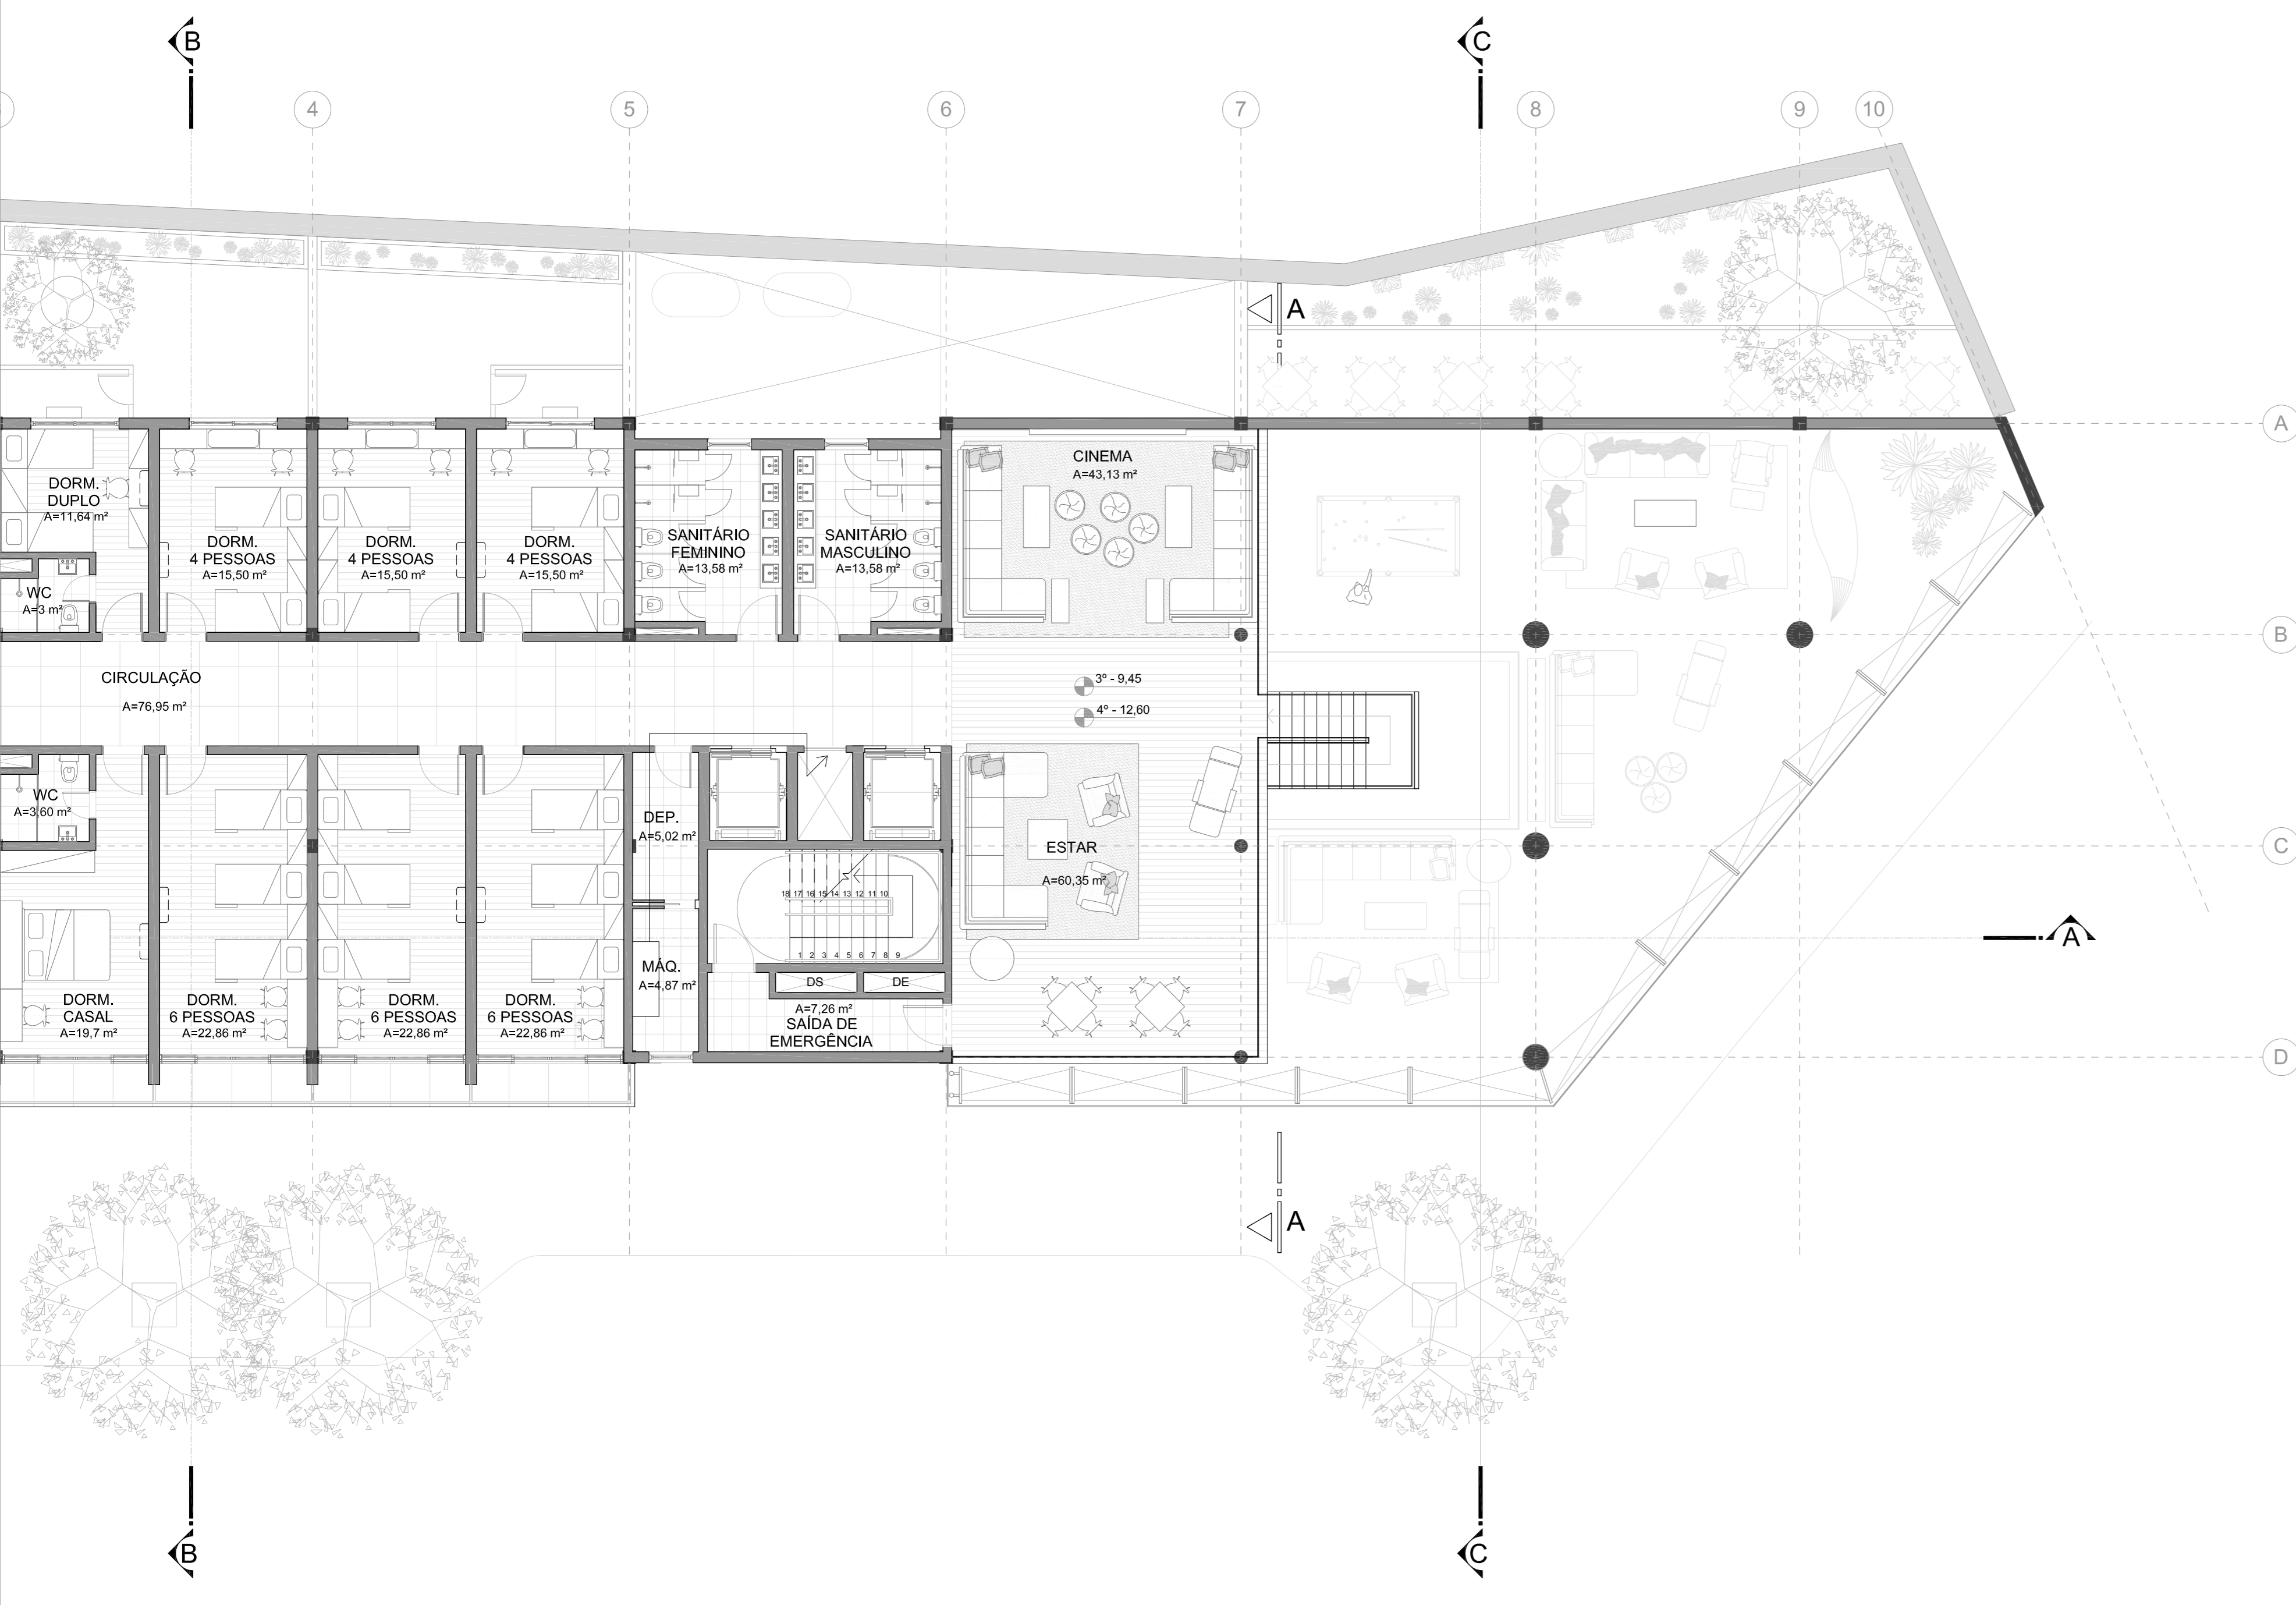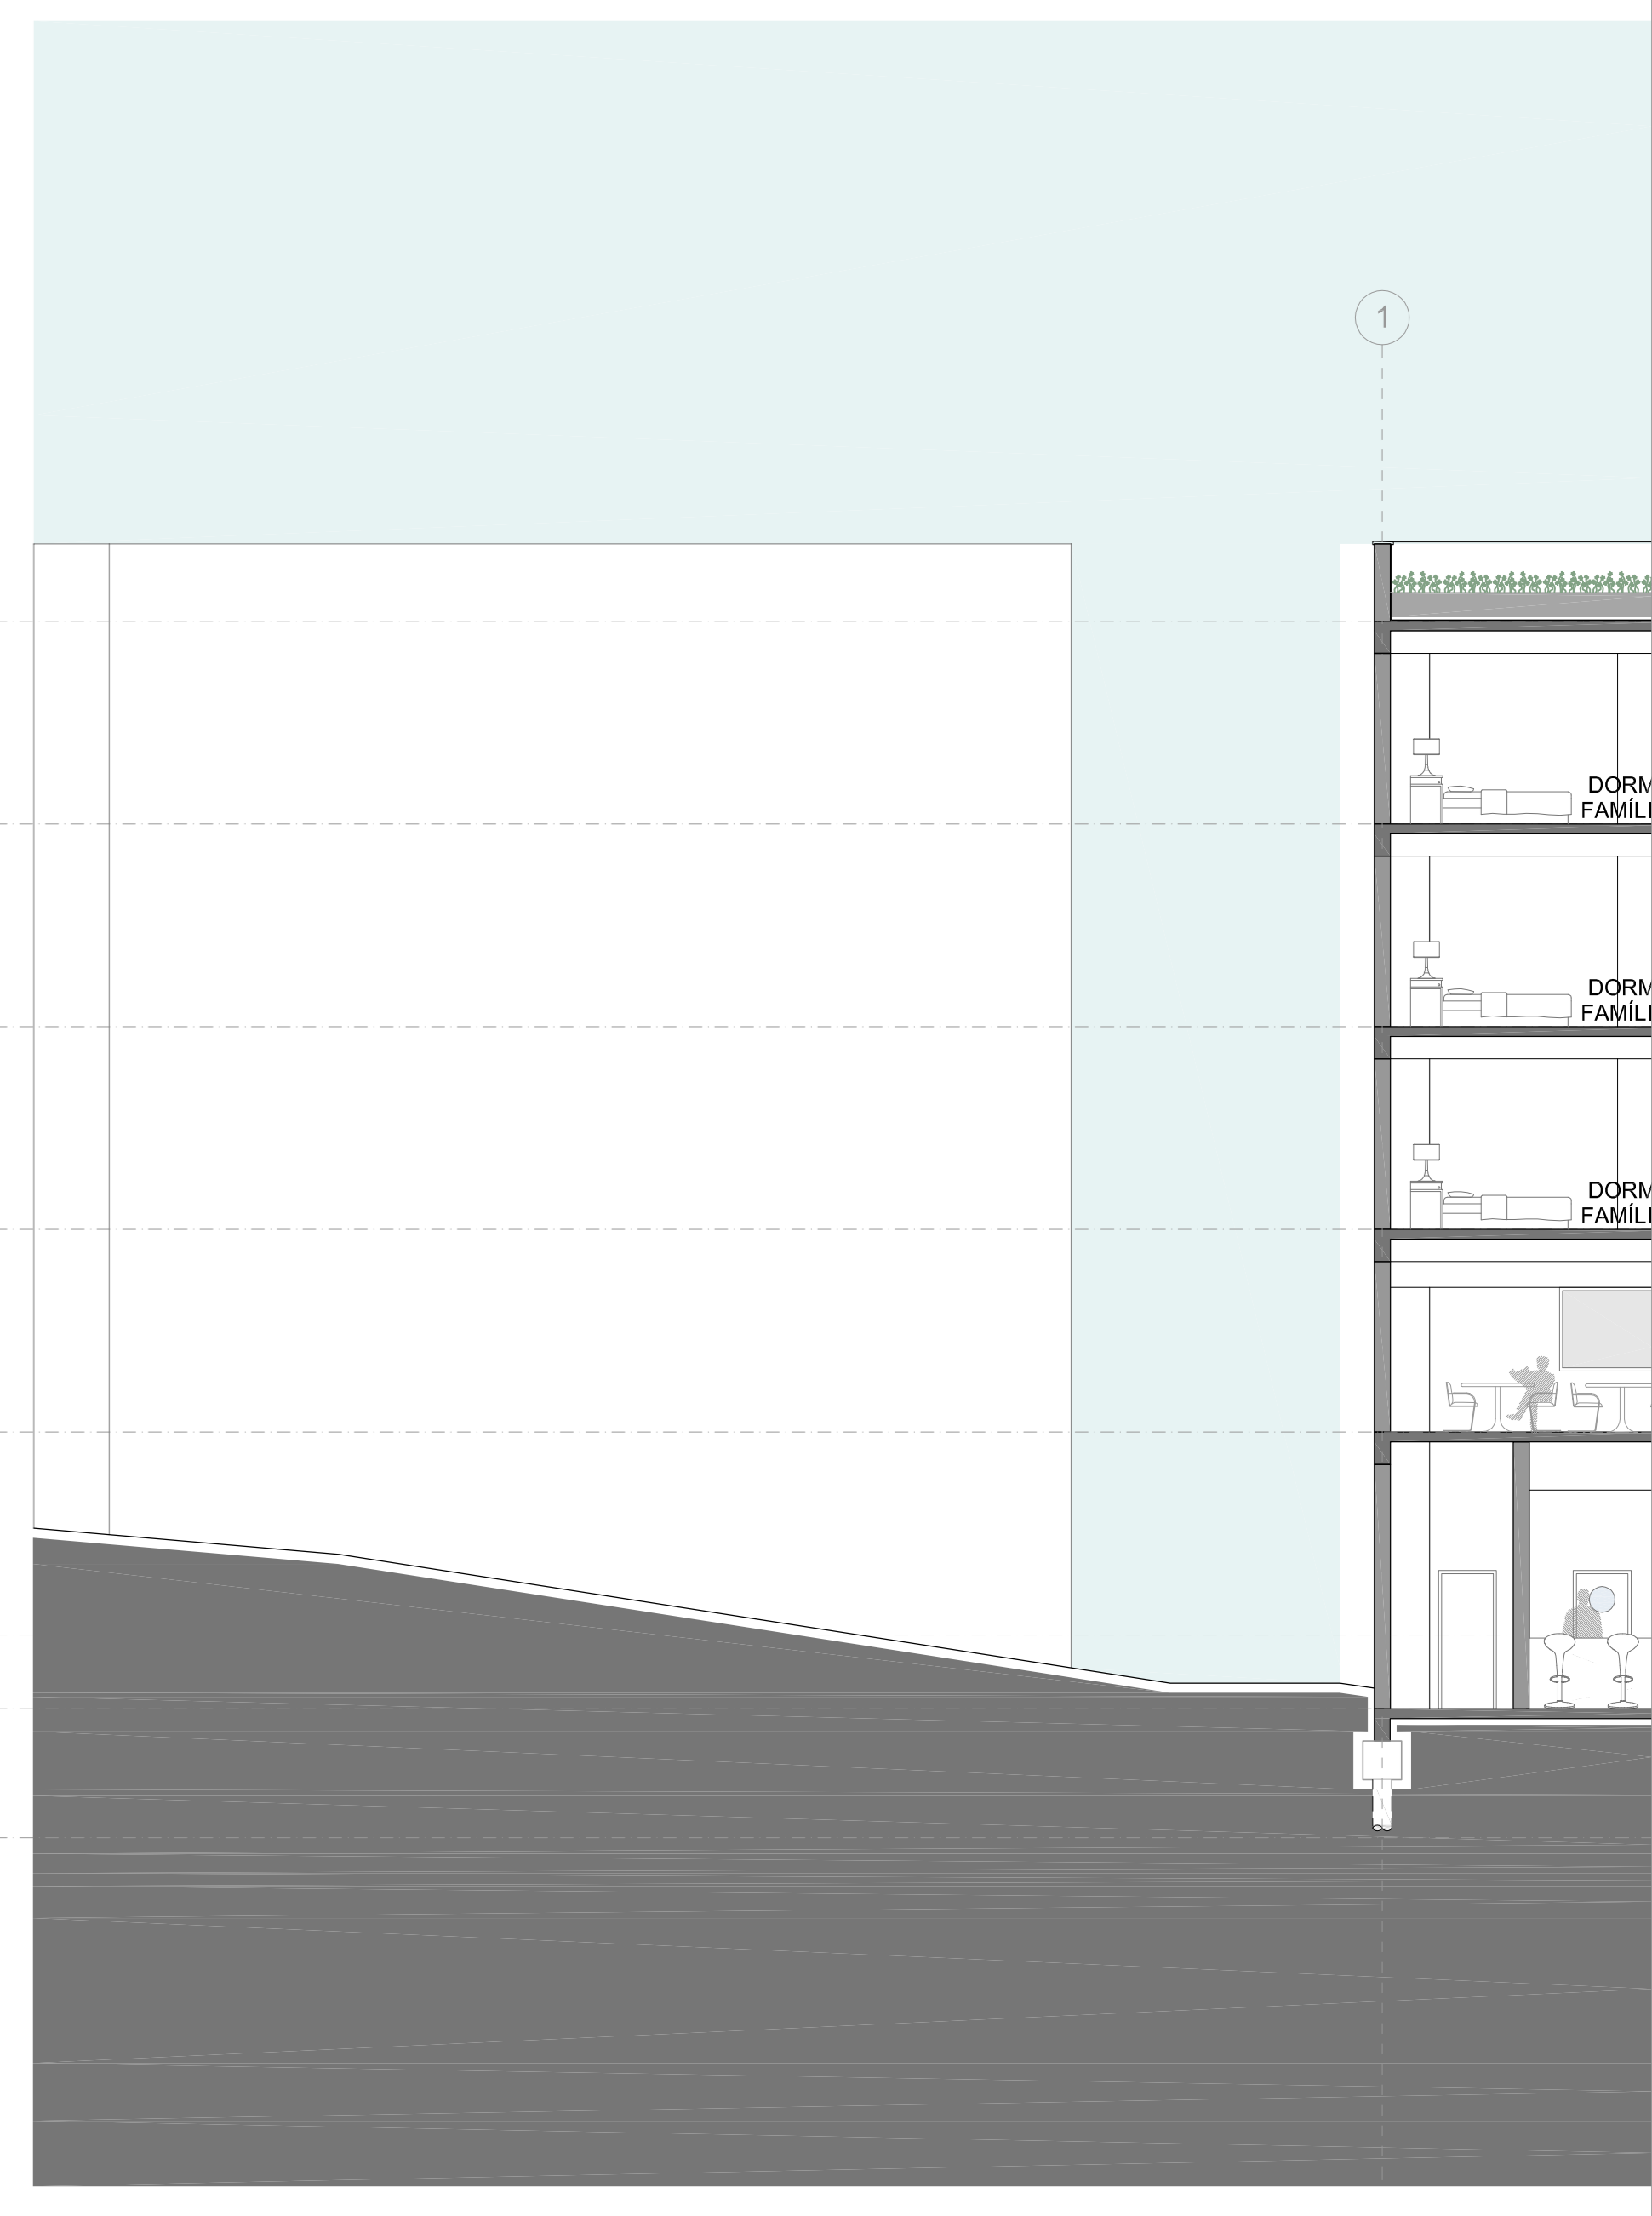



- ☛ COBERTURA 18,90
- ☛ 5º PAVIMENTO 15,75
- ☛ 4º PAVIMENTO 12,60
- ☛ 3º PAVIMENTO 9,45
- ☛ 2º PAVIMENTO 6,30
- ☛ 1º PAVIMENTO 3,15
- ☛ BAR/CAFÉ 2,00
- ☛ TÉRREO 0,00

ELEVAÇÃO FRONTAL
esc.: 1/100

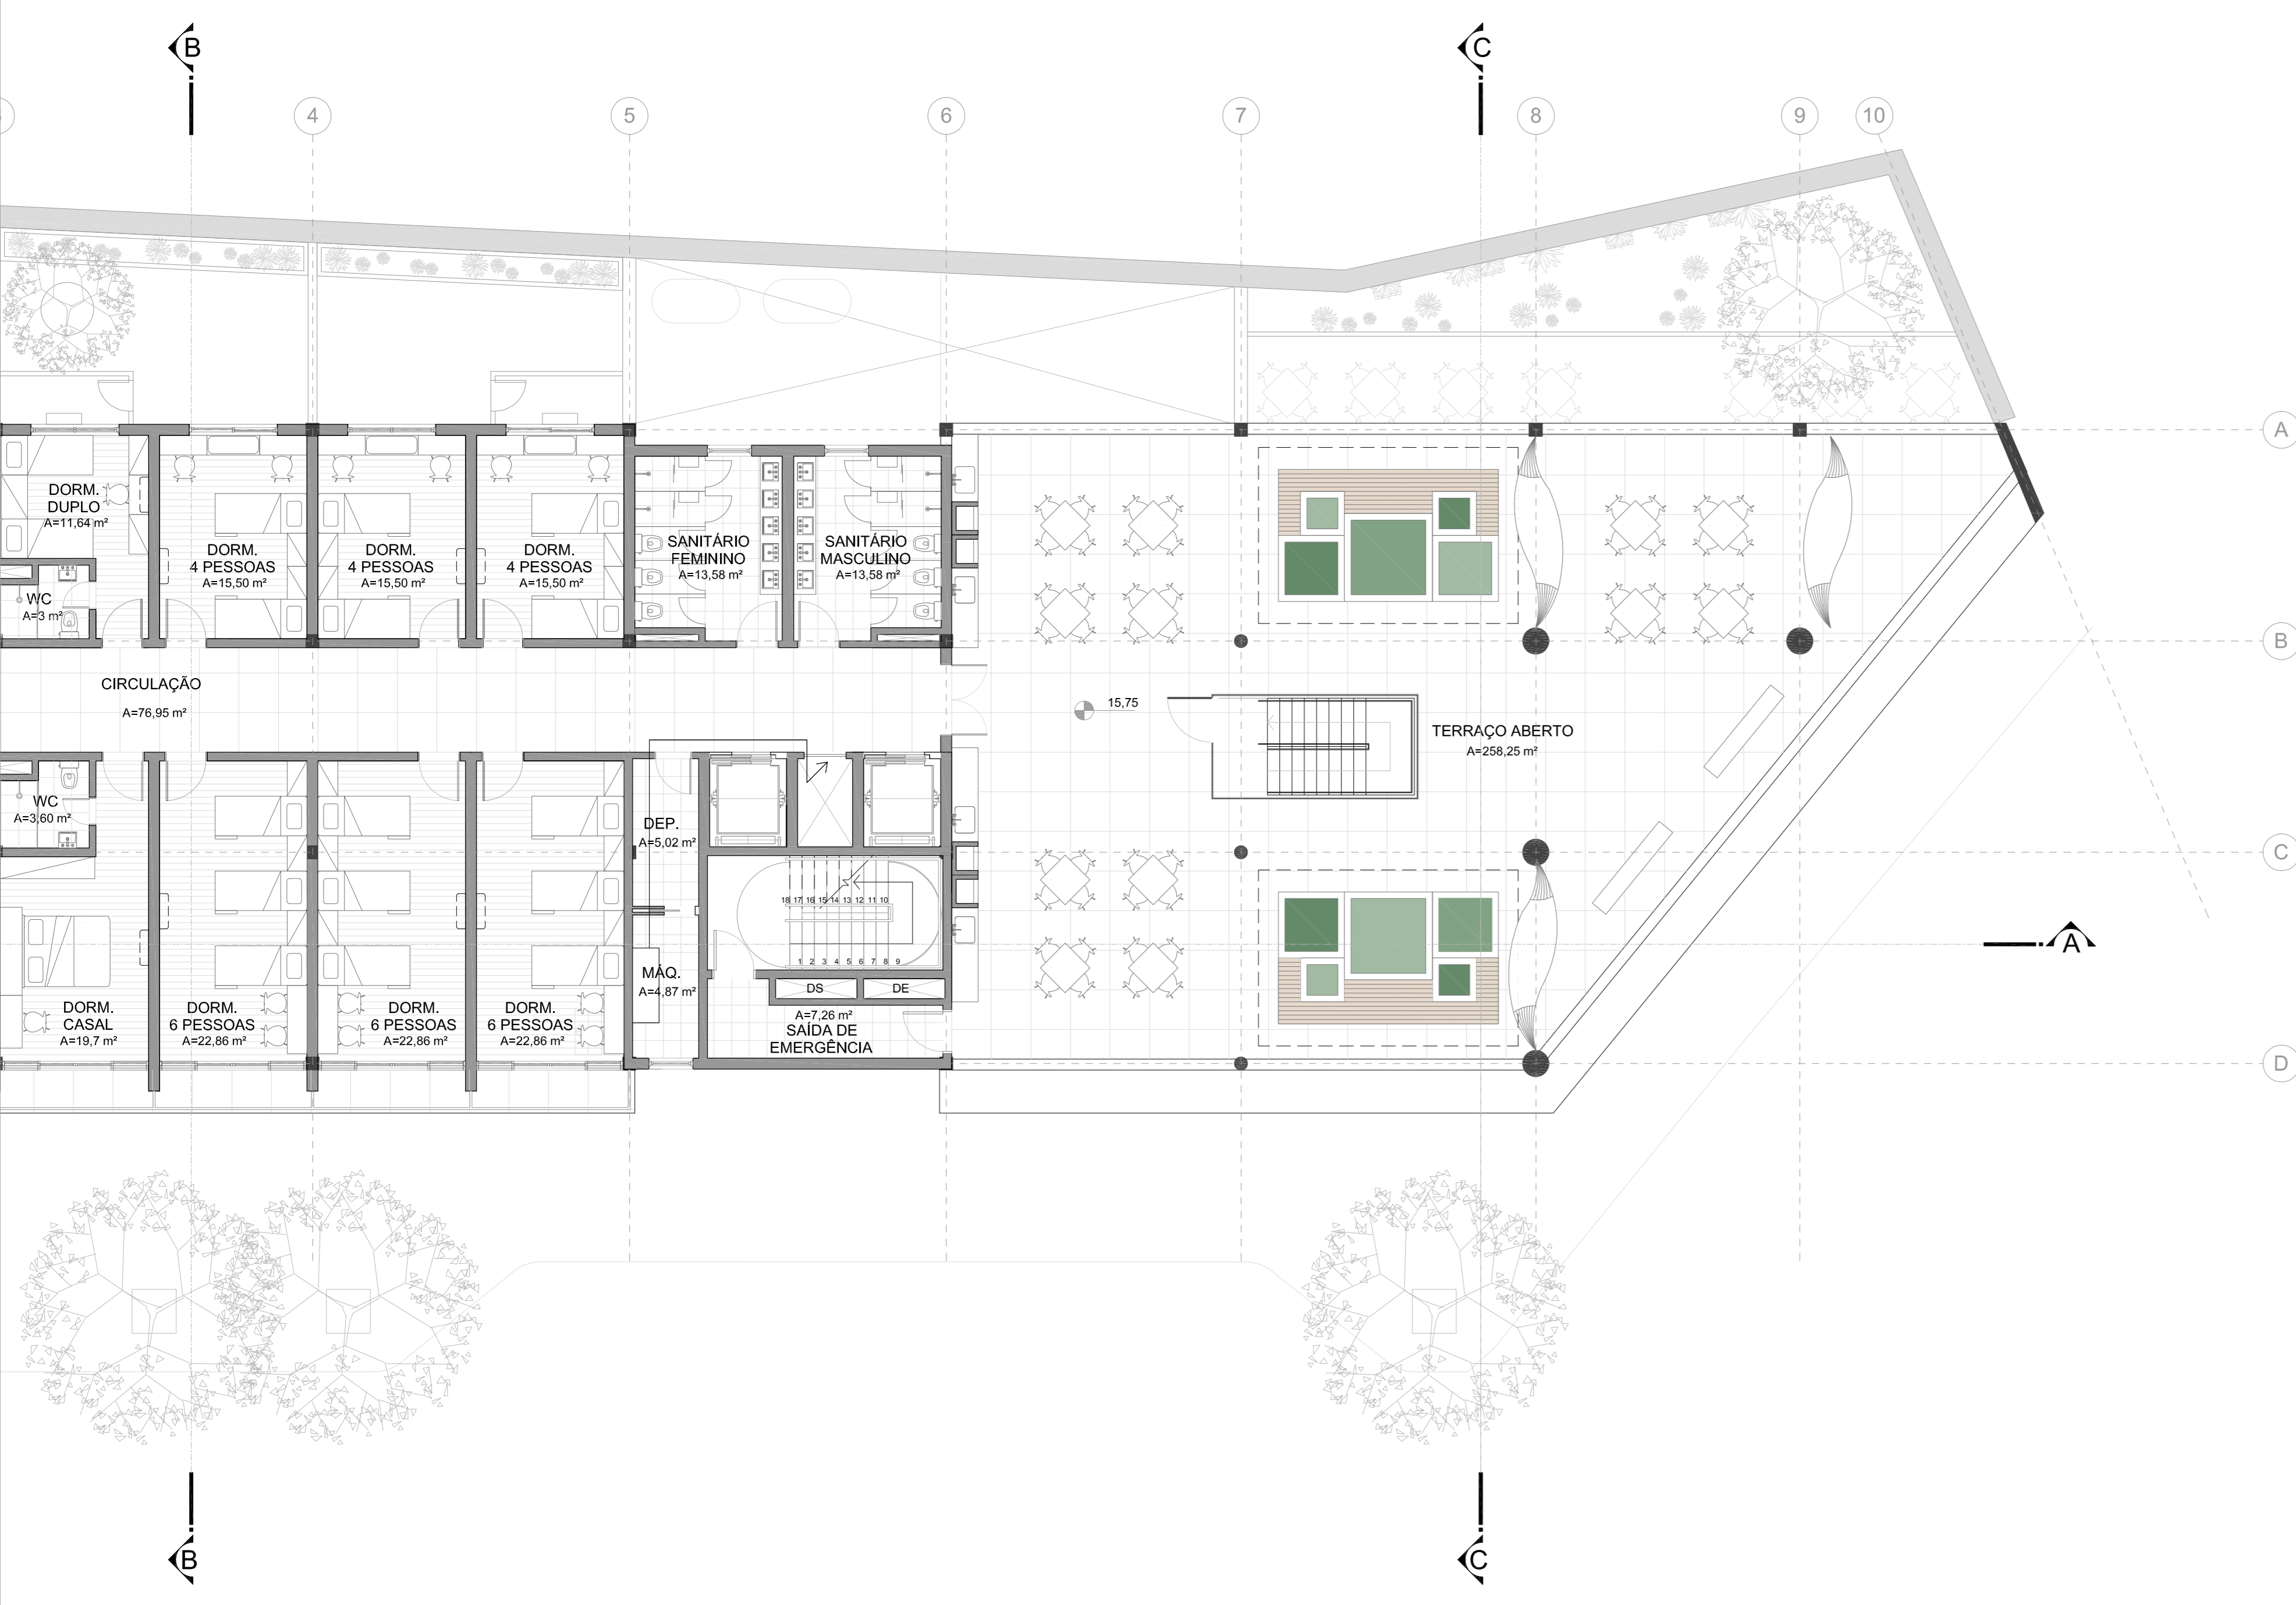

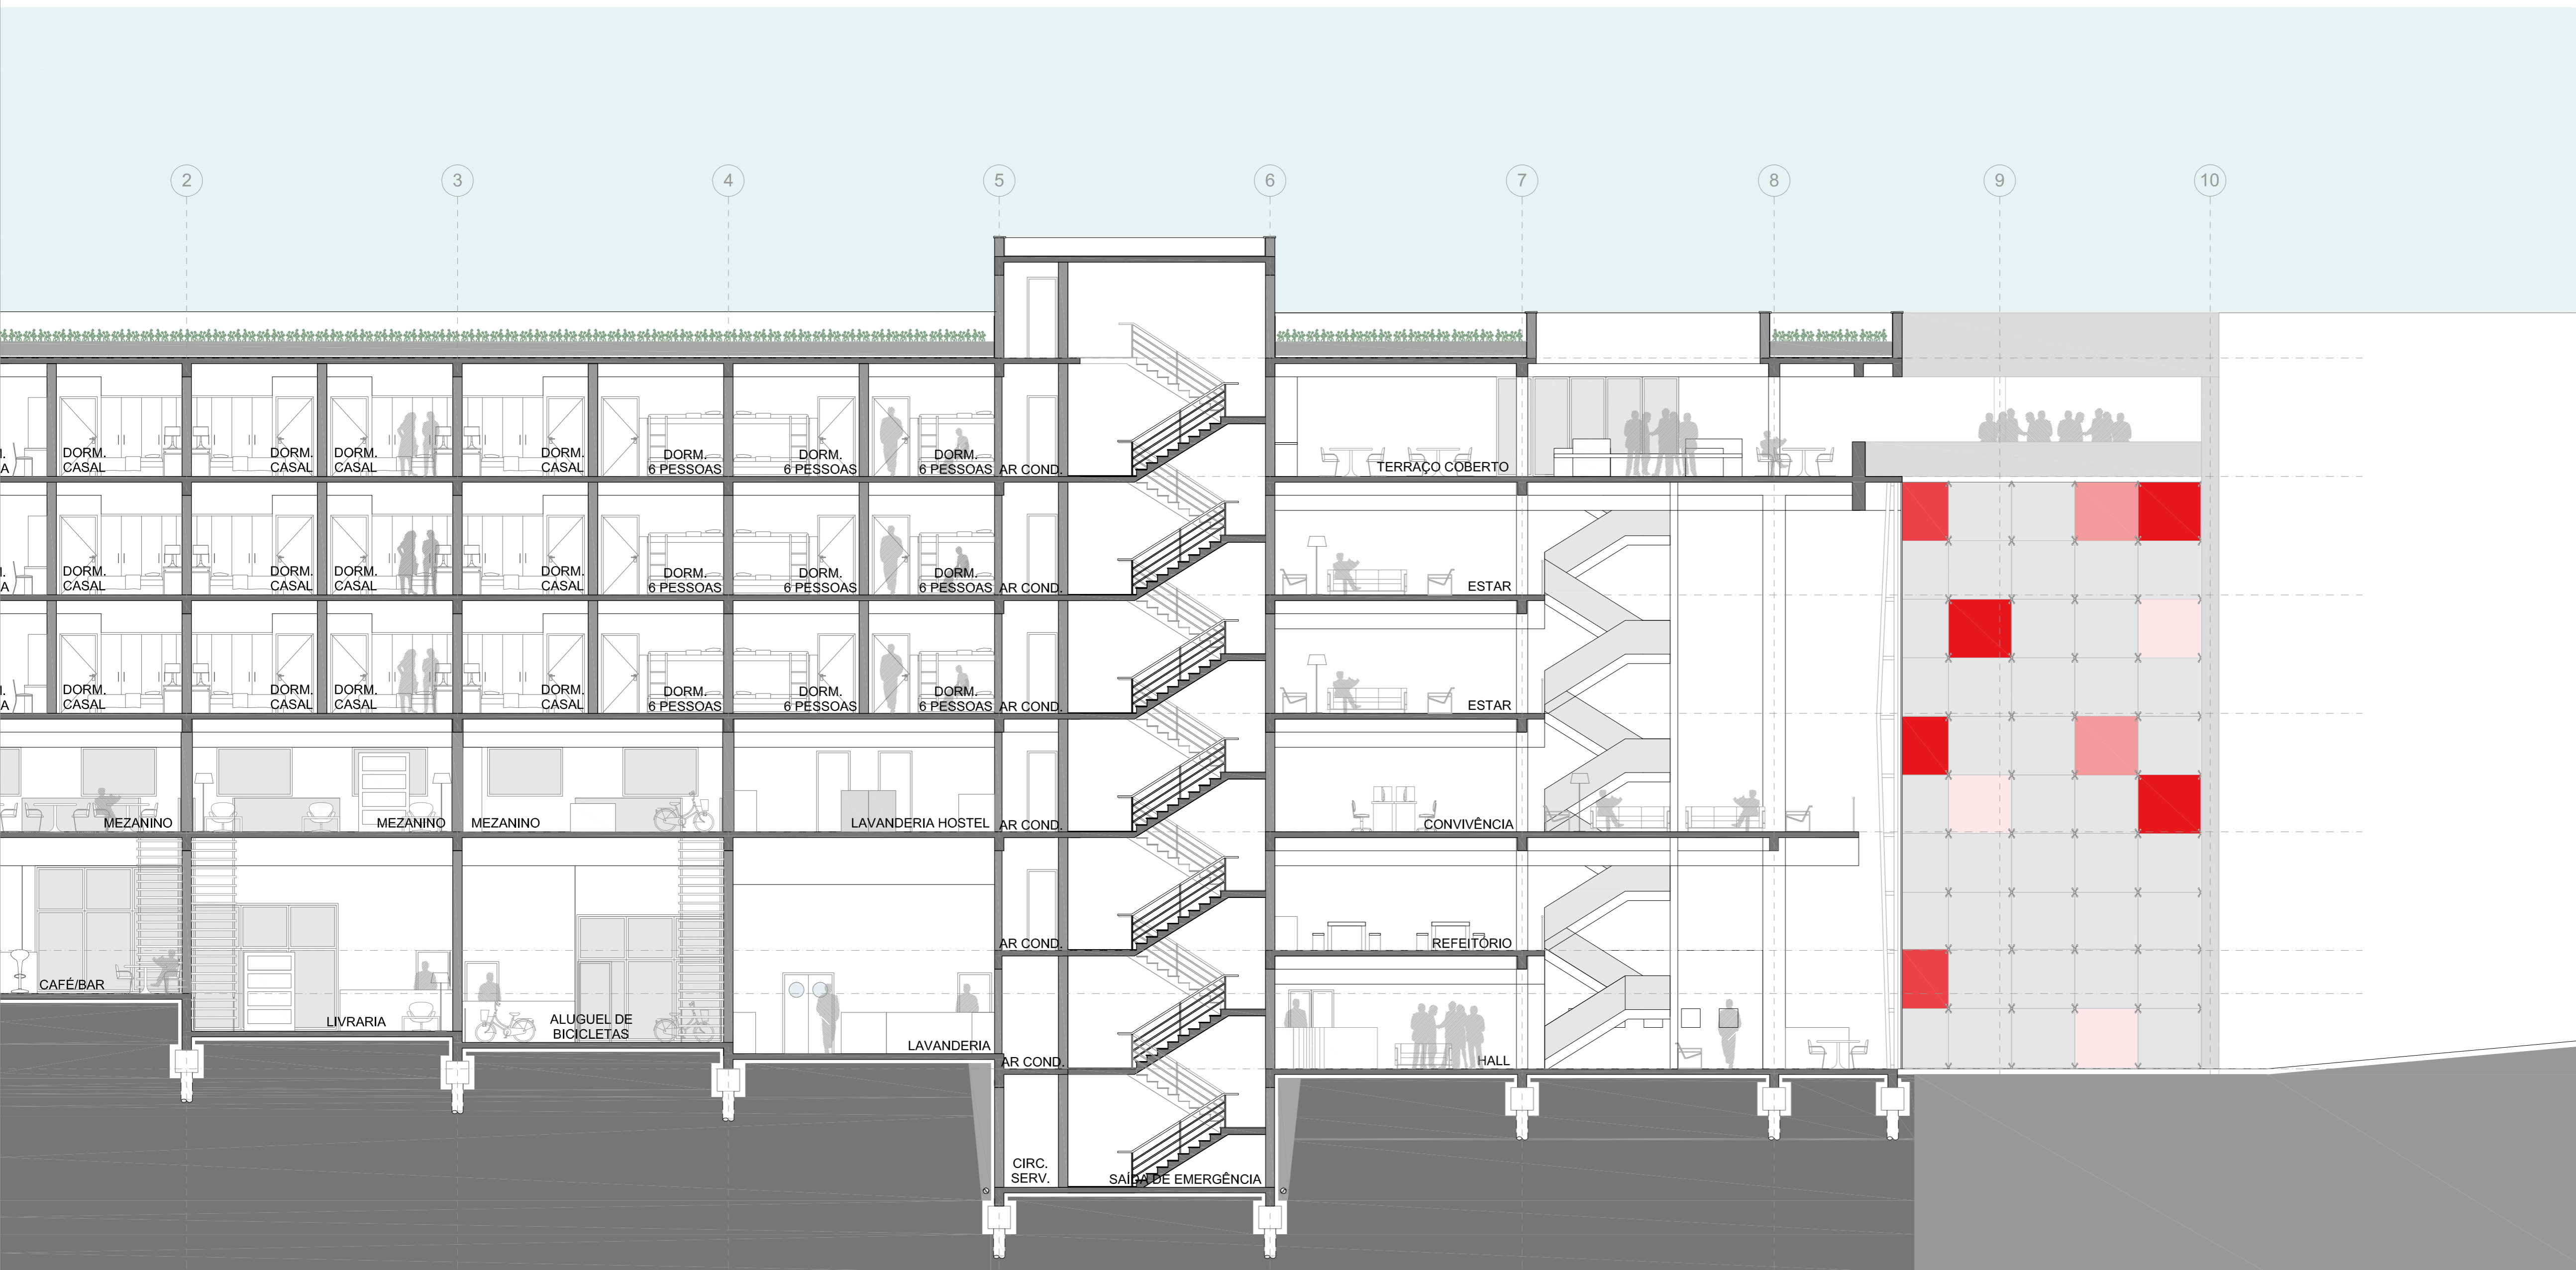

- COBERTURA 18,90
- 5º PAVIMENTO 15,75
- 4º PAVIMENTO 12,60
- 3º PAVIMENTO 9,45
- 2º PAVIMENTO 6,30
- 1º PAVIMENTO 3,15
- BAR/CAFÉ 2,00
- TÉRREO 0,00

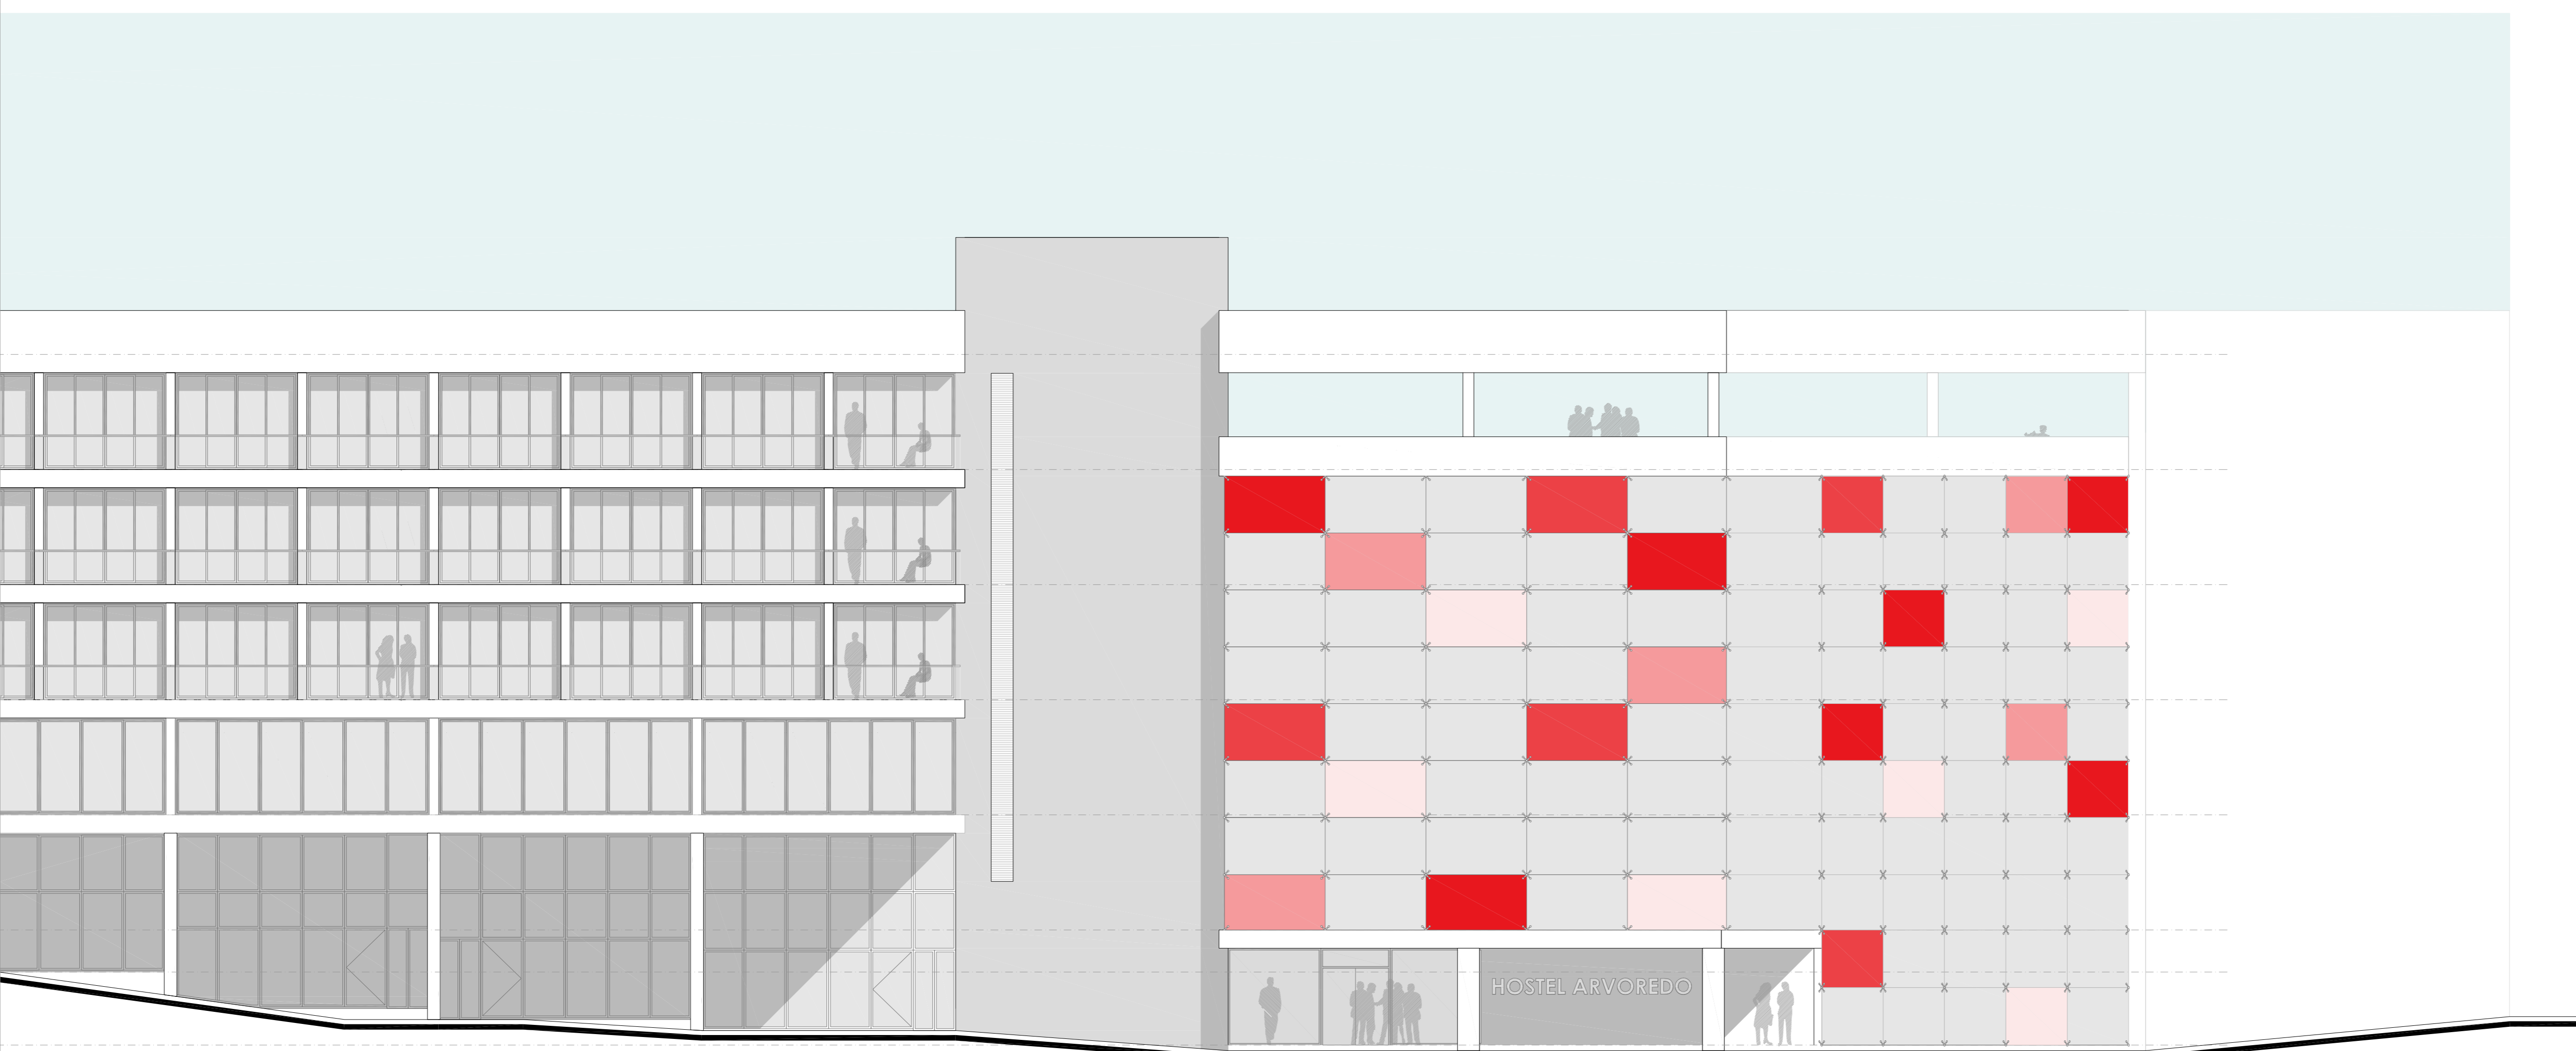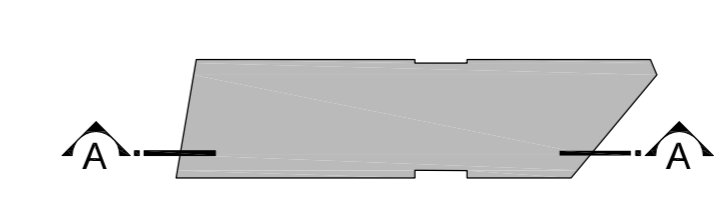

- COBERTURA 18,90
- 5º PAVIMENTO 15,75
- 4º PAVIMENTO 12,60
- 3º PAVIMENTO 9,45
- 2º PAVIMENTO 6,30
- 1º PAVIMENTO 3,15
- BAR/CAFÉ 2,00
- TÉRREO 0,00




VISTA A PARTIR DA R. CEL GENUÍNO




VISTA A PARTIR DA PRAÇA MARQUESA DE SEVIGNE



CORTE CC
esc.: 1/100

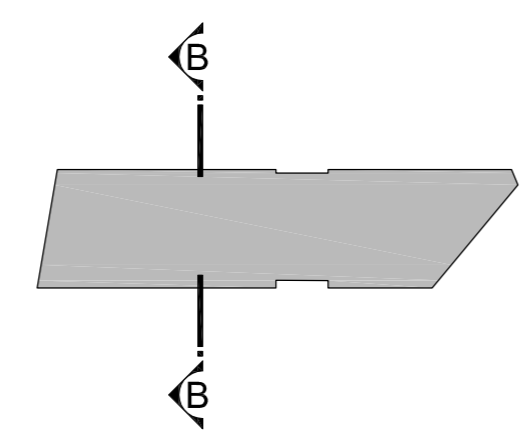

CORTE BB
esc.: 1/100

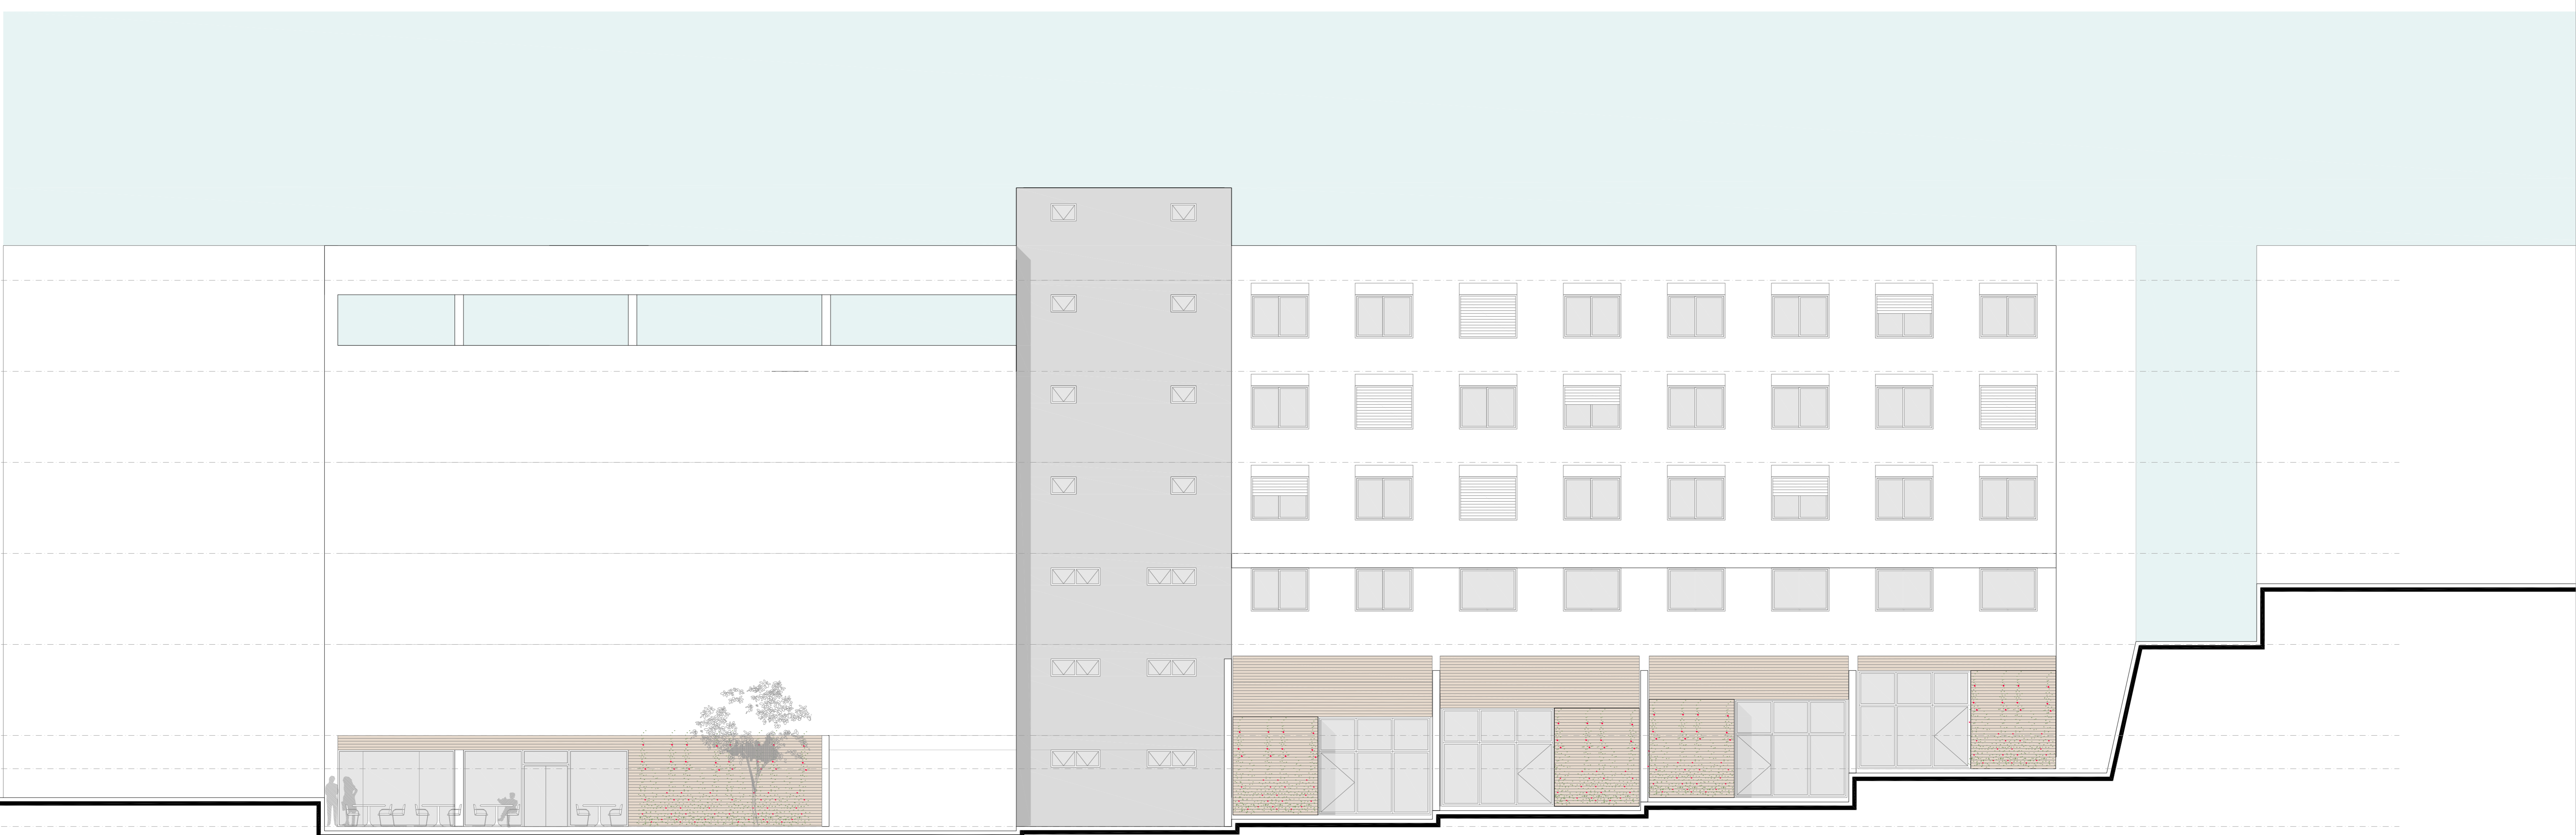


ELEVAÇÃO POSTERIOR
esc.: 1/100





VISTA INTERNA SAGUÃO




VISTA TERRAÇO

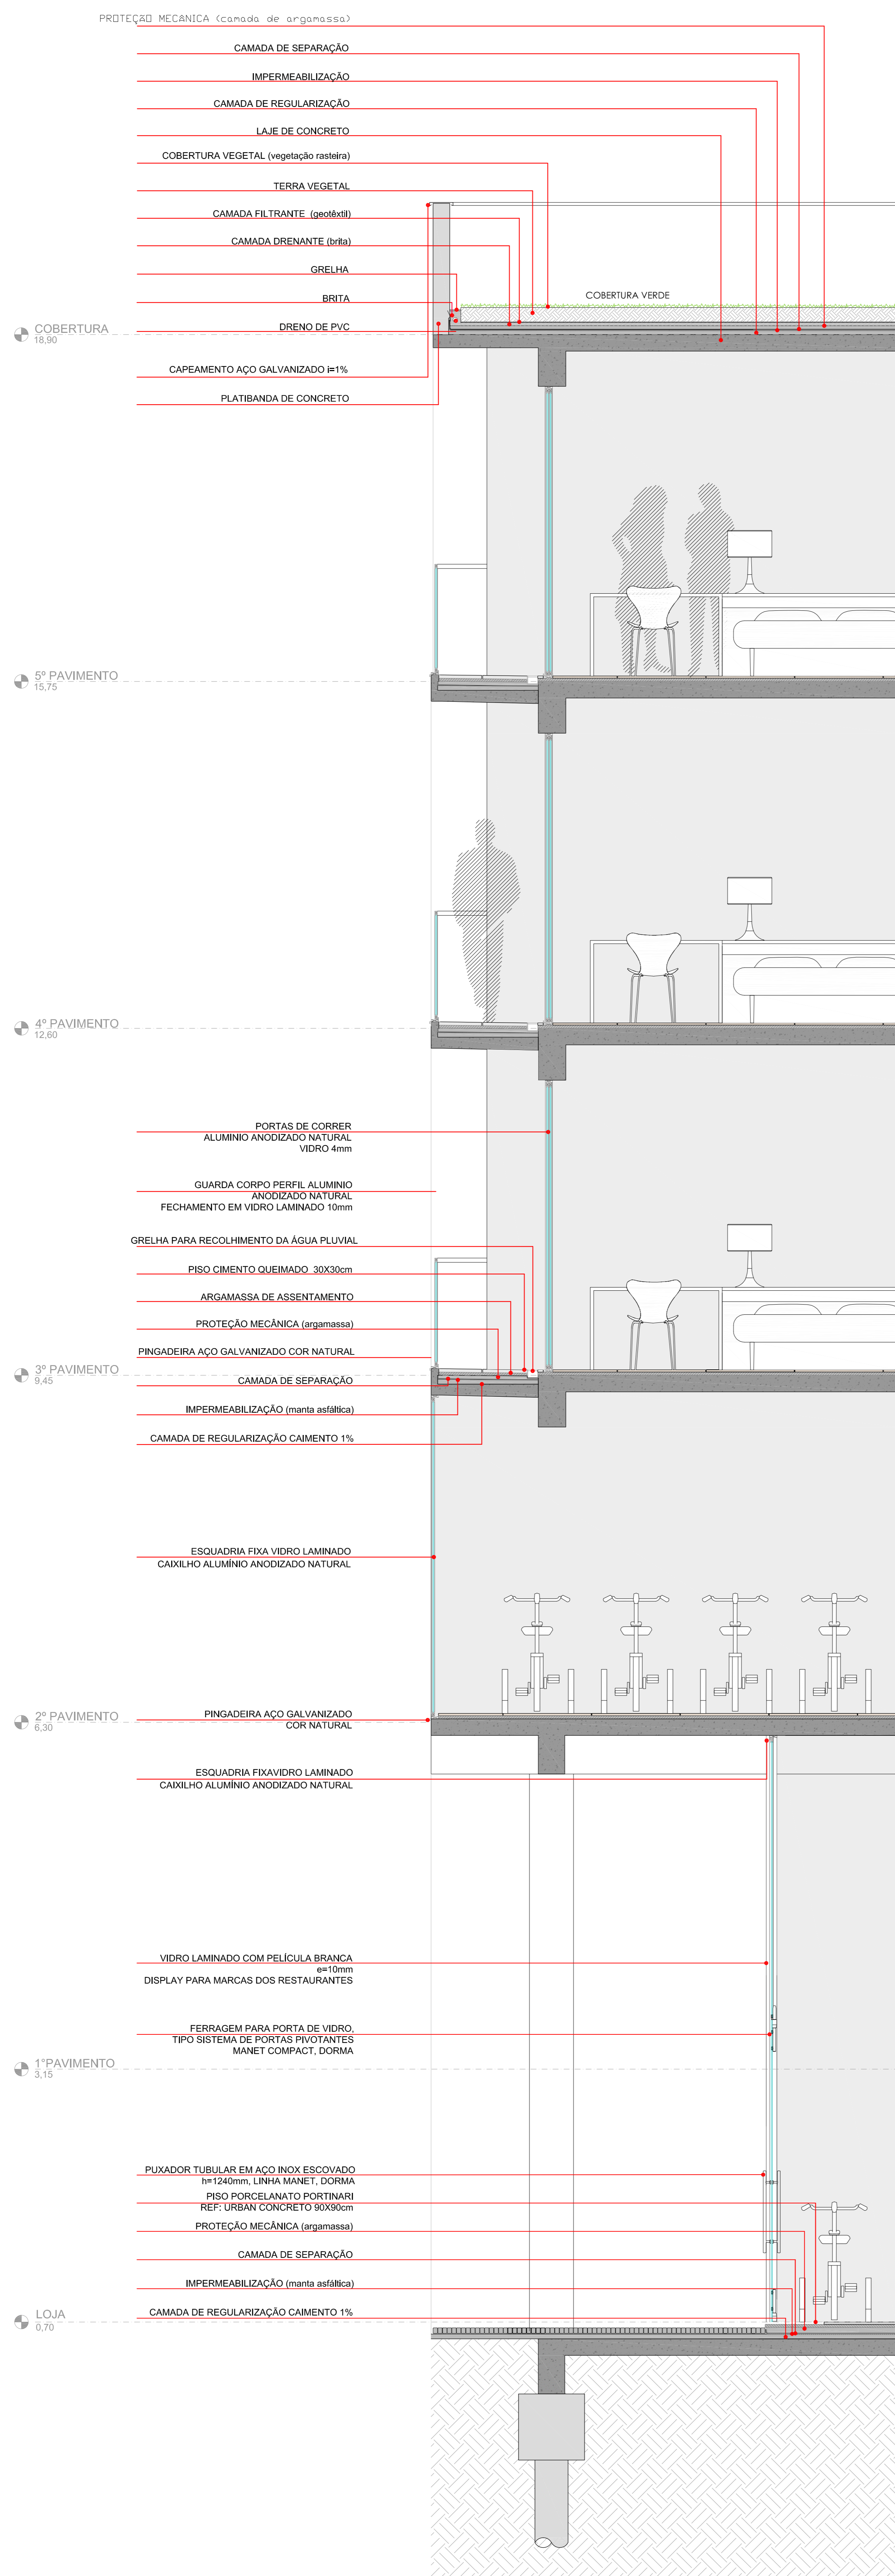

CORTE DE PELE B
esc.: 1/25

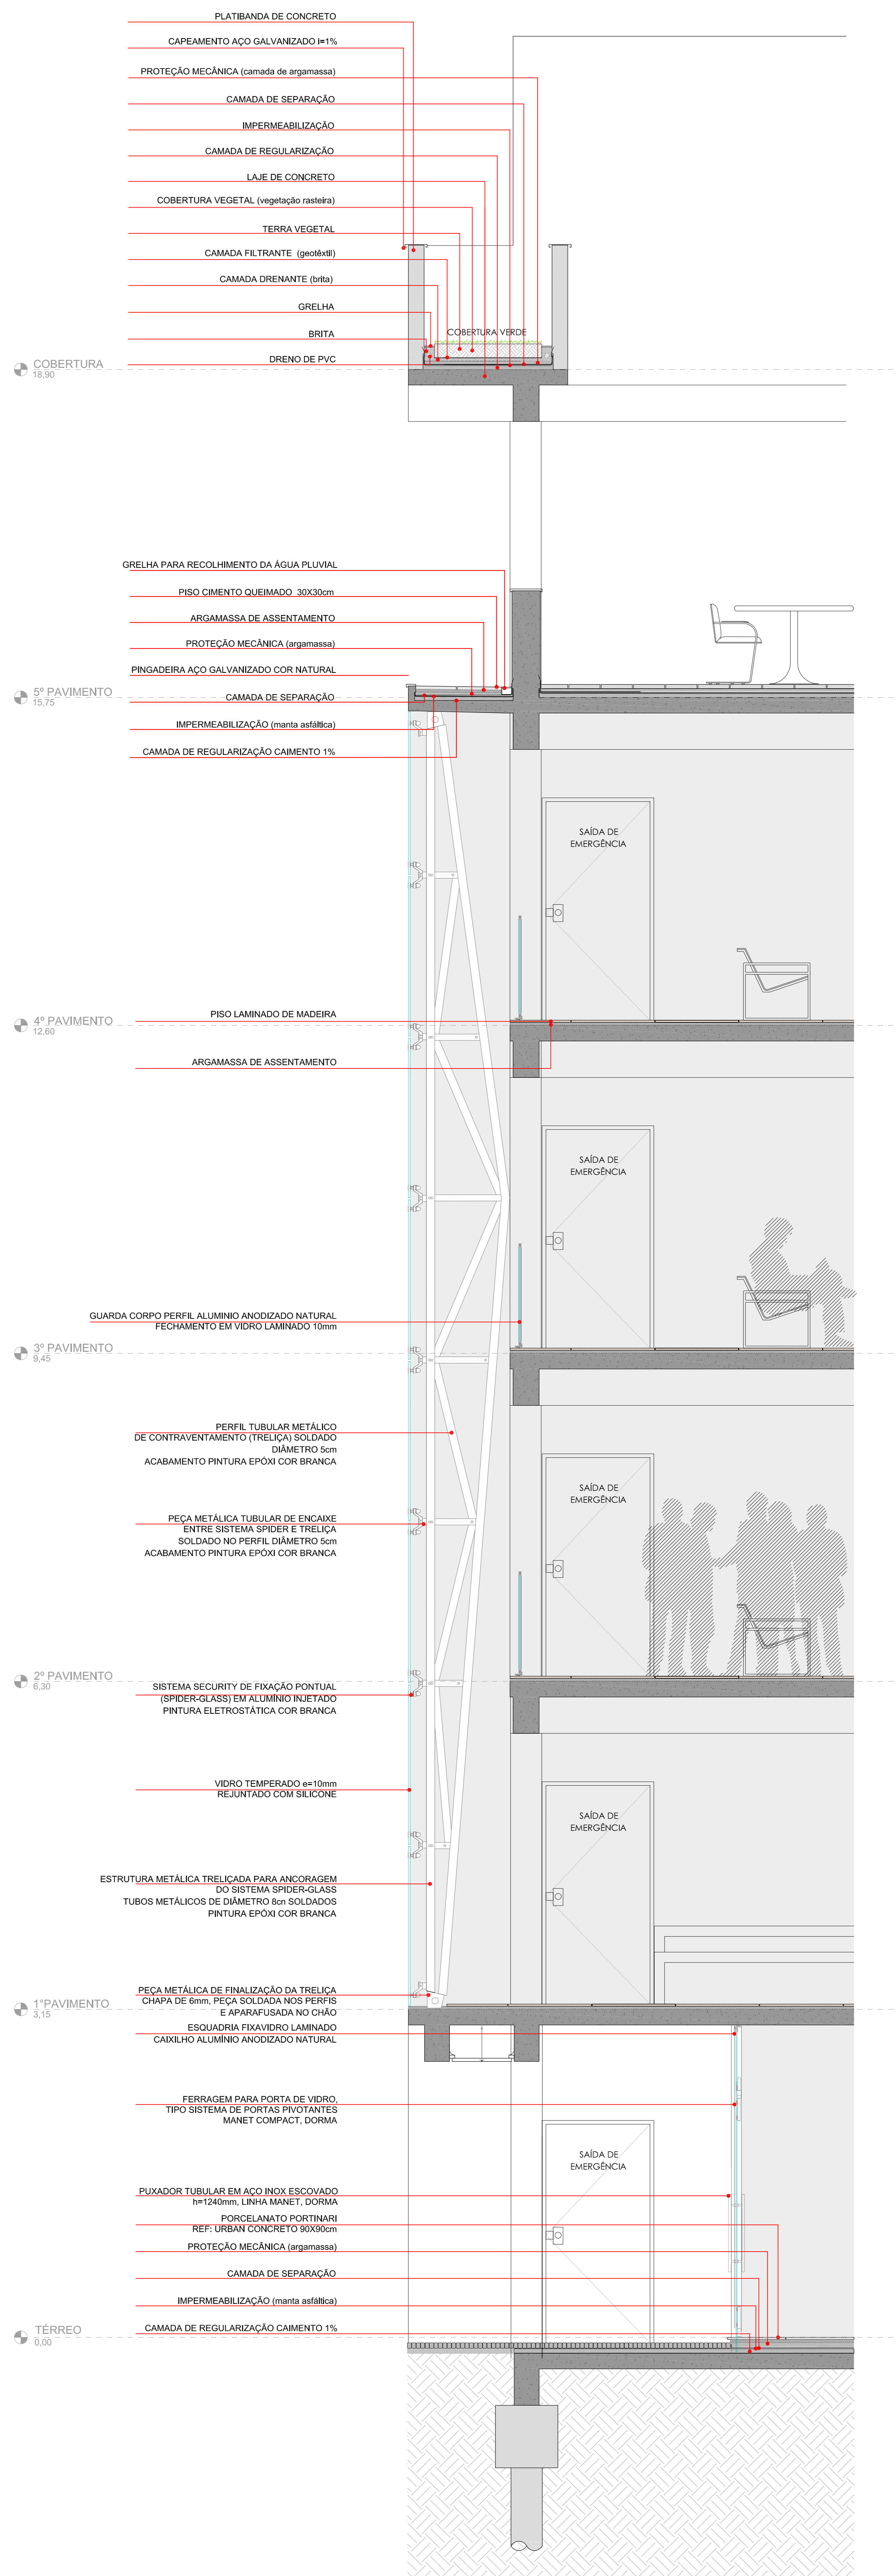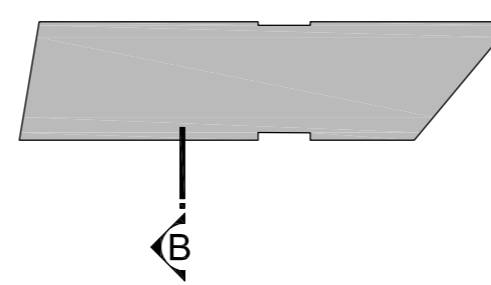

CORTE DE PELE C
esc.: 1/25

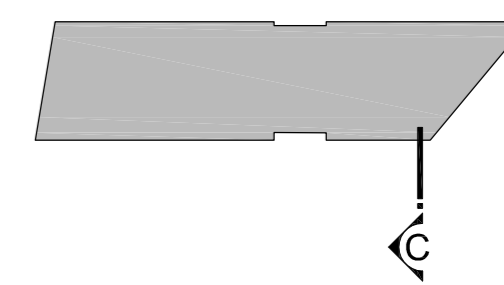

VISTA INTERNA CAFÉ