



PERSPECTIVA TAEKWONDO




PERSPECTIVA EXTERNA




PERSPECTIVA EXTERNA




3º PAVIMENTO CECAD  
NÍVEL 99,00  
ESCALA 1:125

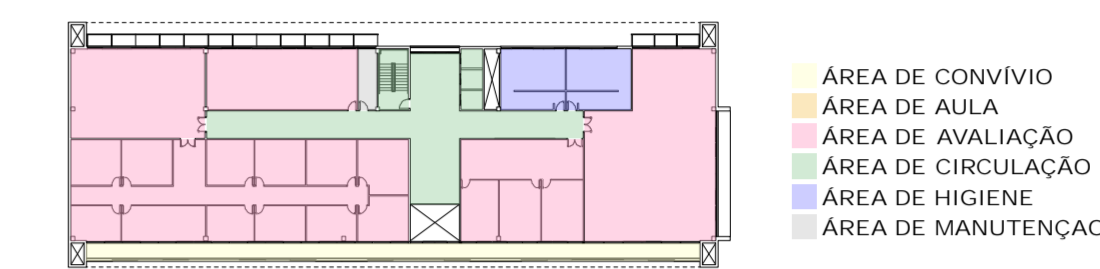

ESPAÇO	ÁREA (m <sup>2</sup> )	VENTILAÇÃO NATURAL	ILUMINAÇÃO NATURAL	PISO	PARDEDE	OBSERVAÇÕES
CIRCULAÇÃO VERTICAL	58,71	SIM	SIM	PORCELANATO BETÃO MADERA	PINTURA PVA BRANCA	3 ELEV. PARA 12 PESSOAS CADA! ESC. N.20, 8-29cm, 14-17,5cm.
FANCOIL	10,80	SIM	SIM	CONCRETO DESEMPENHADO	PINTURA PVA BRANCA	---
VESTIÁRIO FEMININO	38,33	SIM	SIM	PORCELANATO BUSTICO	PINTURA PVA BRANCA	---
VESTIÁRIO MASCULINO	38,33	SIM	SIM	PORCELANATO BUSTICO	PINTURA PVA BRANCA	---
CIRCULAÇÃO	132,94	SIM	SIM	PORCELANATO BETÃO MADERA	PINTURA PVA BRANCA	---
CLÍNICA DE FISIOTERAPIA	456,05	SIM	SIM	PORCELANATO BETÃO MADERA	PINTURA PVA BRANCA	---
PRIMEIROS SOCORROS	89,70	SIM	SIM	PORCELANATO BETÃO MADERA	PINTURA PVA BRANCA	---
ANÁLISE DE ATLETAS	122,21	SIM	SIM	PORCELANATO BETÃO MADERA	PINTURA PVA BRANCA	---
FITNES CENTER	218,93	SIM	SIM	PORCELANATO BETÃO MADERA	PINTURA PVA BRANCA	---
SACADA	110,70	SIM	SIM	PORCELANATO BUSTICO	PINTURA PVA BRANCA	---

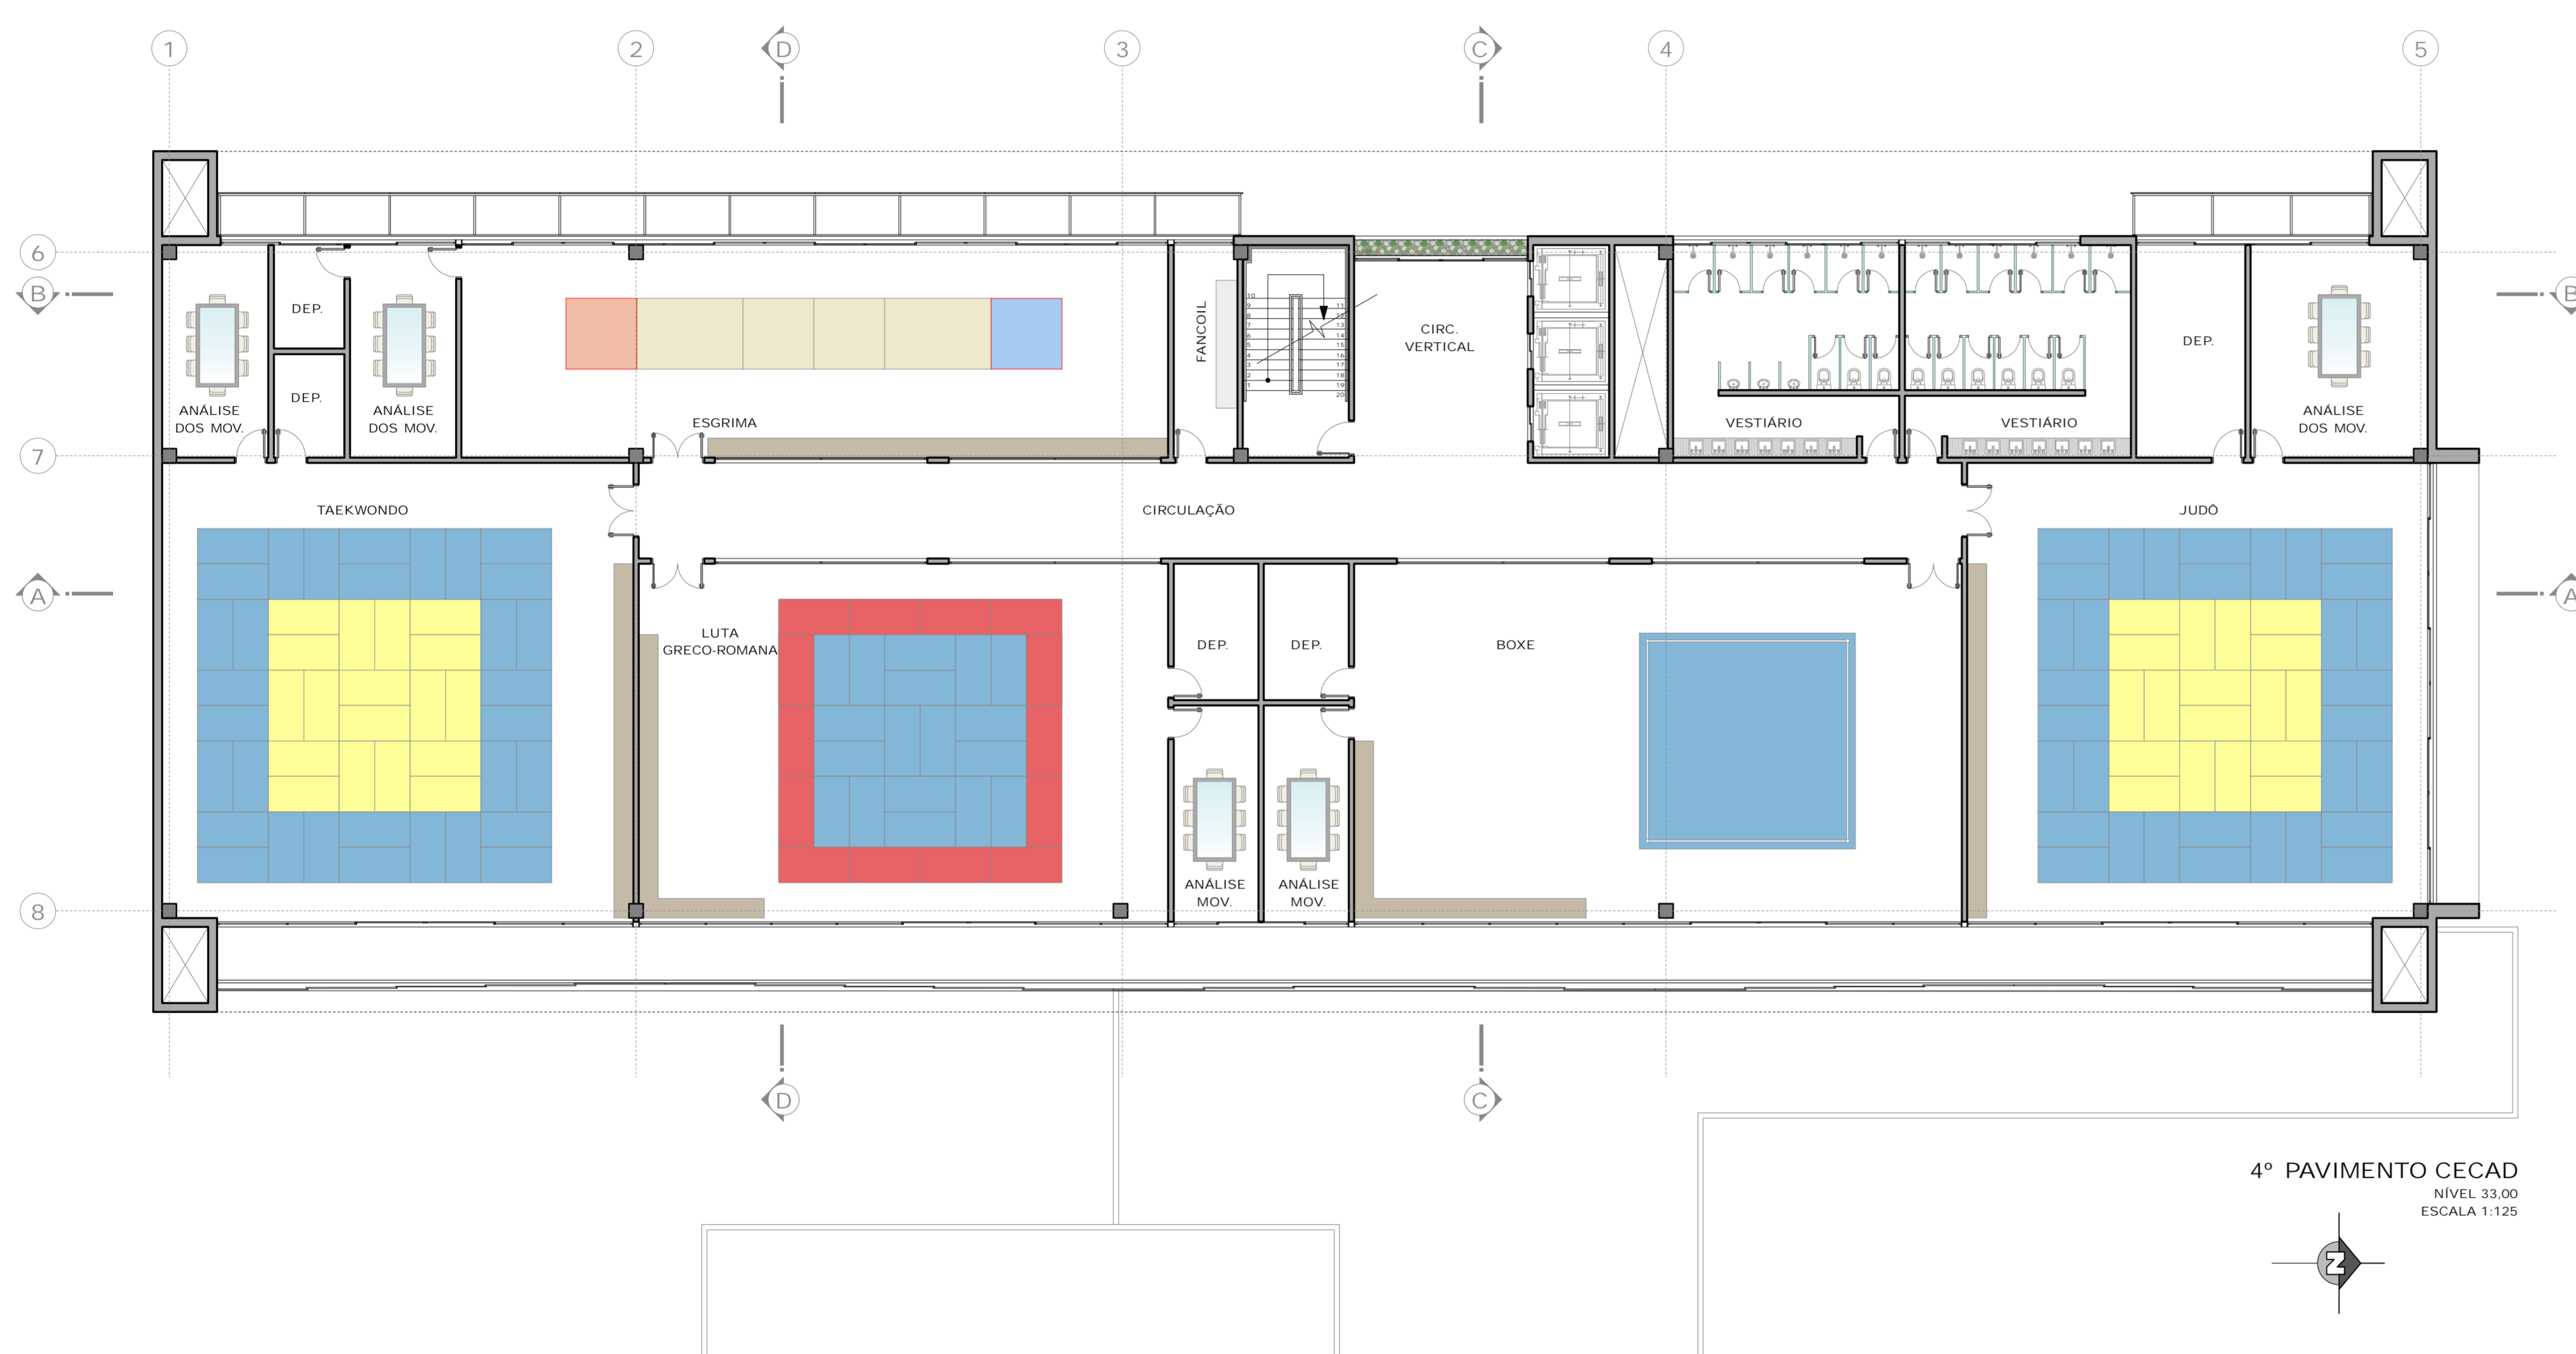

4º PAVIMENTO CECAD  
NÍVEL 93,00  
ESCALA 1:125

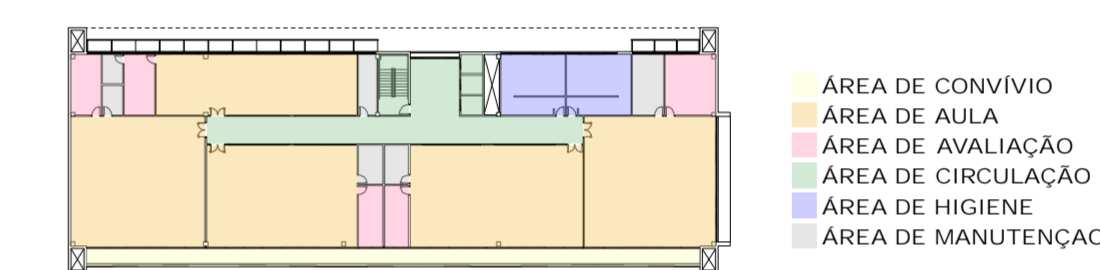

ESPAÇO	ÁREA (m <sup>2</sup> )	VENTILAÇÃO NATURAL	ILUMINAÇÃO NATURAL	PISO	PARDEDE	OBSERVAÇÕES
CIRCULAÇÃO VERTICAL	58,71	SIM	SIM	PORCELANATO BETÃO MADERA	PINTURA PVA BRANCA	3 ELEV. PARA 12 PESSOAS CADA! ESC. N.20, 8-29cm, 14-17,5cm.
FANCOIL	10,80	SIM	SIM	CONCRETO DESEMPENHADO	PINTURA PVA BRANCA	---
WC FEMININO	24,00	SIM	SIM	PORCELANATO BUSTICO	PINTURA PVA BRANCA	---
WC MASCULINO	24,00	SIM	SIM	PORCELANATO BUSTICO	PINTURA PVA BRANCA	---
CIRCULAÇÃO	172,67	SIM	SIM	PORCELANATO BETÃO MADERA	PINTURA PVA BRANCA	---
SALAS DE AULA 1 & 2	541,28	SIM	SIM	PORCELANATO BETÃO MADERA	PINTURA PVA BRANCA	---
SALA DOS PROFESSORES	94,90	SIM	SIM	PORCELANATO BETÃO MADERA	PINTURA PVA BRANCA	---
SECRETARIA	43,18	SIM	SIM	PORCELANATO BETÃO MADERA	PINTURA PVA BRANCA	---
WC SECRETARIA	6,00	SIM	SIM	PORCELANATO BUSTICO	PINTURA PVA BRANCA	---
GERENCIA	25,65	SIM	SIM	PORCELANATO BETÃO MADERA	PINTURA PVA BRANCA	---
WC GERENCIA	6,45	SIM	SIM	PORCELANATO BUSTICO	PINTURA PVA BRANCA	---
SETOR ADMINISTRATIVO	30,75	SIM	SIM	PORCELANATO BETÃO MADERA	PINTURA PVA BRANCA	---
SALA DE REUNIÕES	30,07	SIM	SIM	PORCELANATO BETÃO MADERA	PINTURA PVA BRANCA	---
SACADA	110,70	SIM	SIM	PORCELANATO BUSTICO	PINTURA PVA BRANCA	---

