


PLANTA BAIXA TÉRREO 1|100

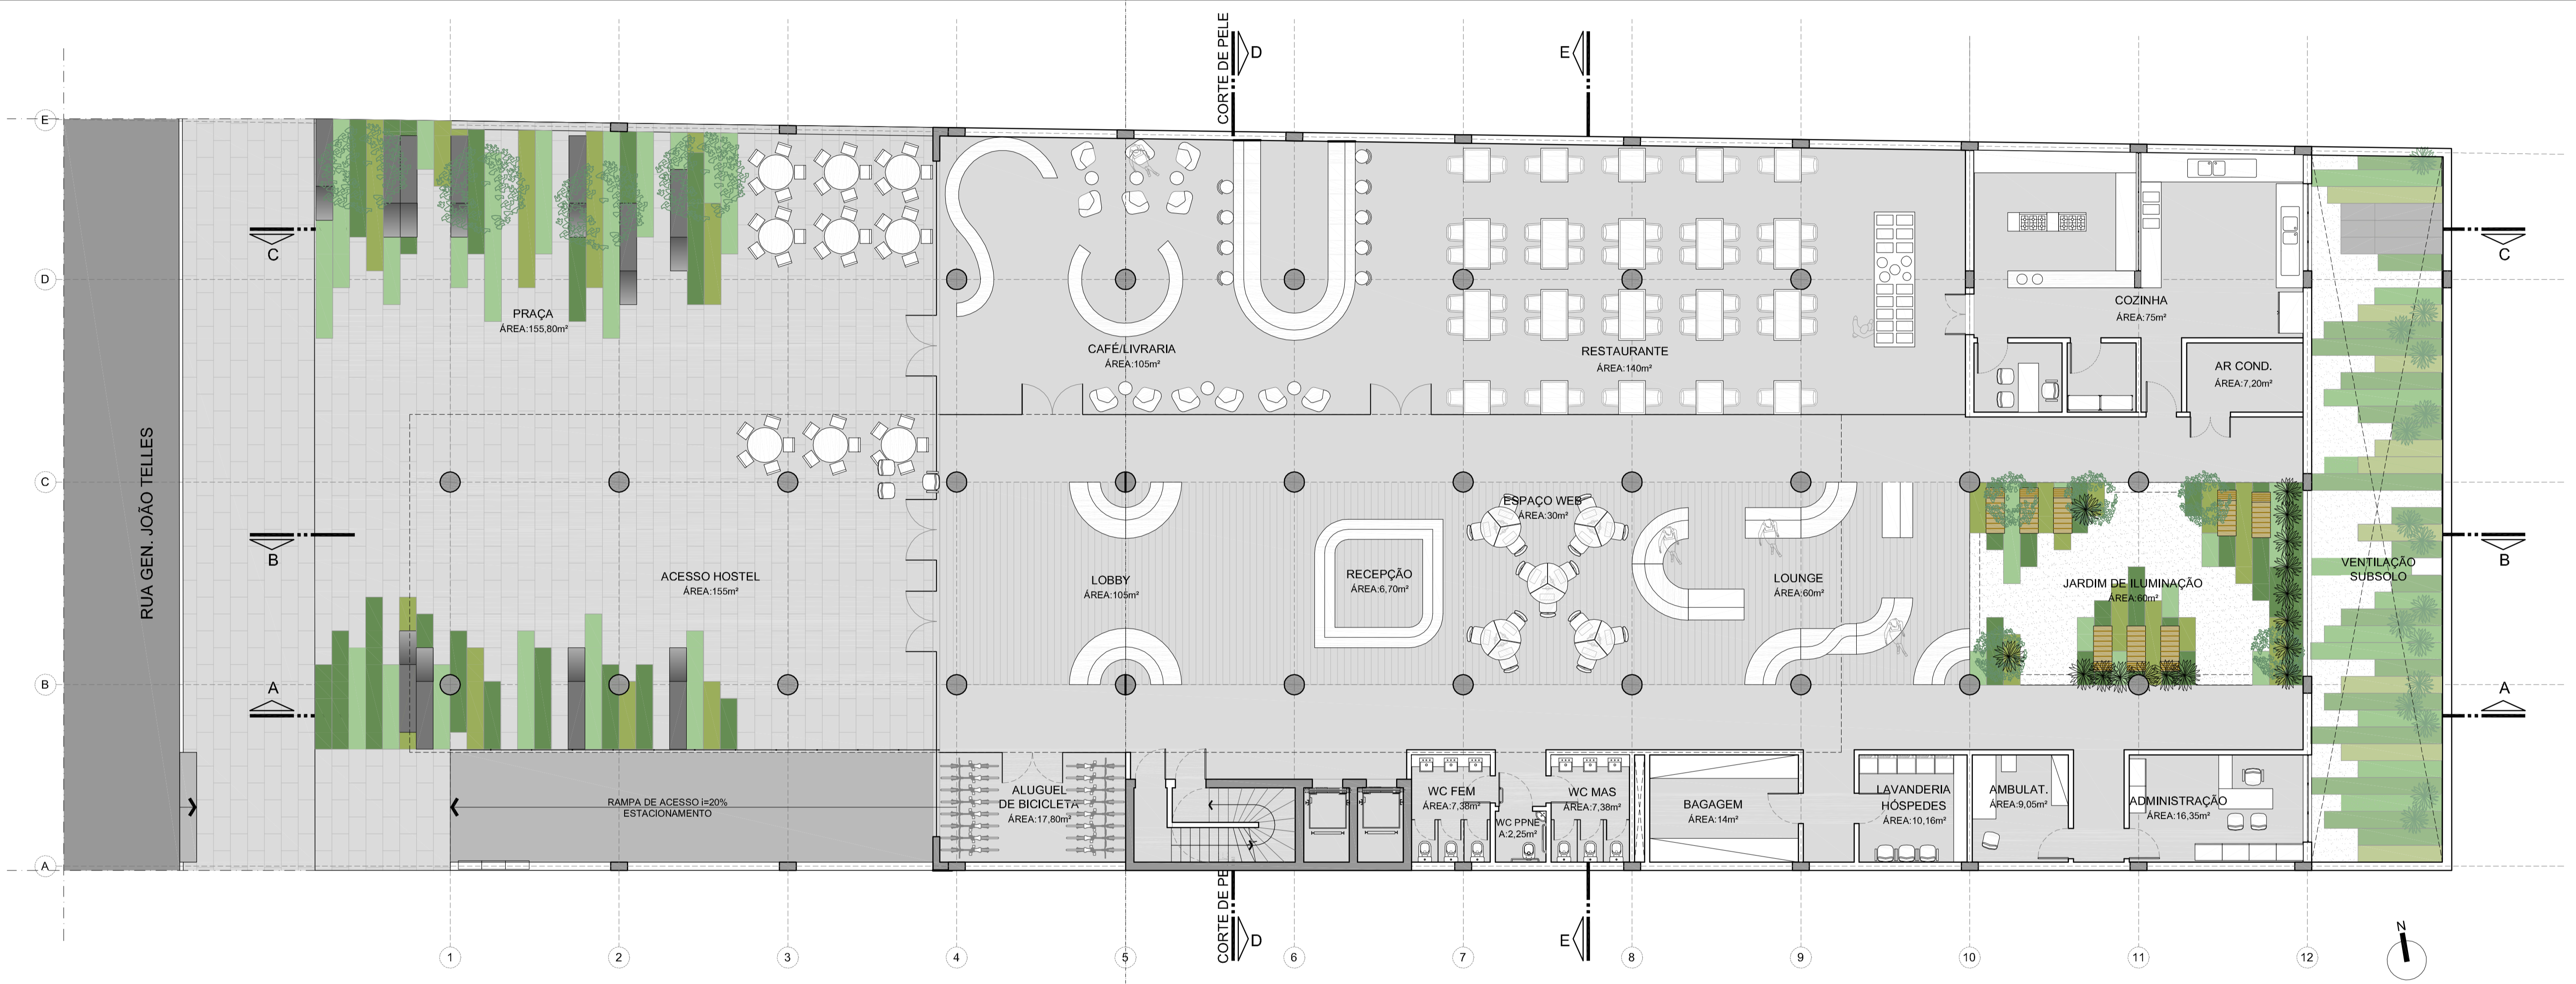

PERSPECTIVA

