

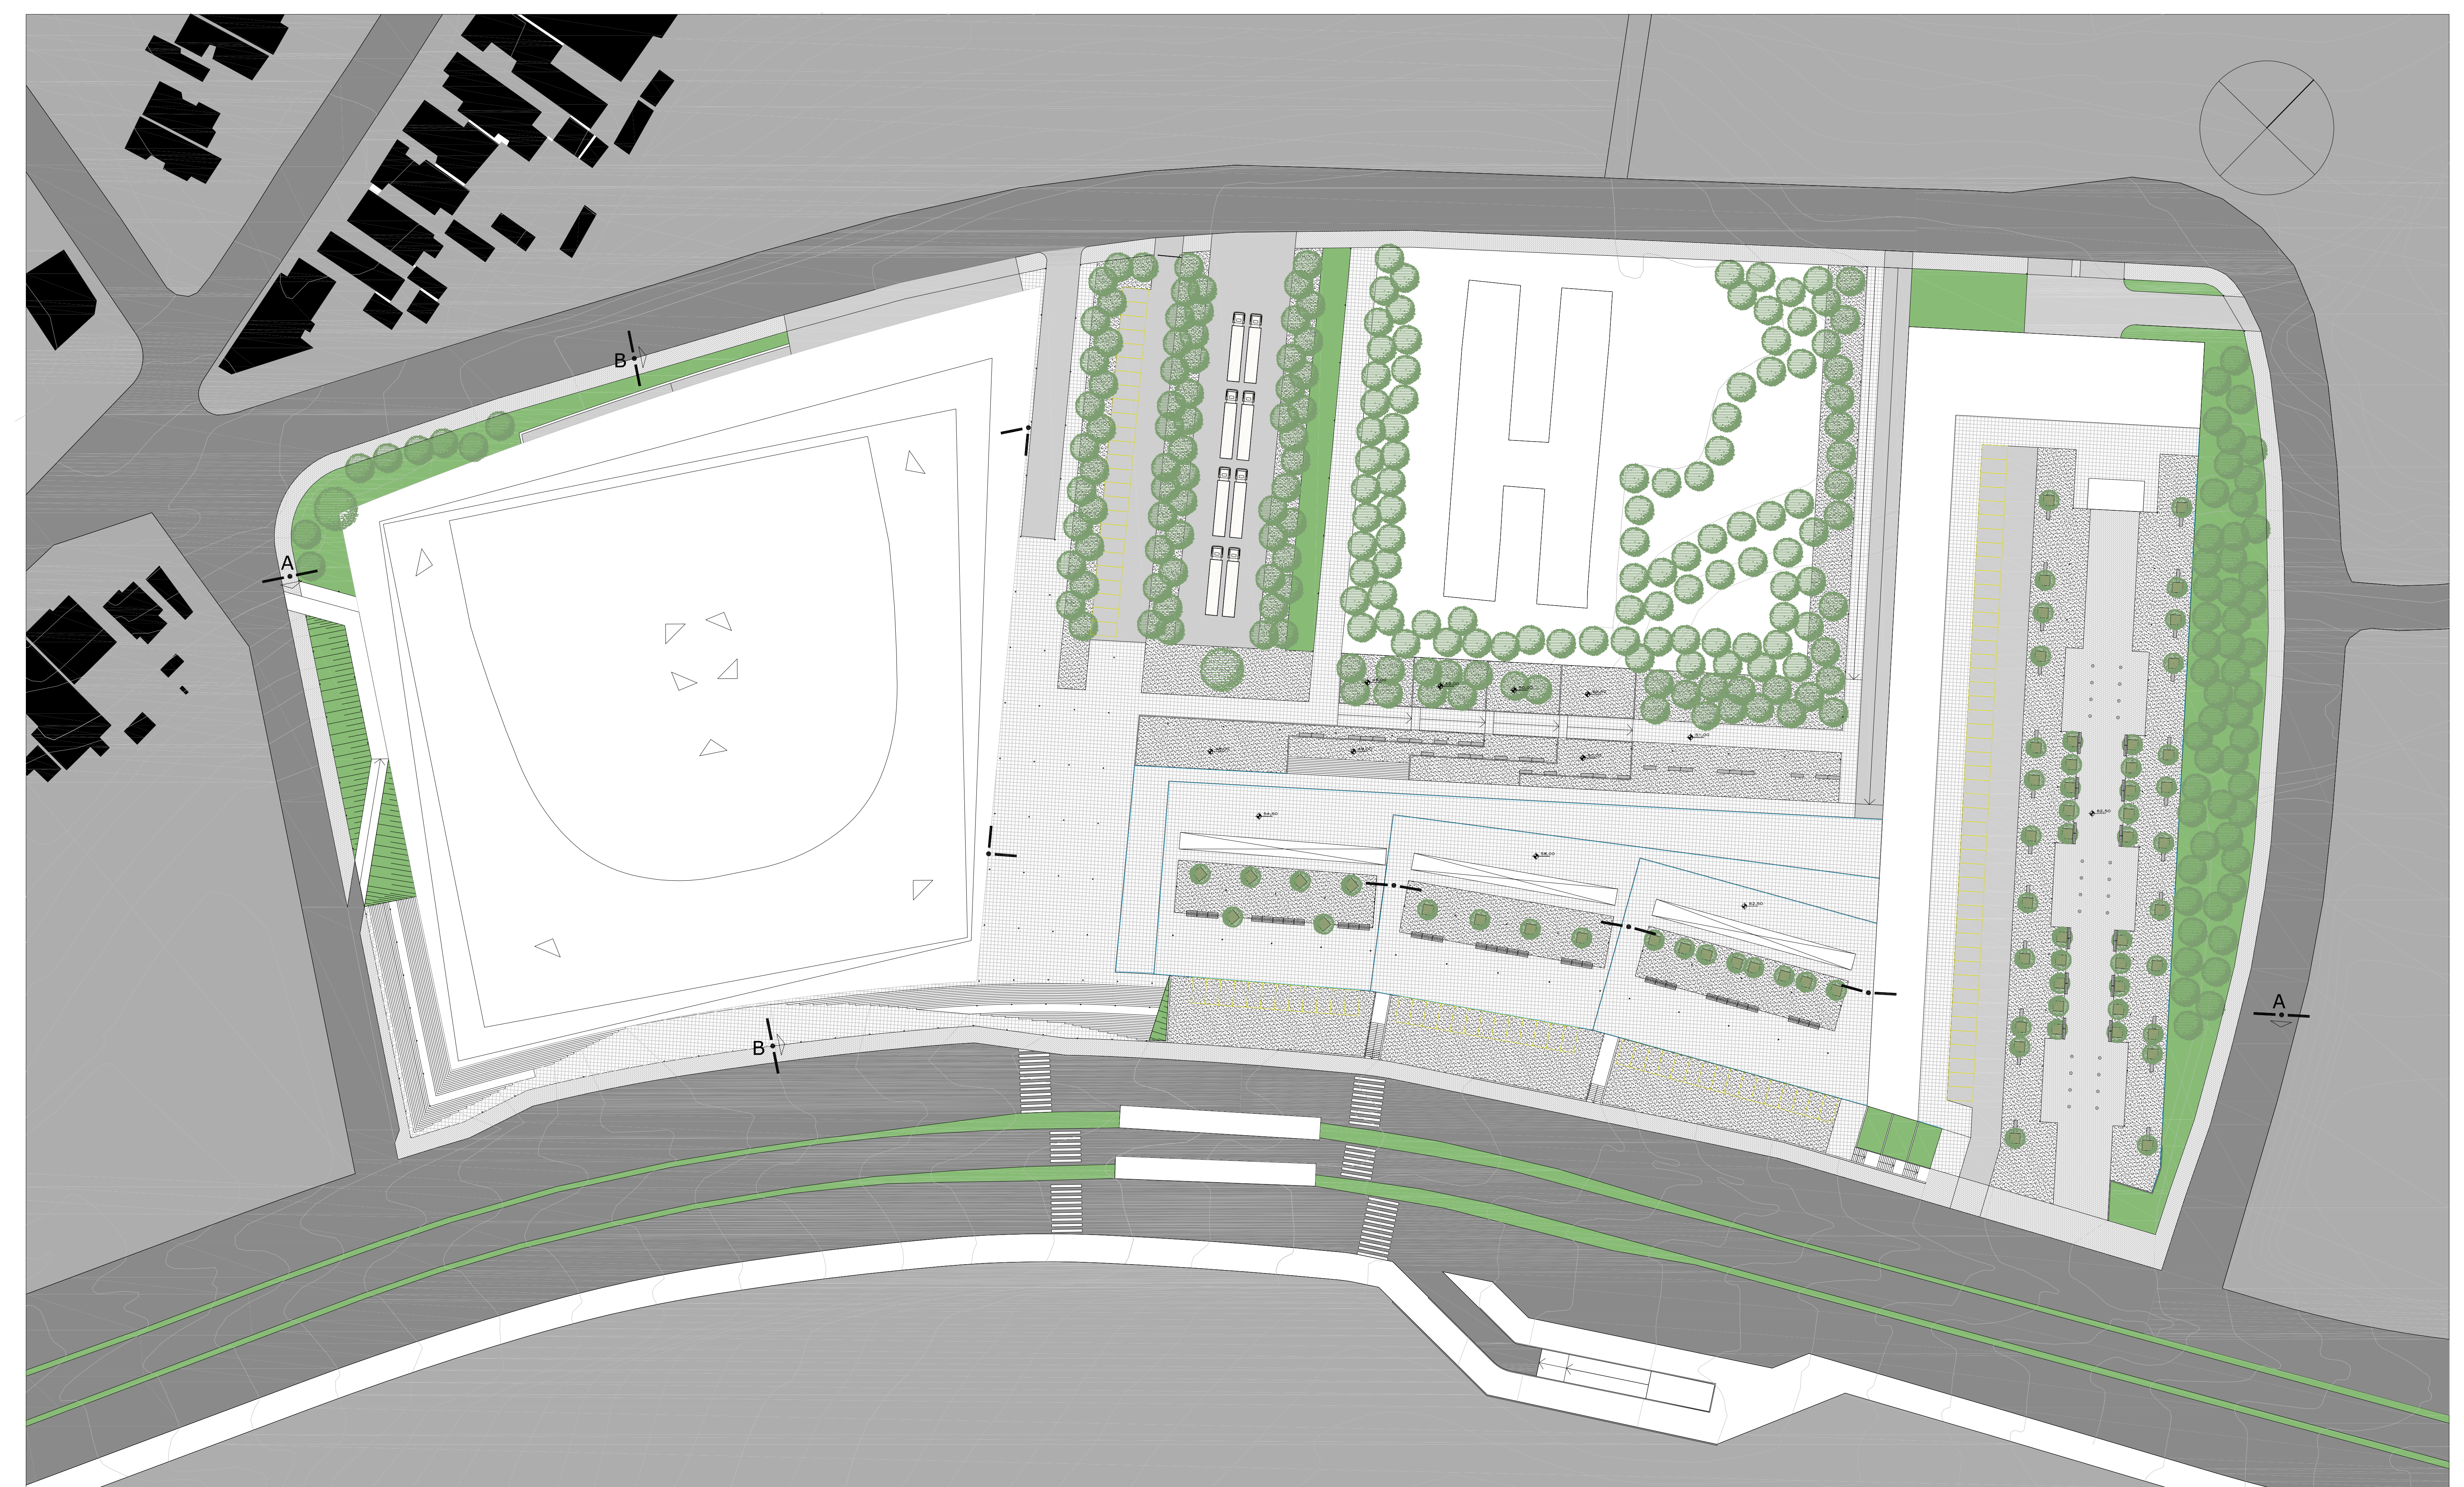
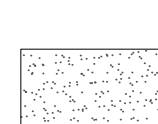
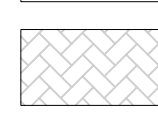


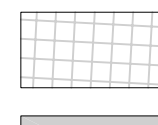

PERSPECTIVA COM INSERÇÃO NO TERRENO  
S/ ESCALA

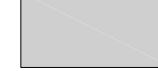

IMPLANTAÇÃO  
ESC. 1:500

-  PEDRISCO
-  CONCRETO INTERTRAVADO TIPO 1
-  CONCRETO INTERTRAVADO TIPO 2
-  PLACA DE CONCRETO QUADRADA COM JUNTA SECA