


ARENA - NÍVEL 4
 ESTACIONAMENTO - NÍVEL 5
 LOJAS, RESTAURANTE
 ESC. 1:500

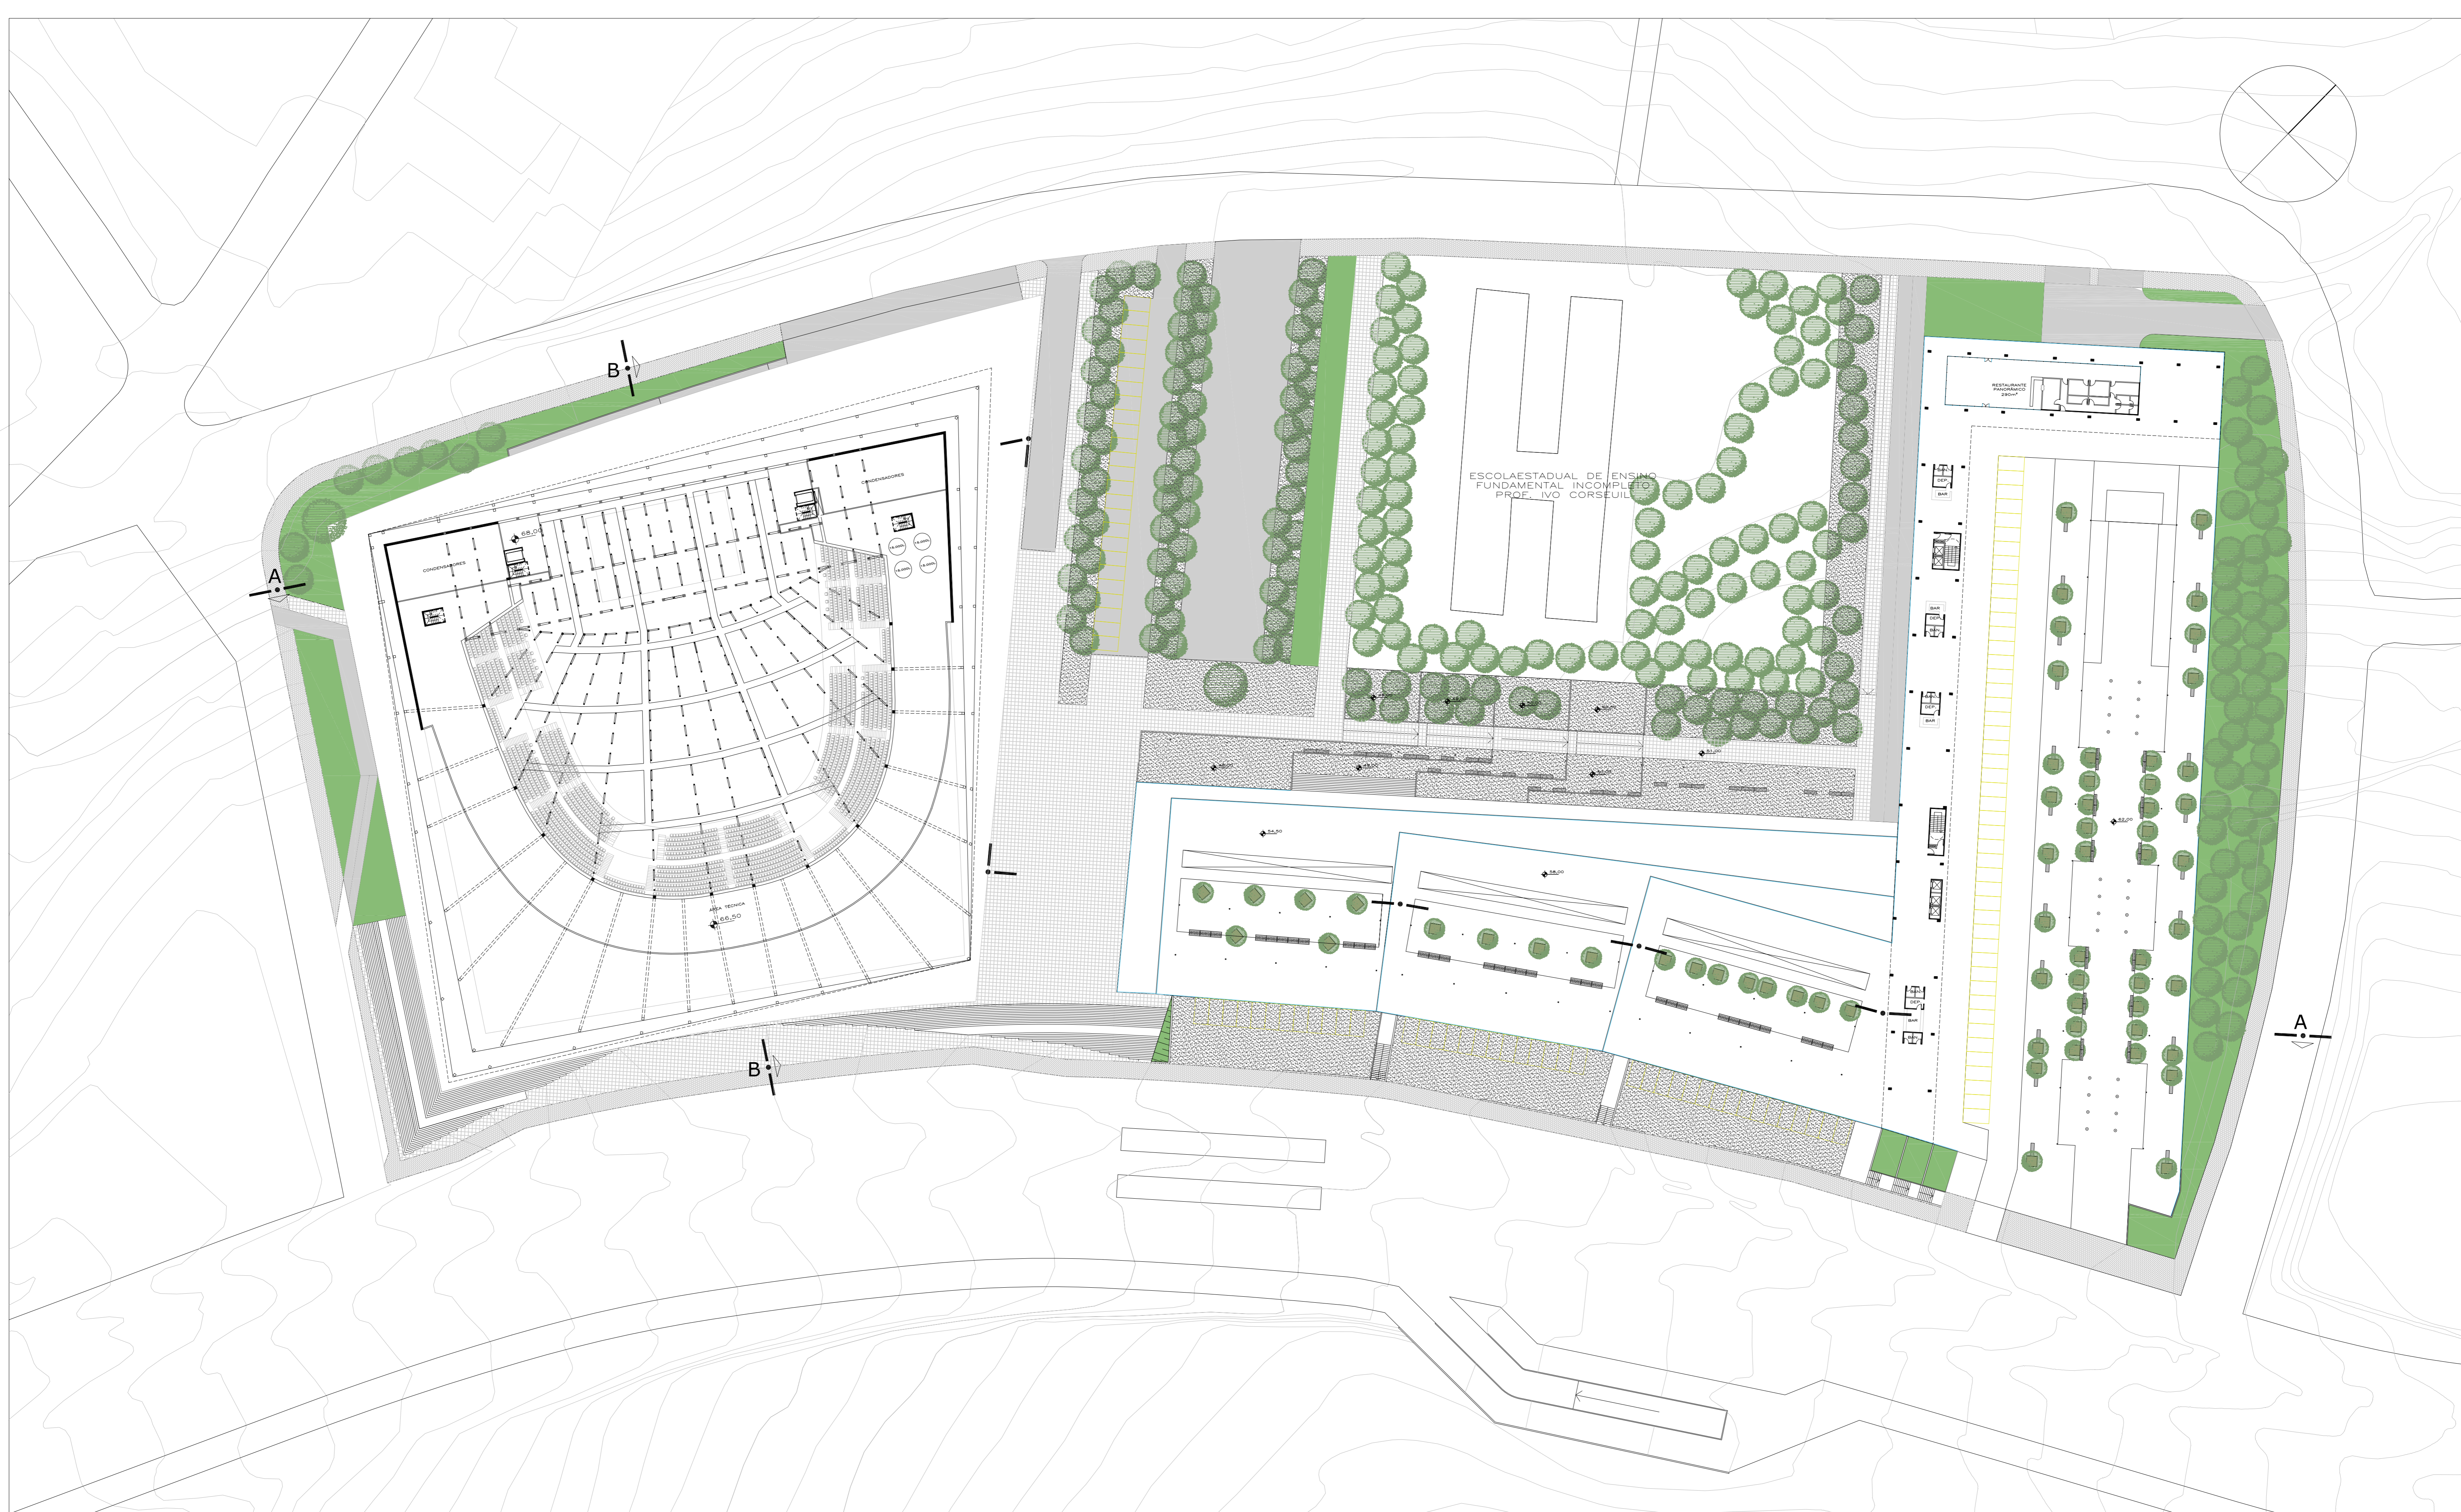

ARENA - NÍVEL 5 (TÉCNICO)
 BARES ABERTOS, RESTAURANTE
 ESC. 1:500