


FACULDADE DE CINEMA DA UFRGS

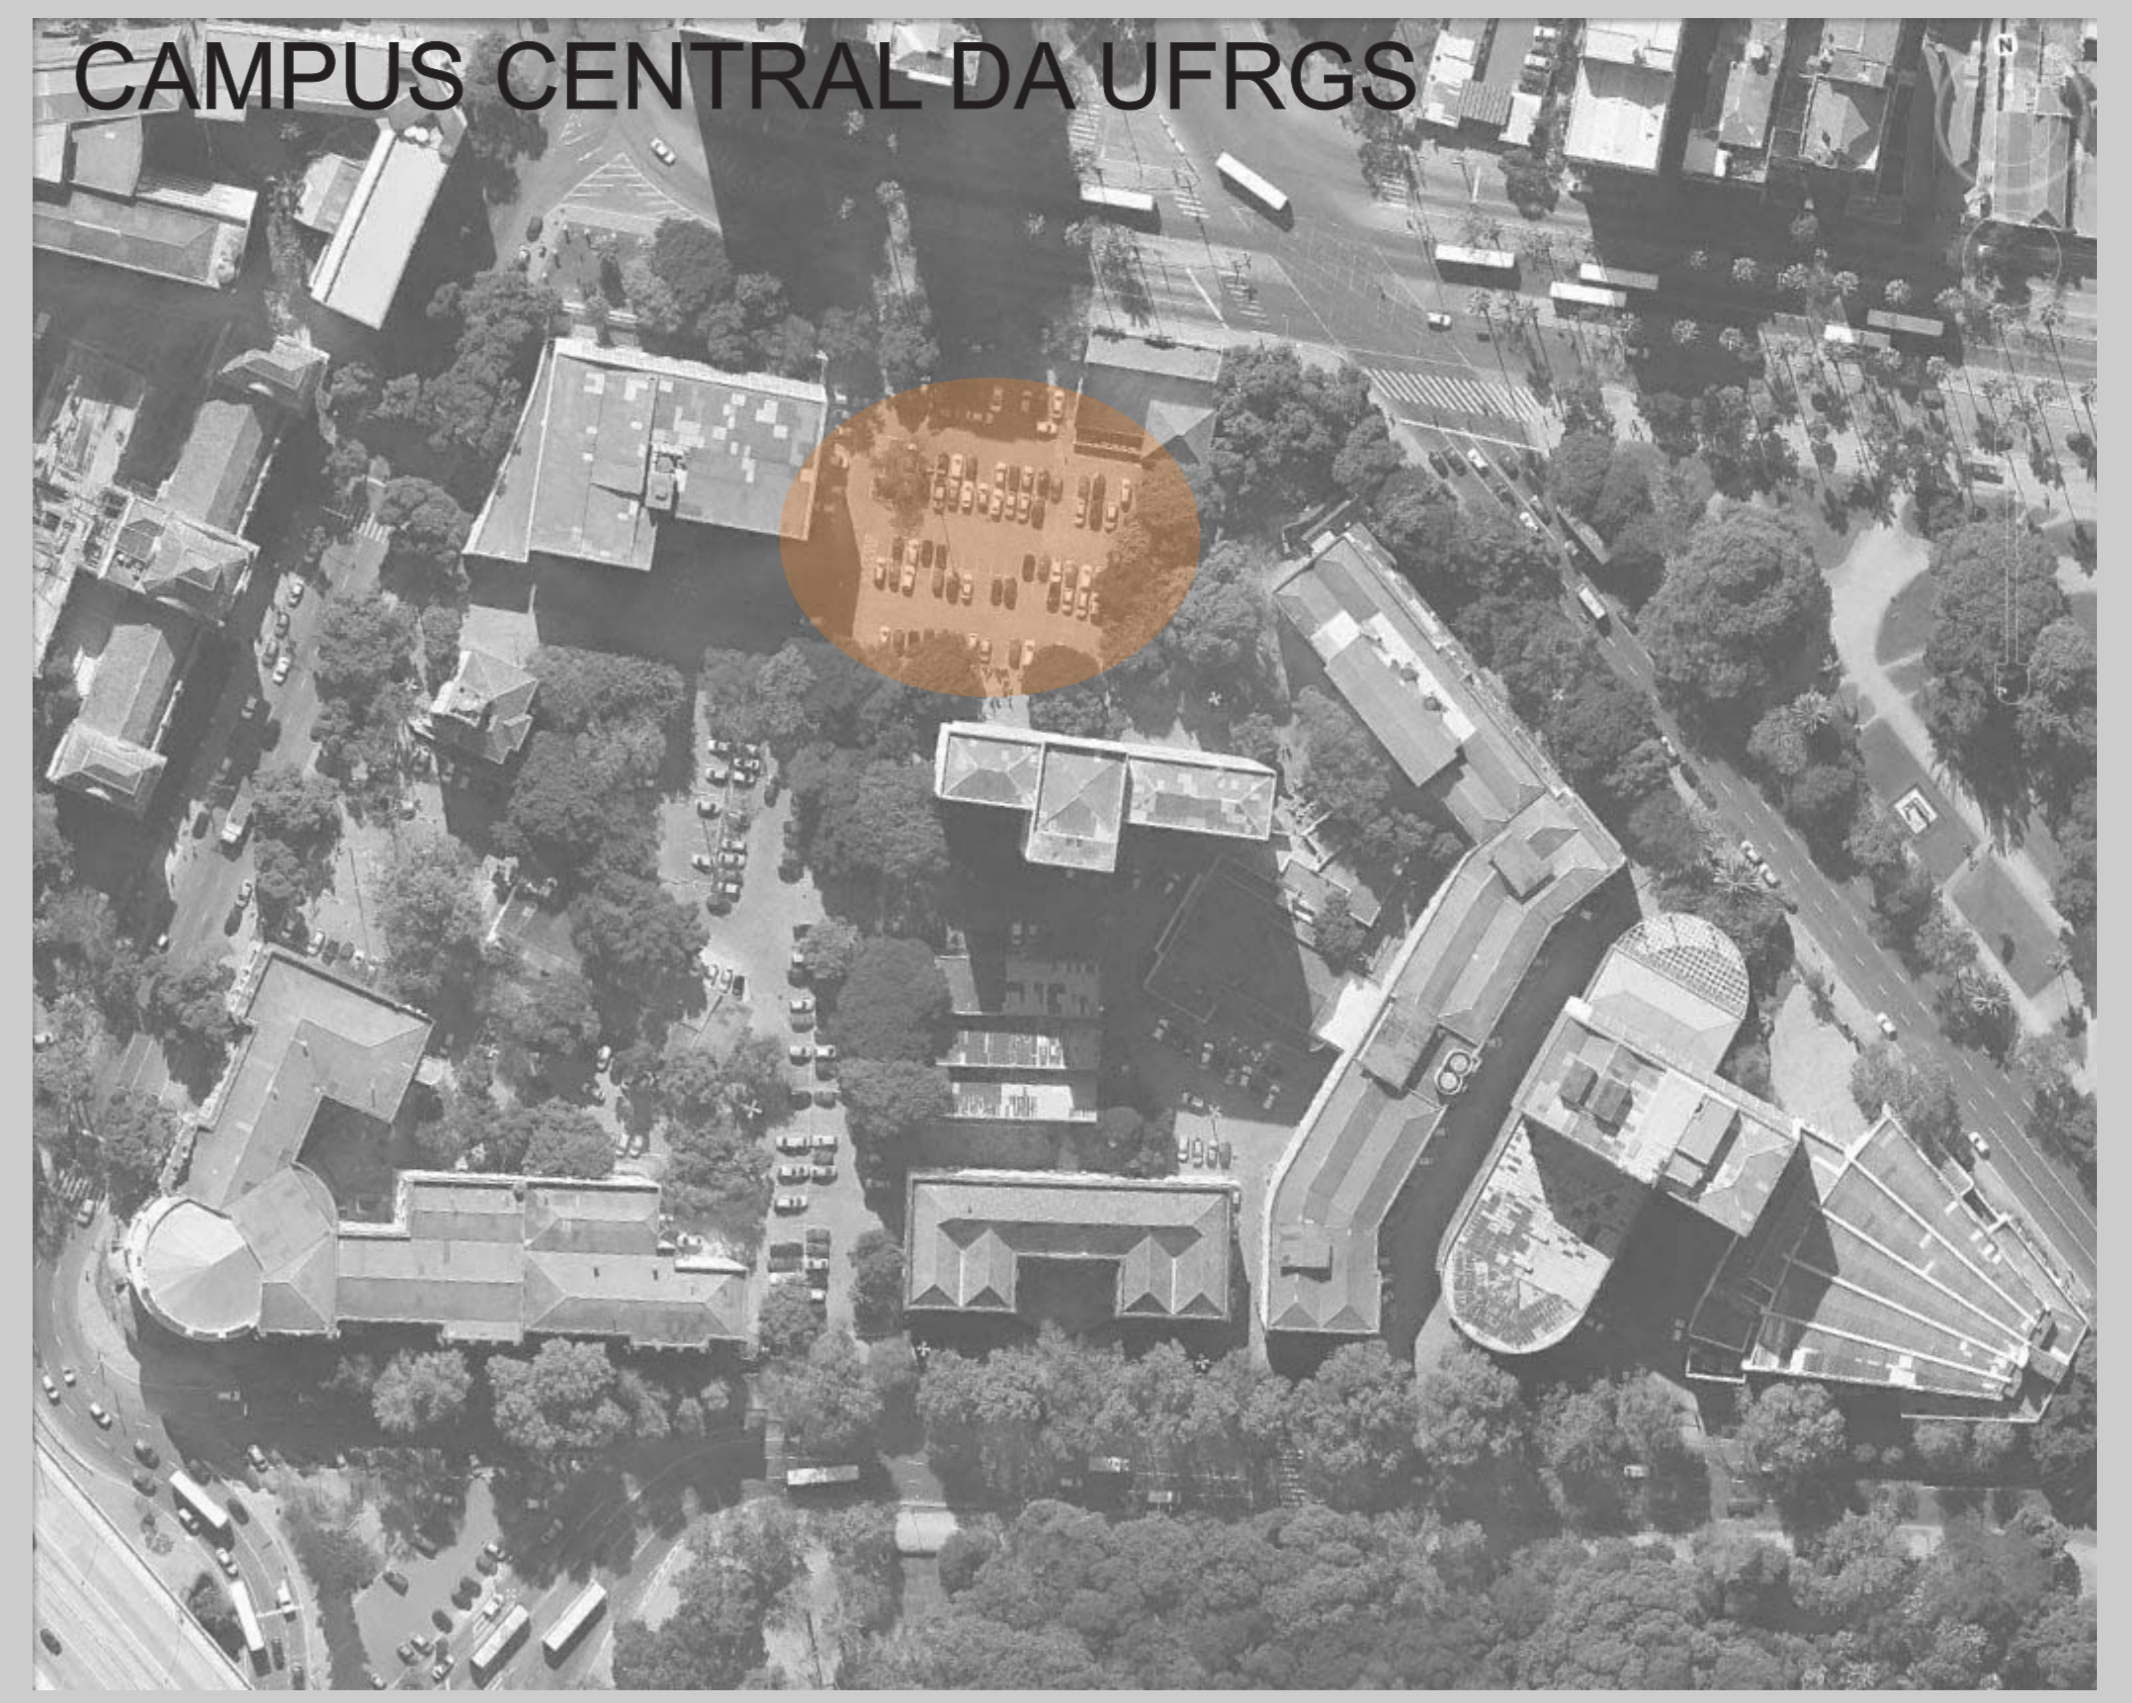


EDIFICAÇÕES ELIMINADAS:

MUSEU DA UFRGS: ATIVIDADE DE EXPOSIÇÕES RELOCADA PARA A NOVA EDIFICAÇÃO

BIOTÉRIO: COM A REMOÇÃO DA EDIFICAÇÃO O ESPAÇO DESTINADO PARA VAGAS DE ESTACIONAMENTO É AMPLIADO E POSSUI UM NÍVEL DE ESTACIONAMENTO NO SUBSOLO AUMENTA O NÚMERO DE 295 PARA 325 VAGAS.

VAGAS DE ESTACIONAMENTO ENTRE A FACULDADE DE ARQUITETURA E O MUSEU: COM A REFORMULAÇÃO DO ESPAÇO HOJE DESTINADA AO ESTACIONAMENTO, ALÉM DA CRIAÇÃO DE MAIS VAGAS O ESPAÇO FICA QUALIFICADO.

PLANTA BAIXA SUBSOLO

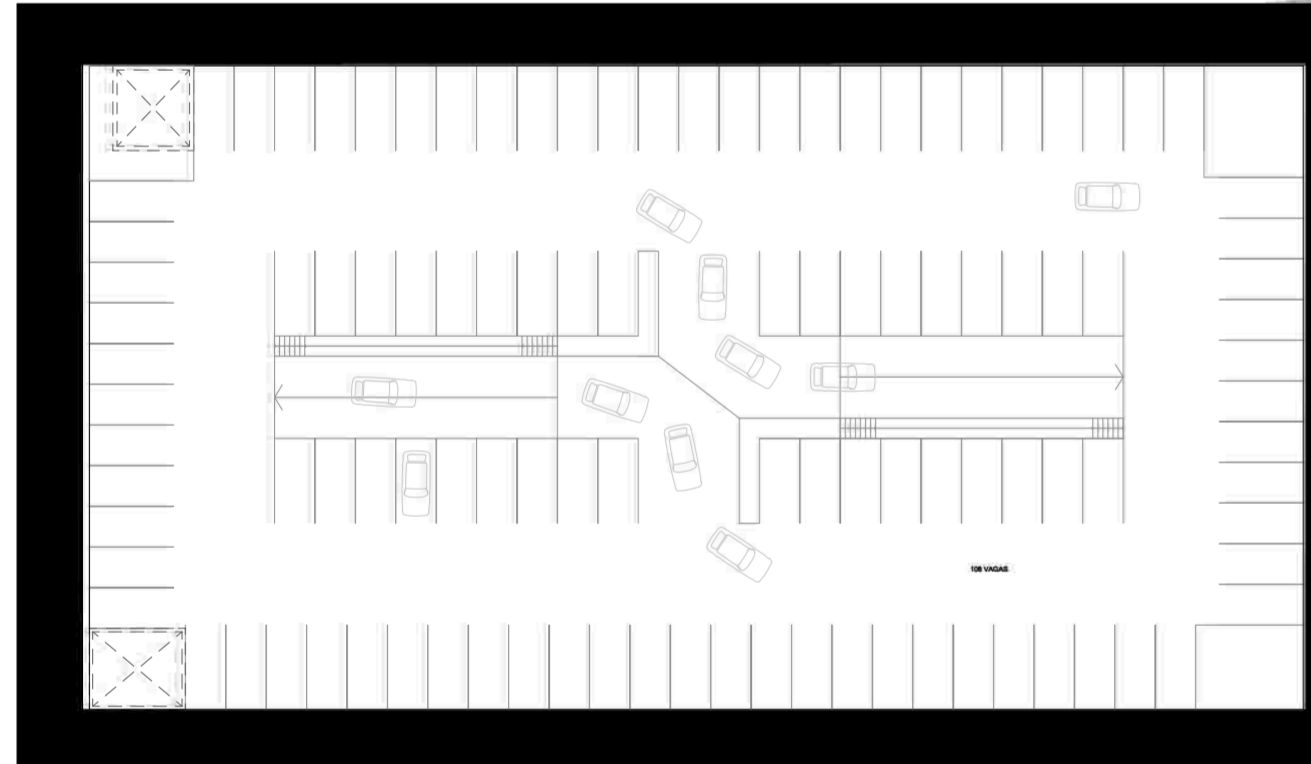


VAGAS SUBSOLO - 108
VAGAS TÉRREO - 217
TOTAL VAGAS - 325





FACULDADE DE CINEMA DA UFRGS

PLANTA BAIXA NÍVEL -4,20
E=1:200

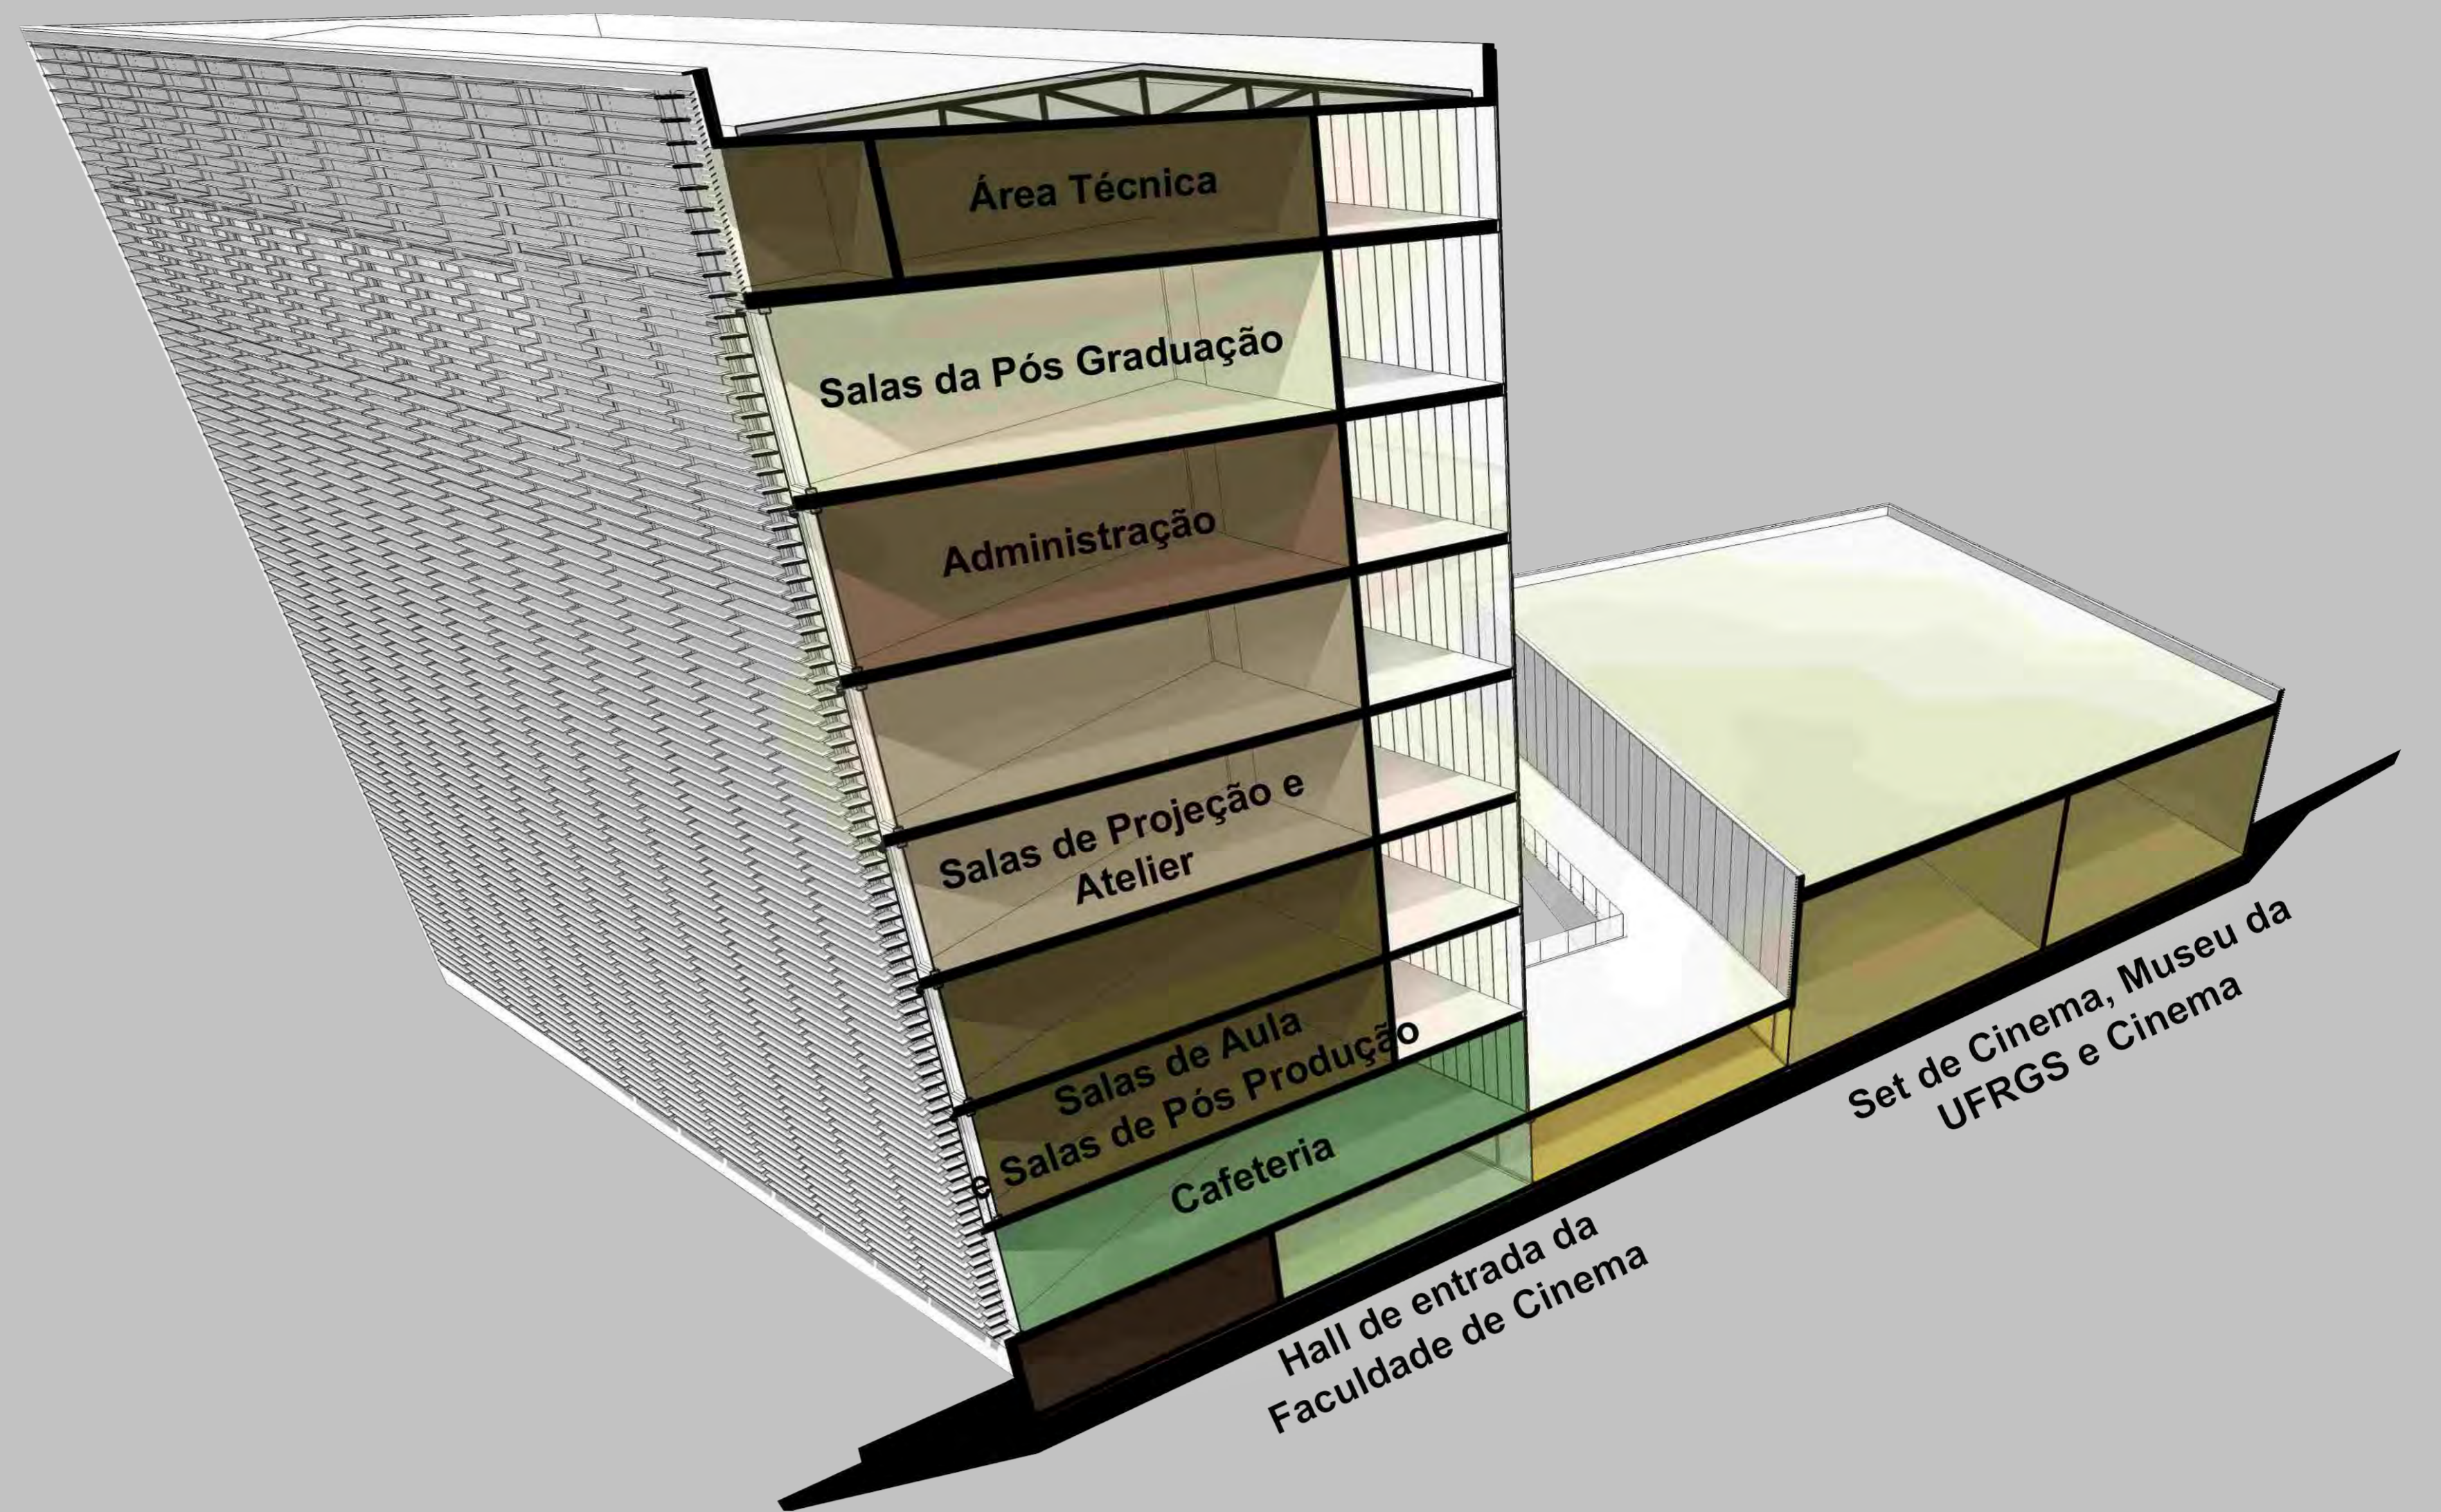

PLANTA BAIXA NÍVEL -1,40
E=1:200


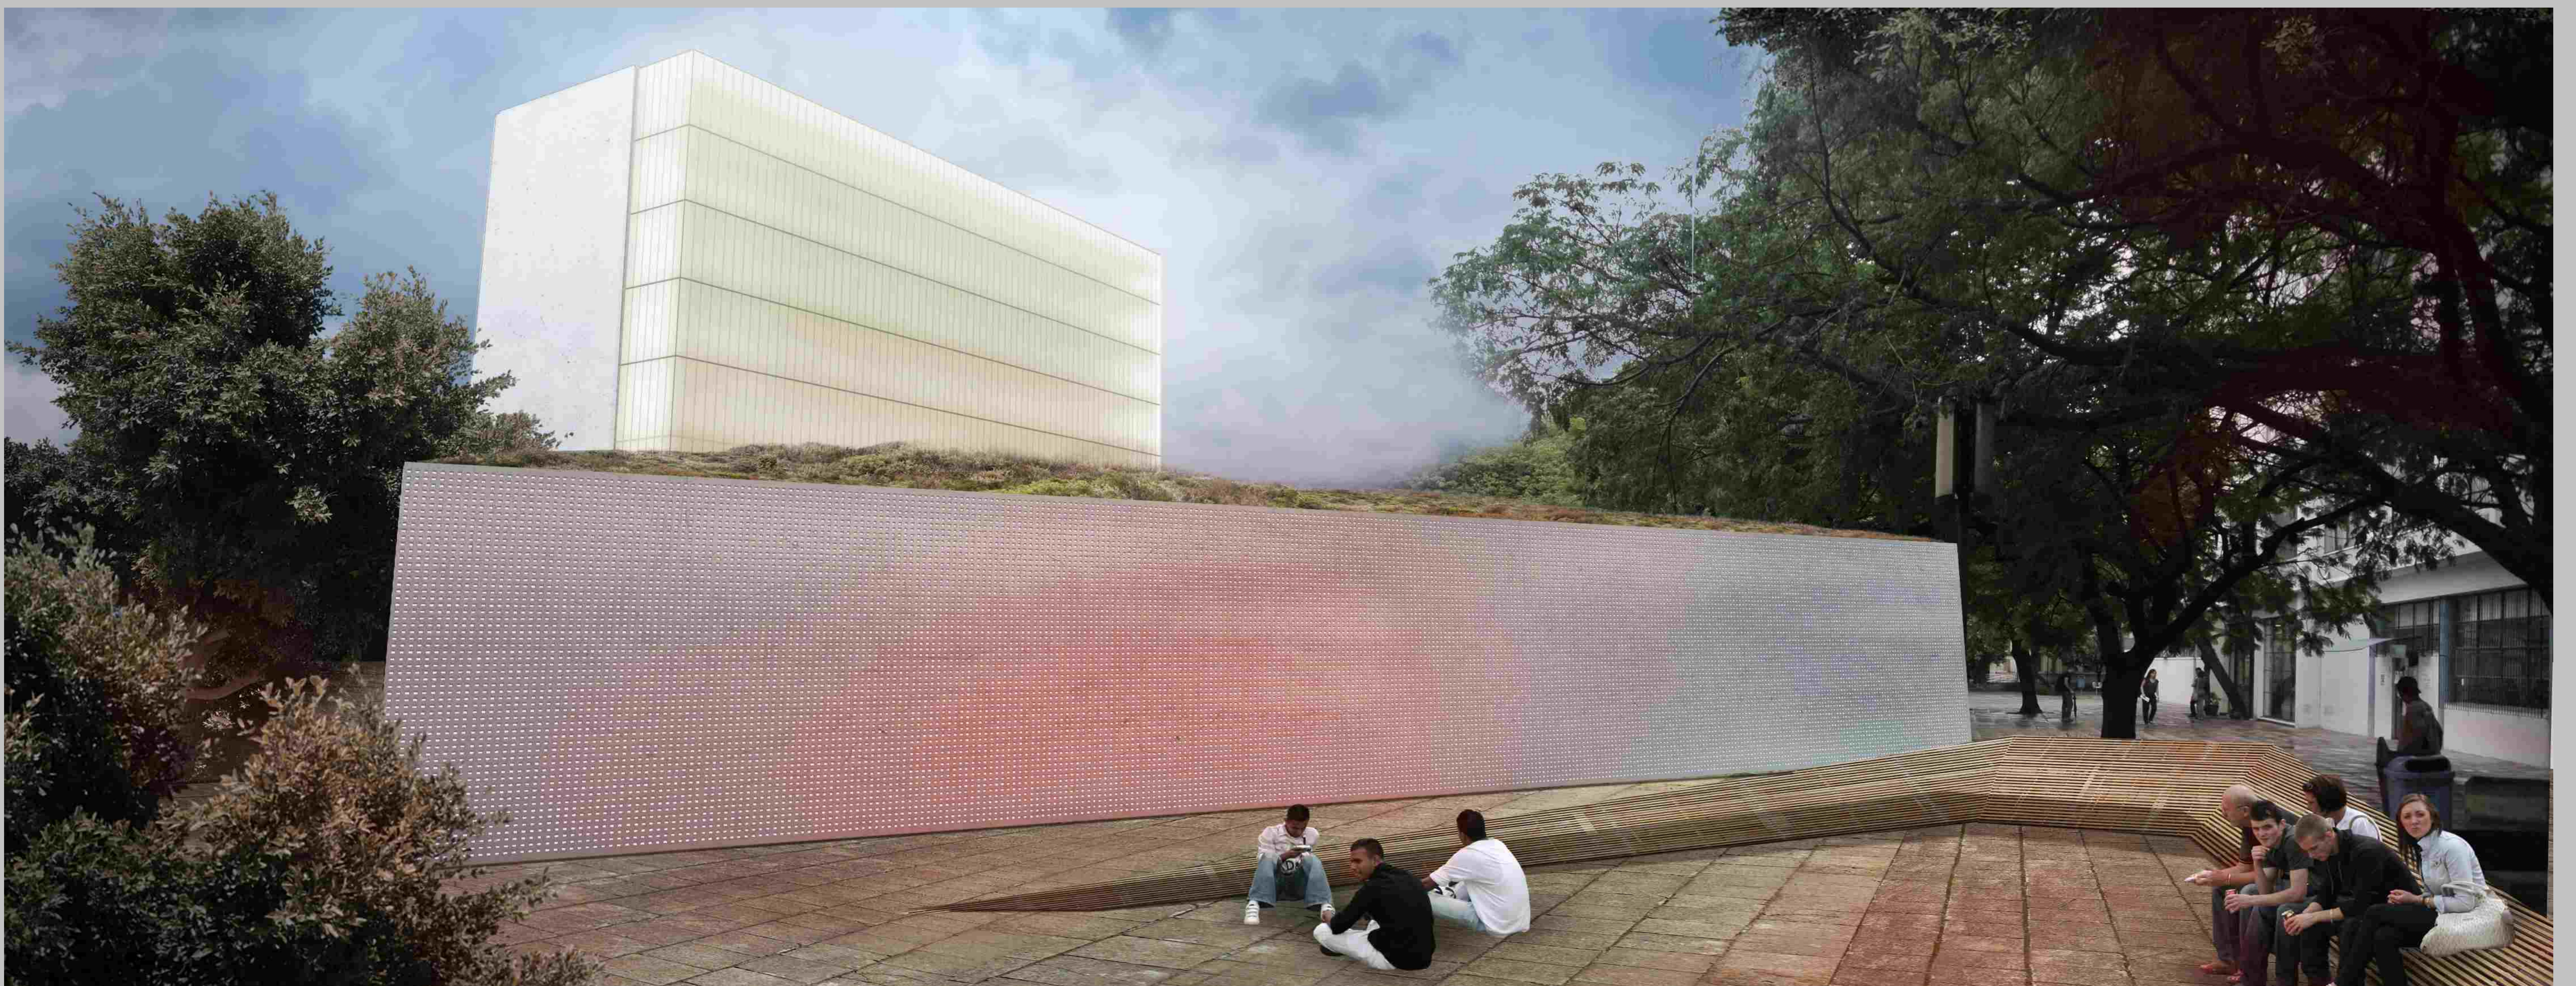


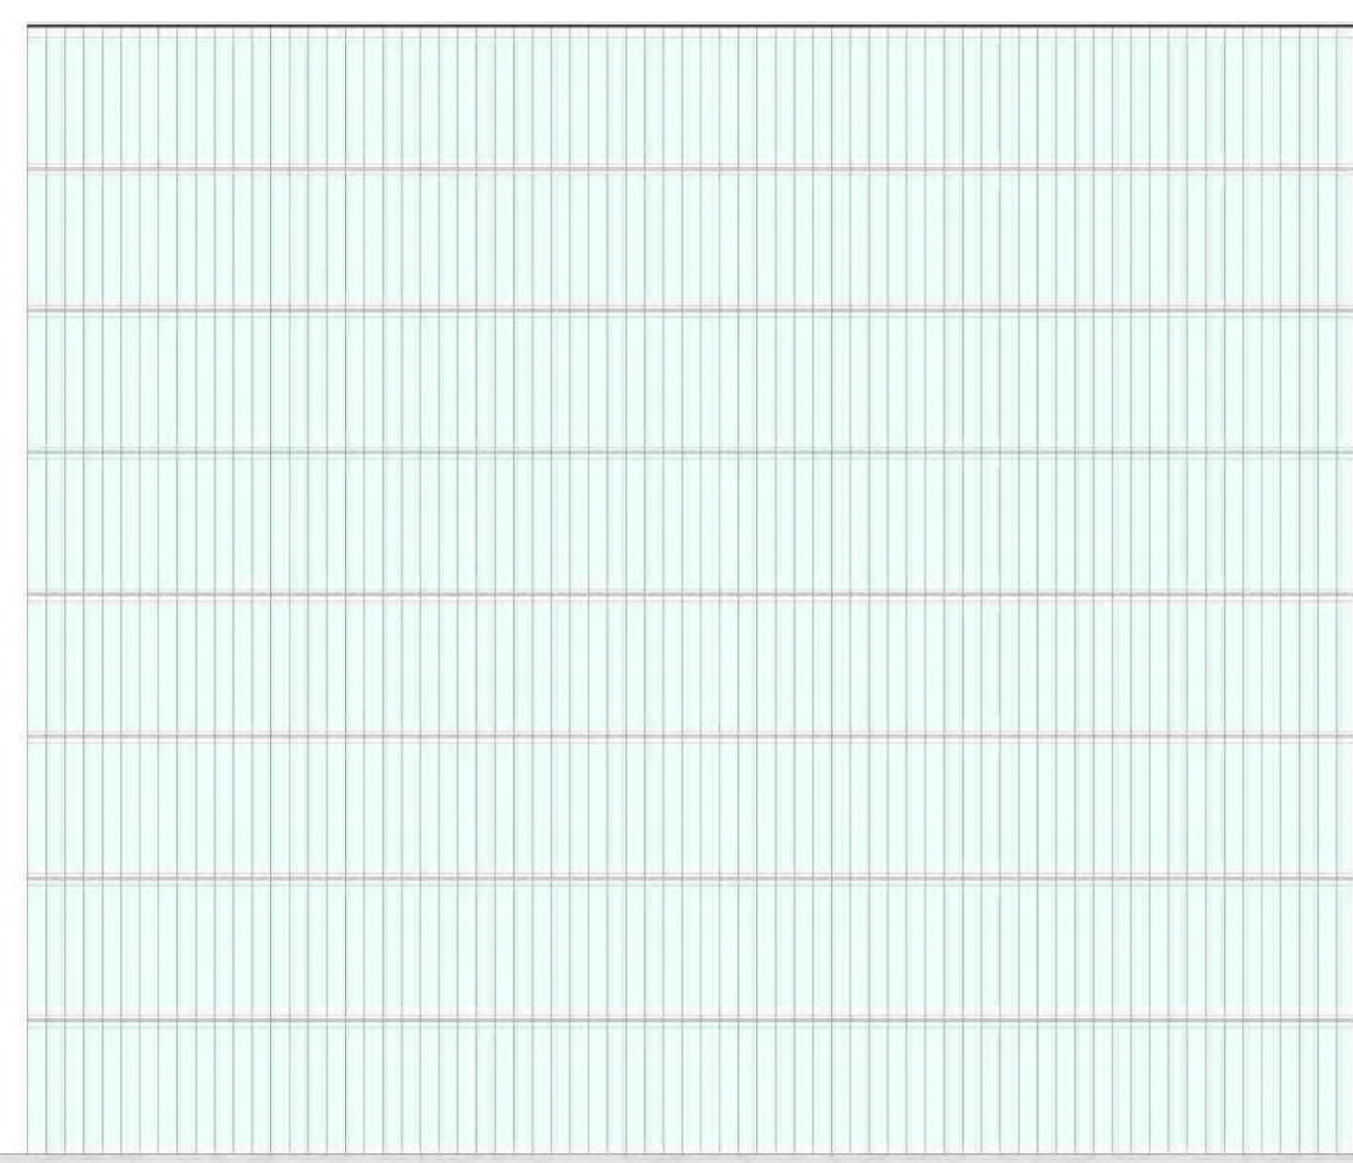


FACHADA SUL
E=1:200




FACHADA OESTE
E=1:200

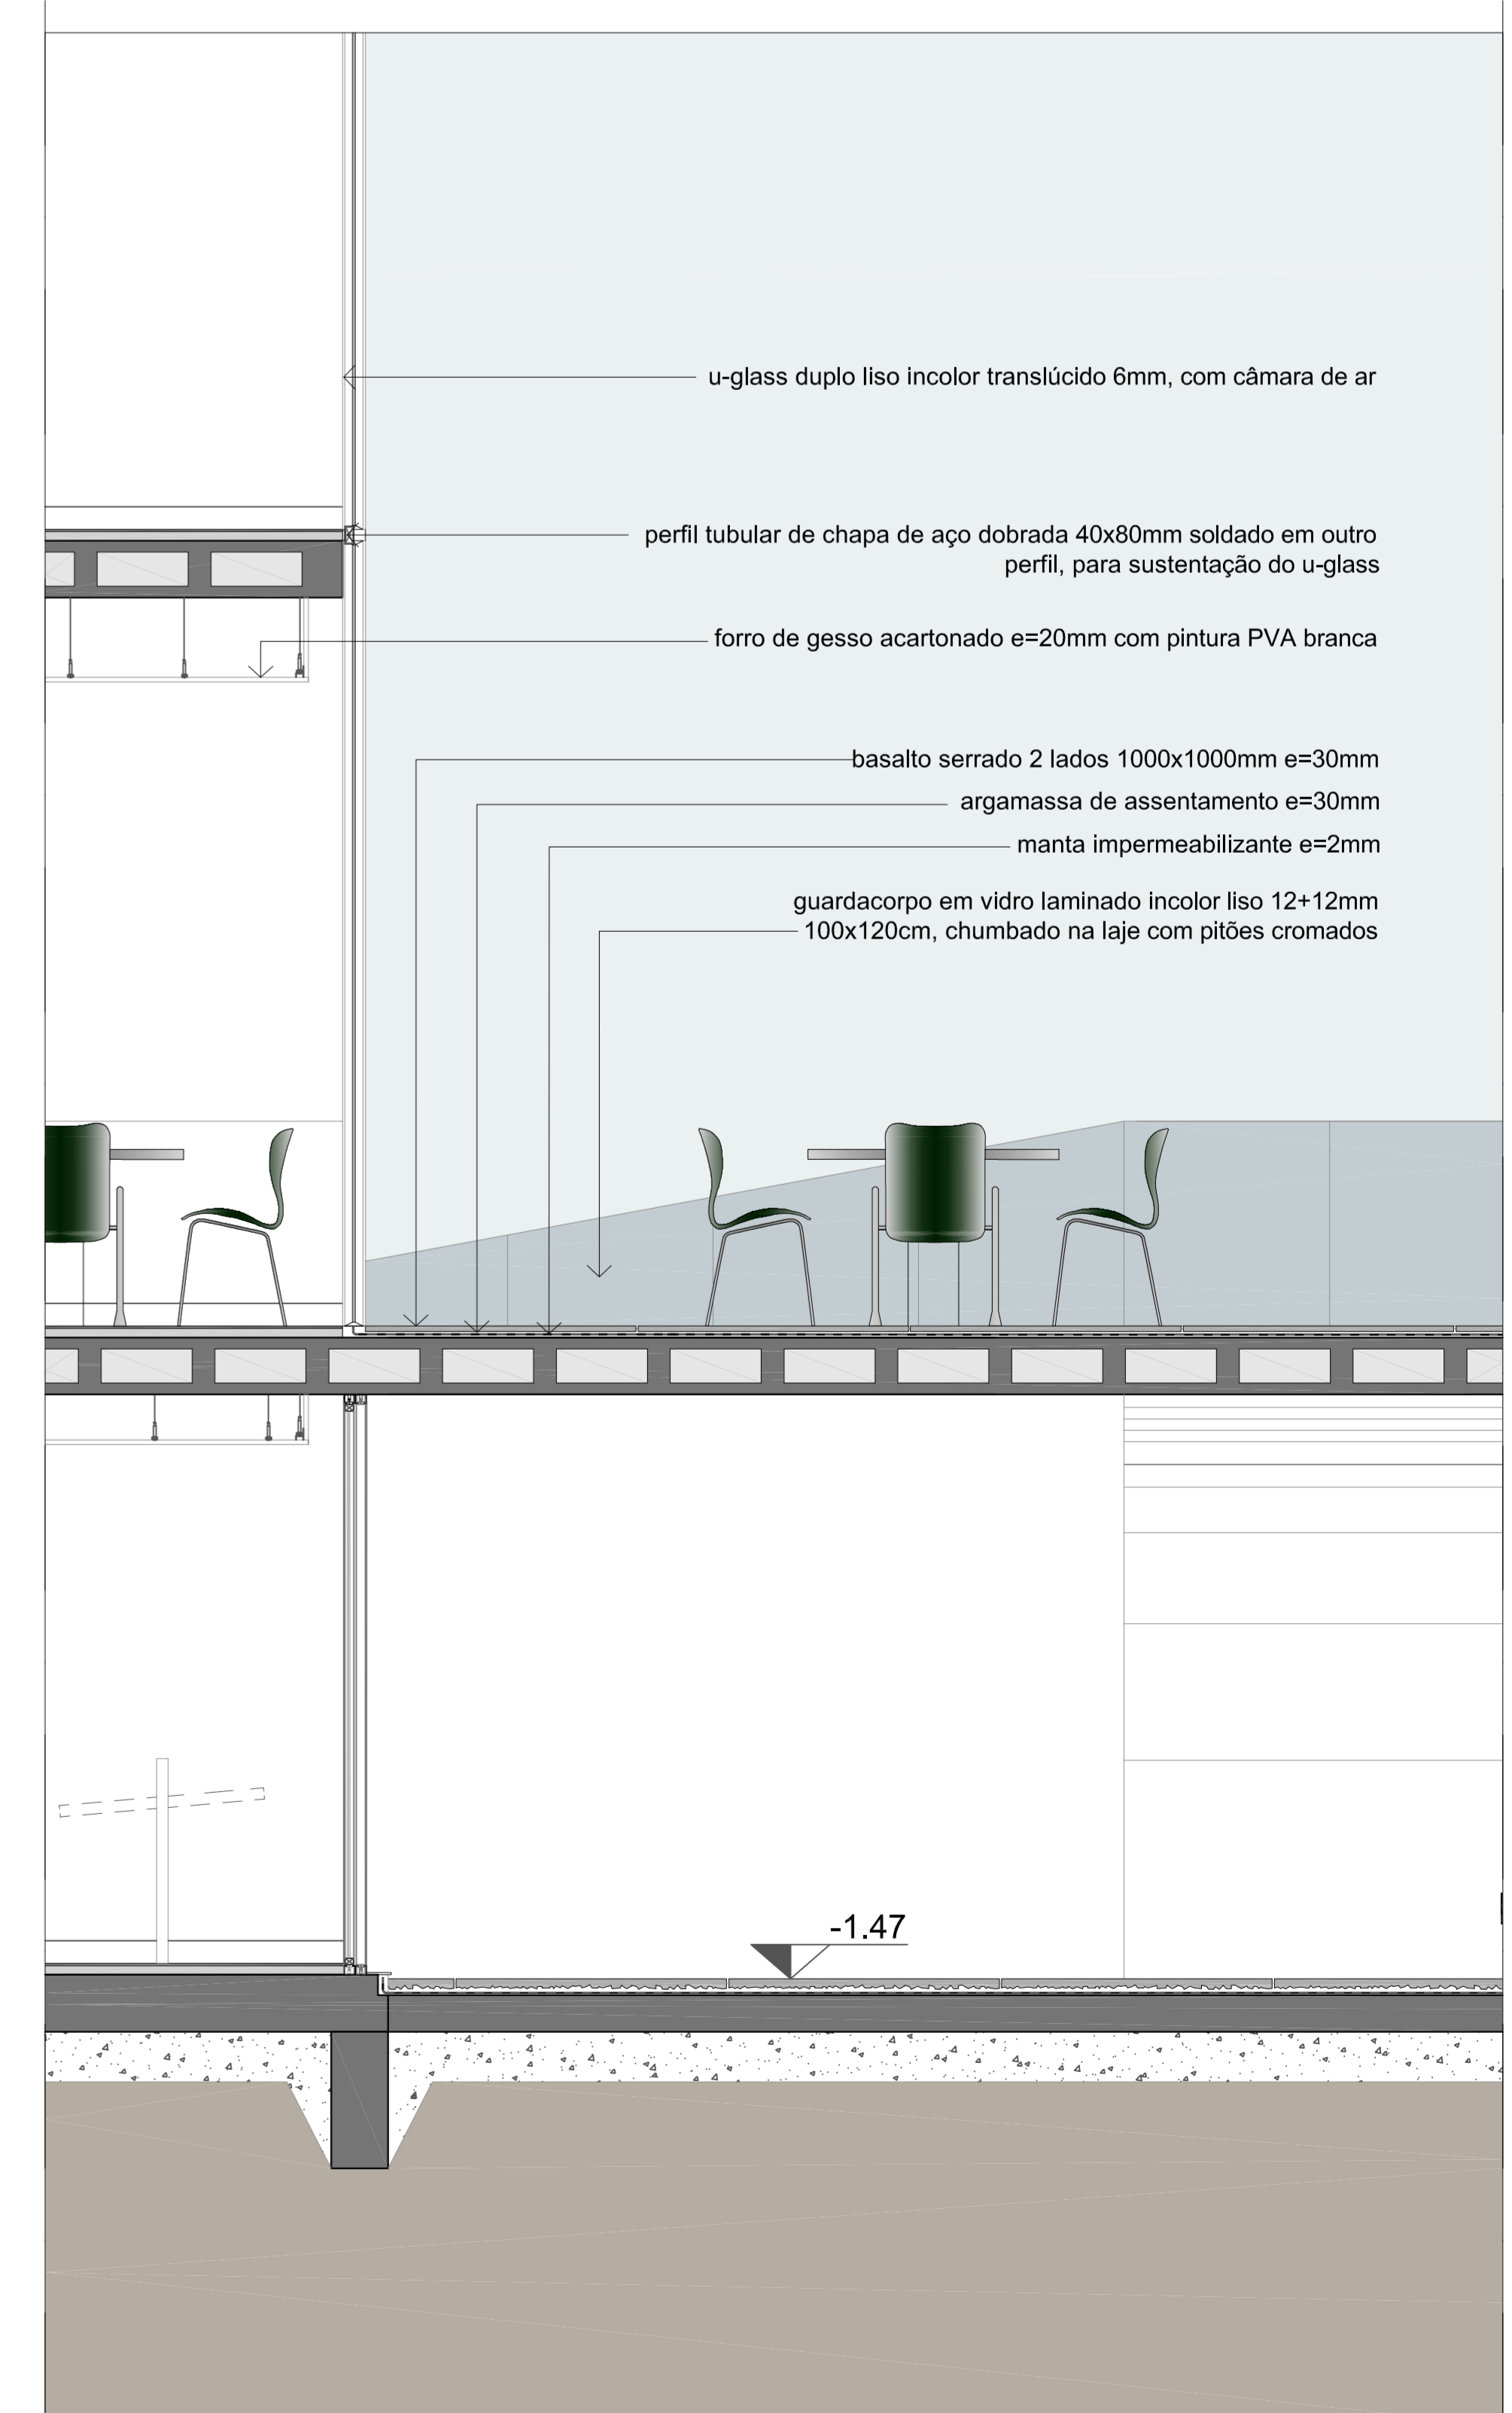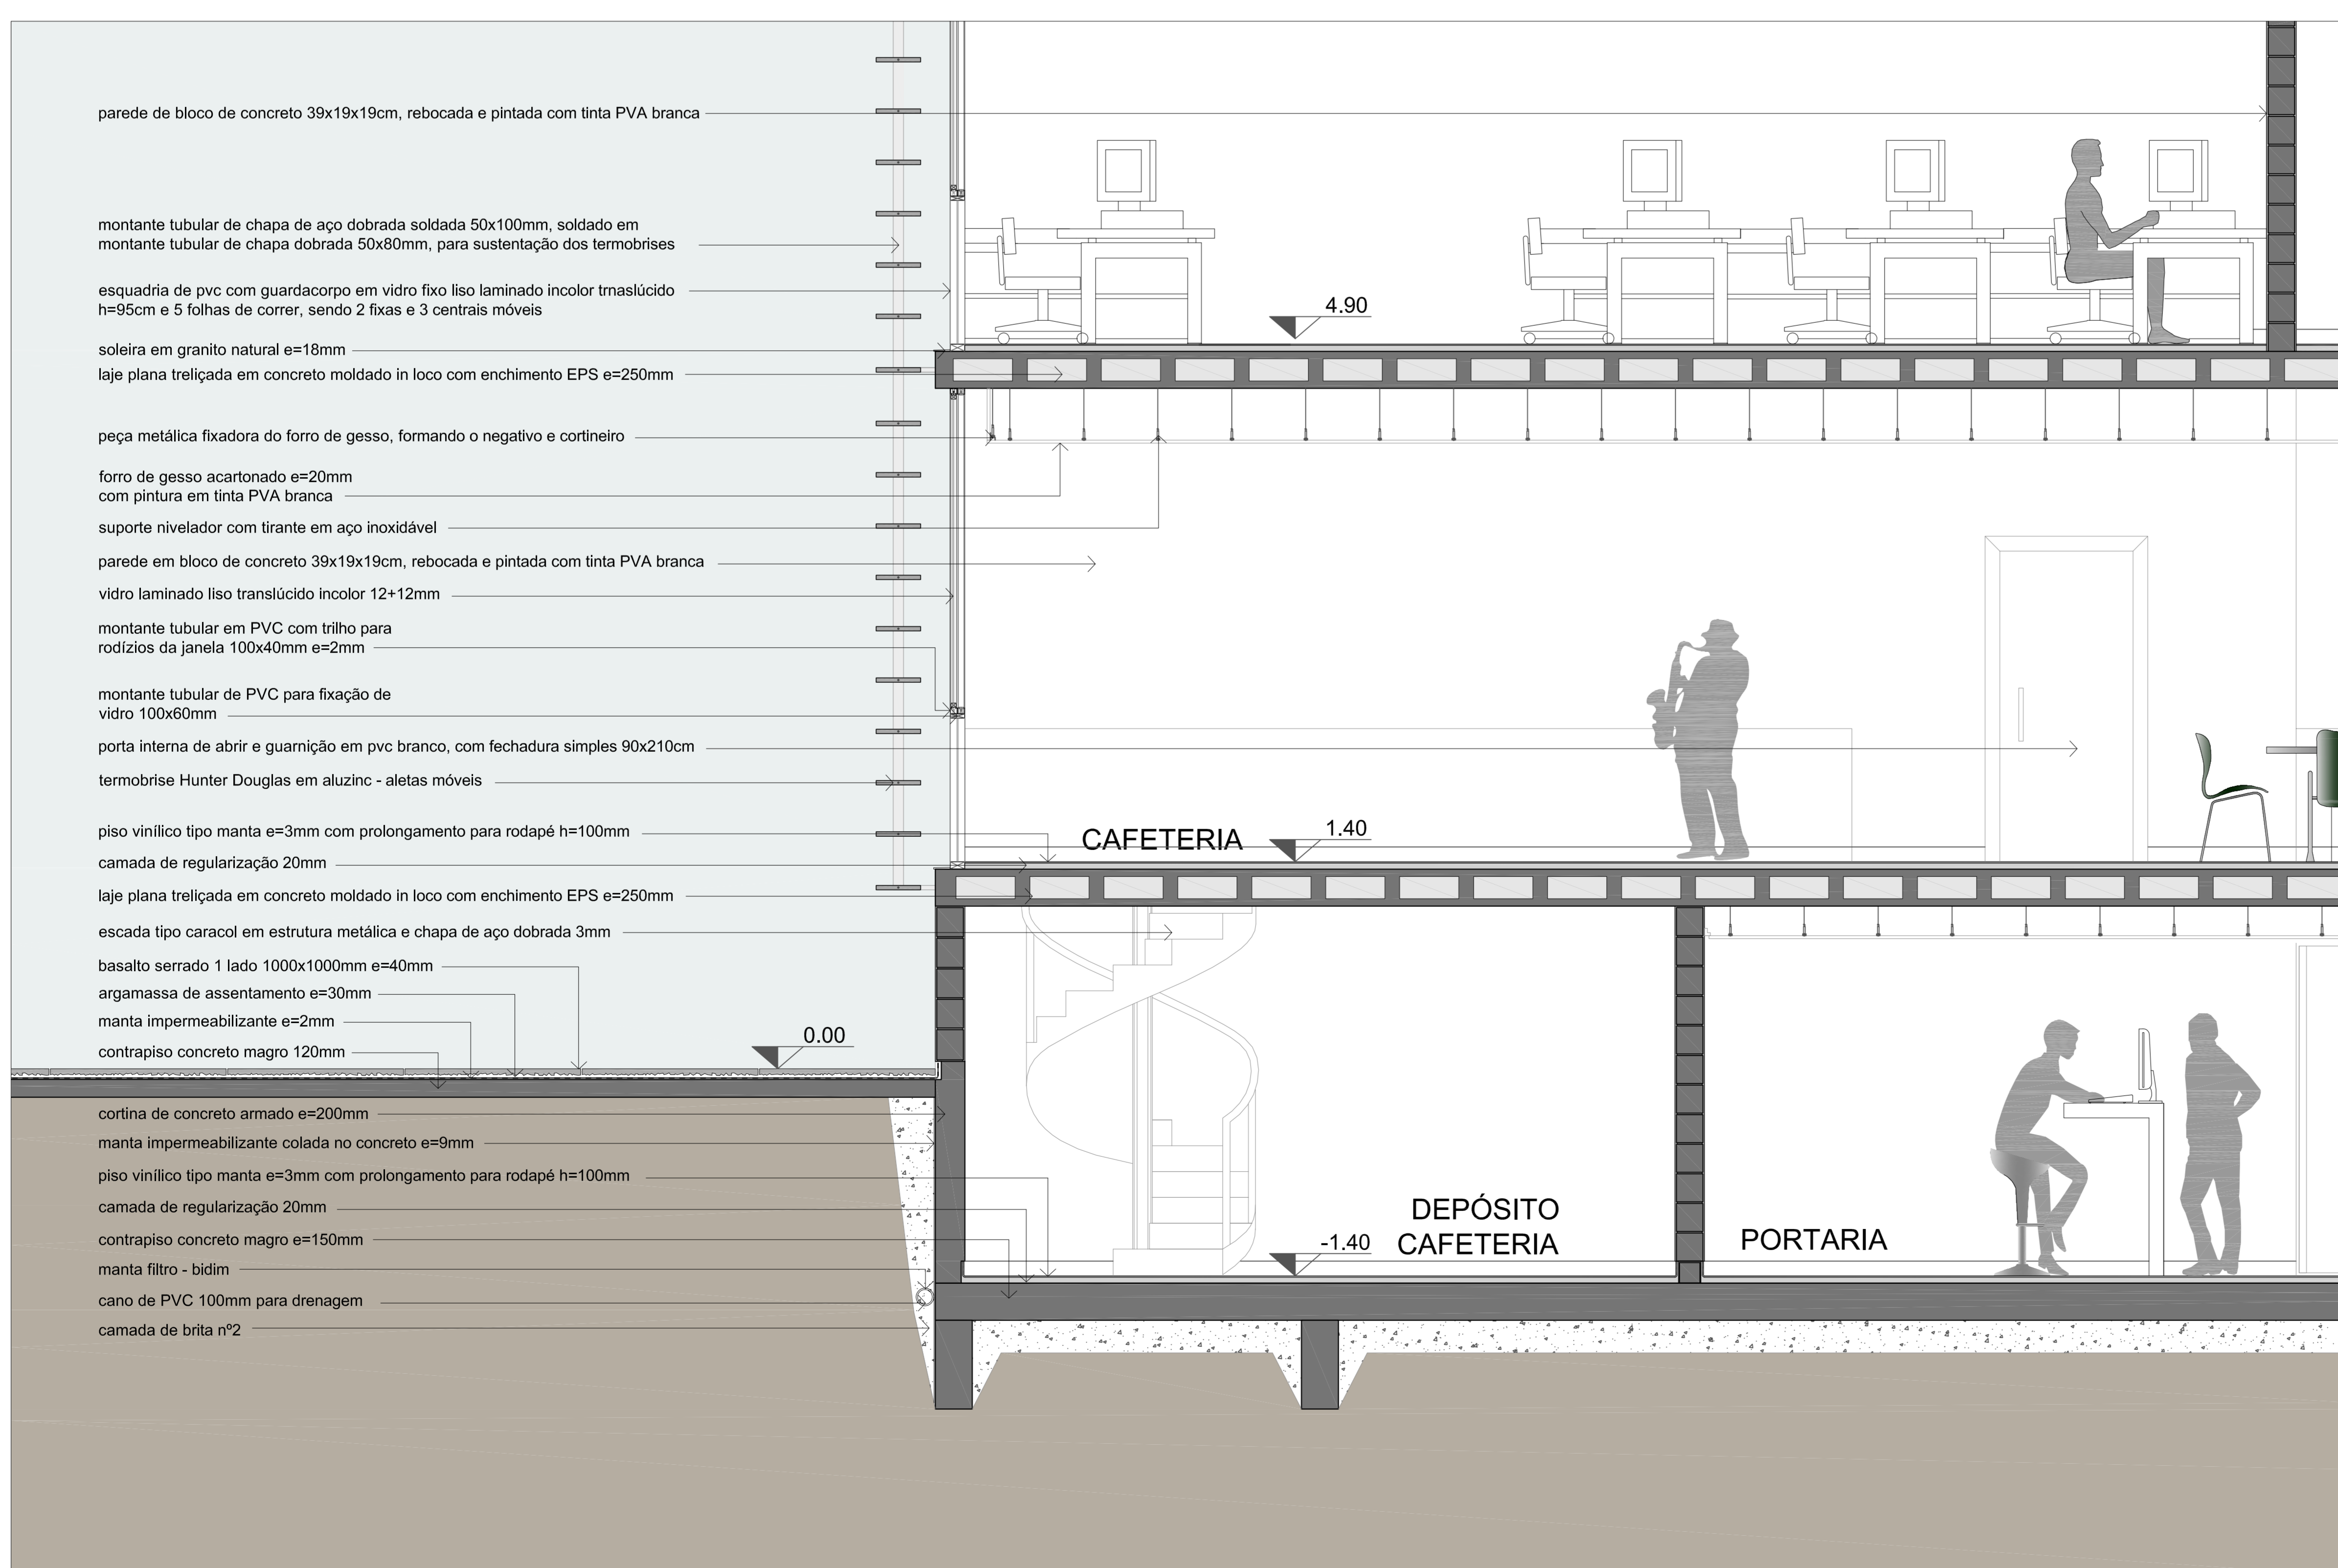




CORTE SETORIAL
E=1:25

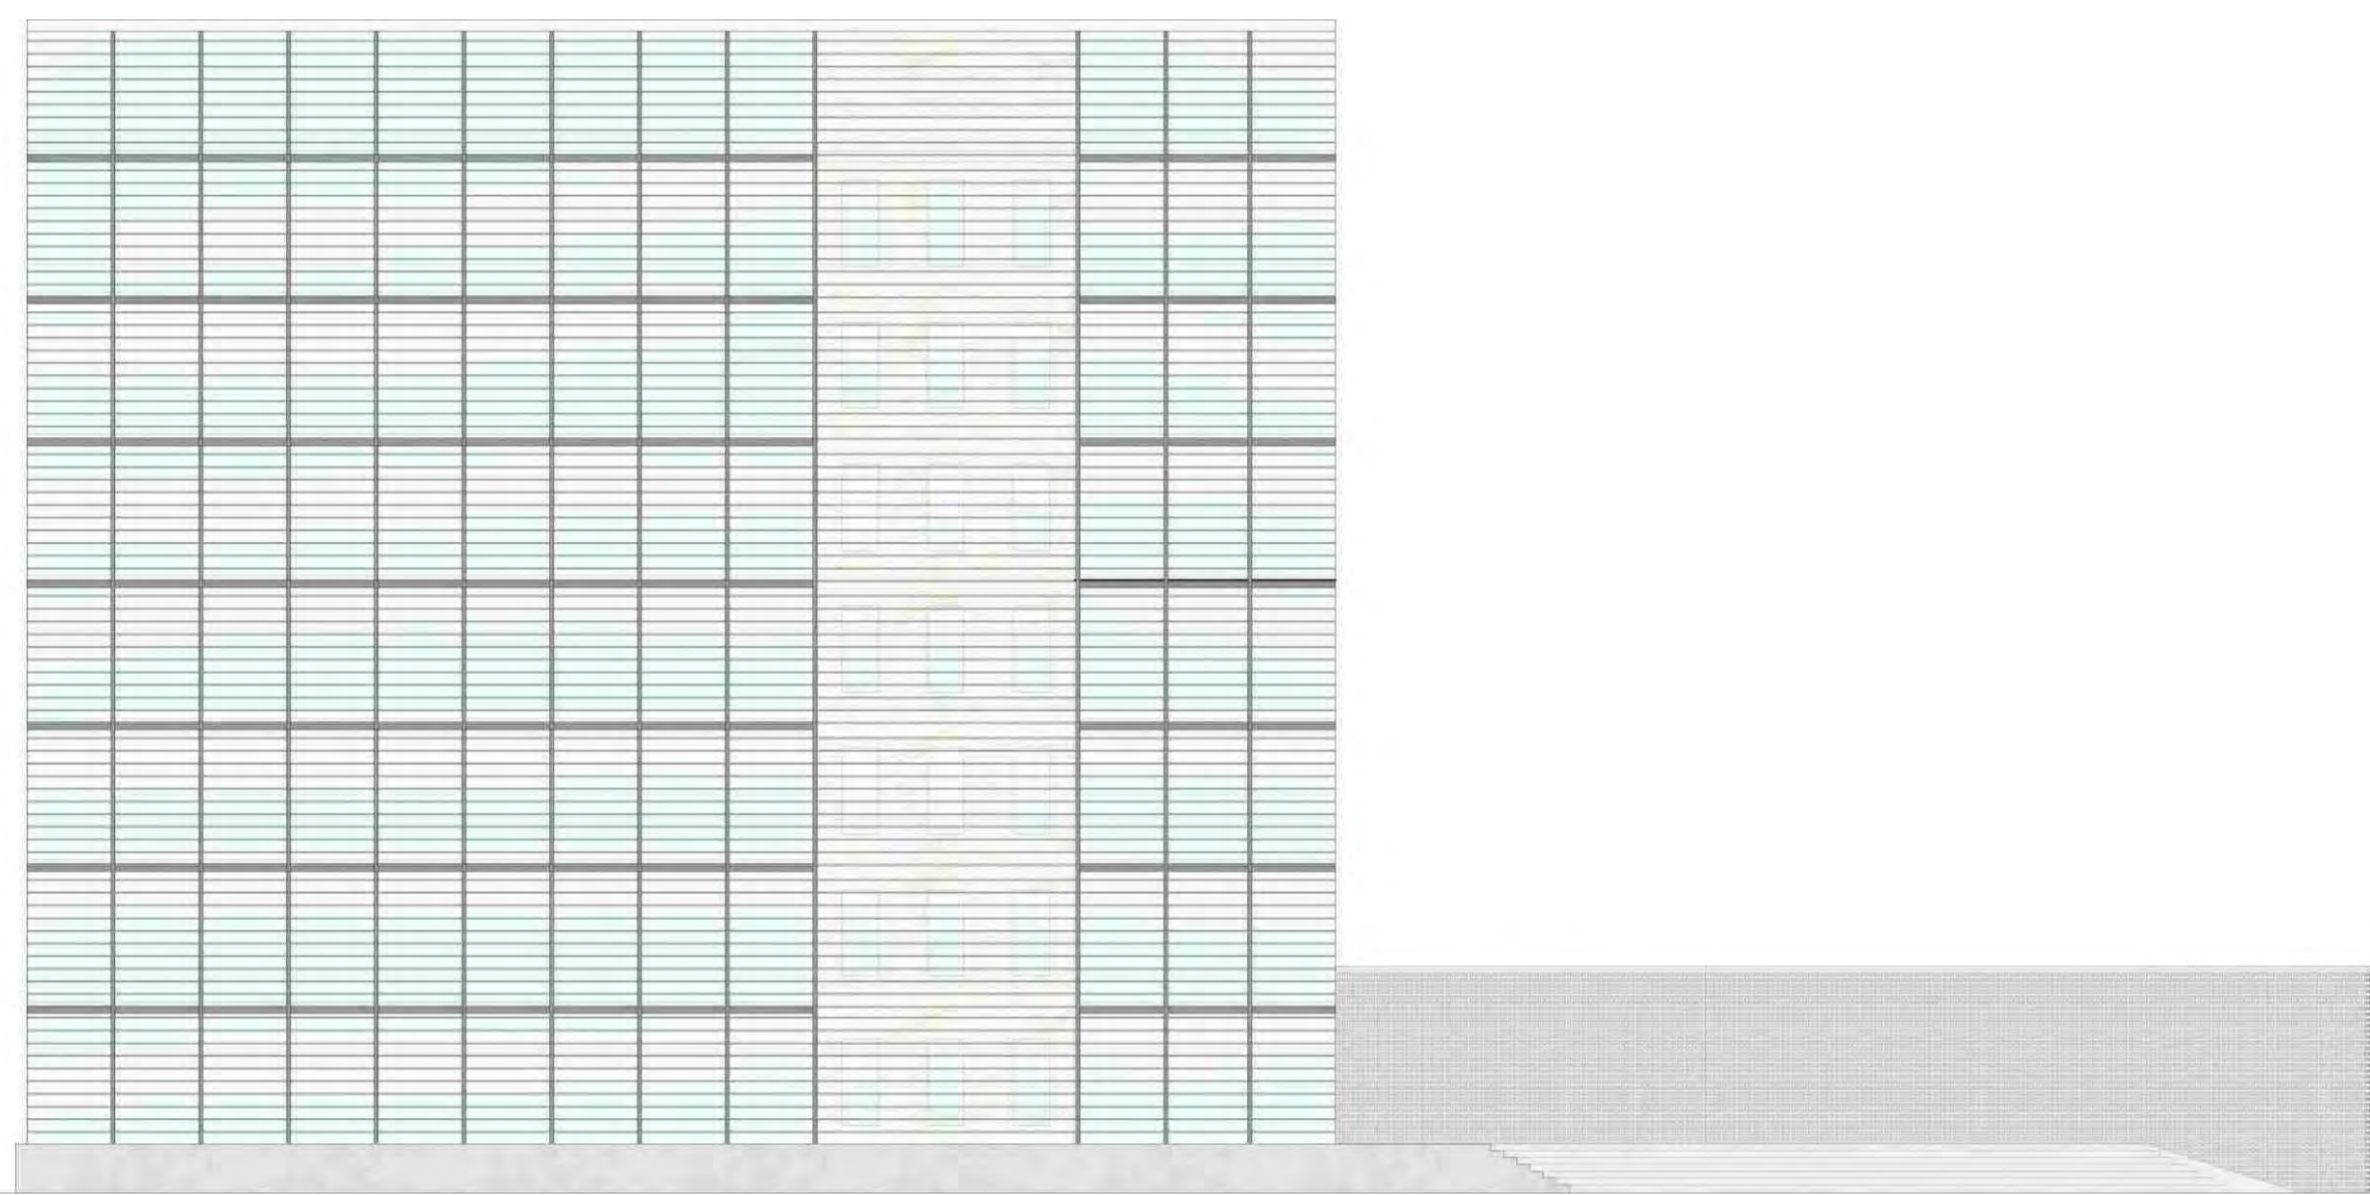

FACHADA OESTE
E=1:200

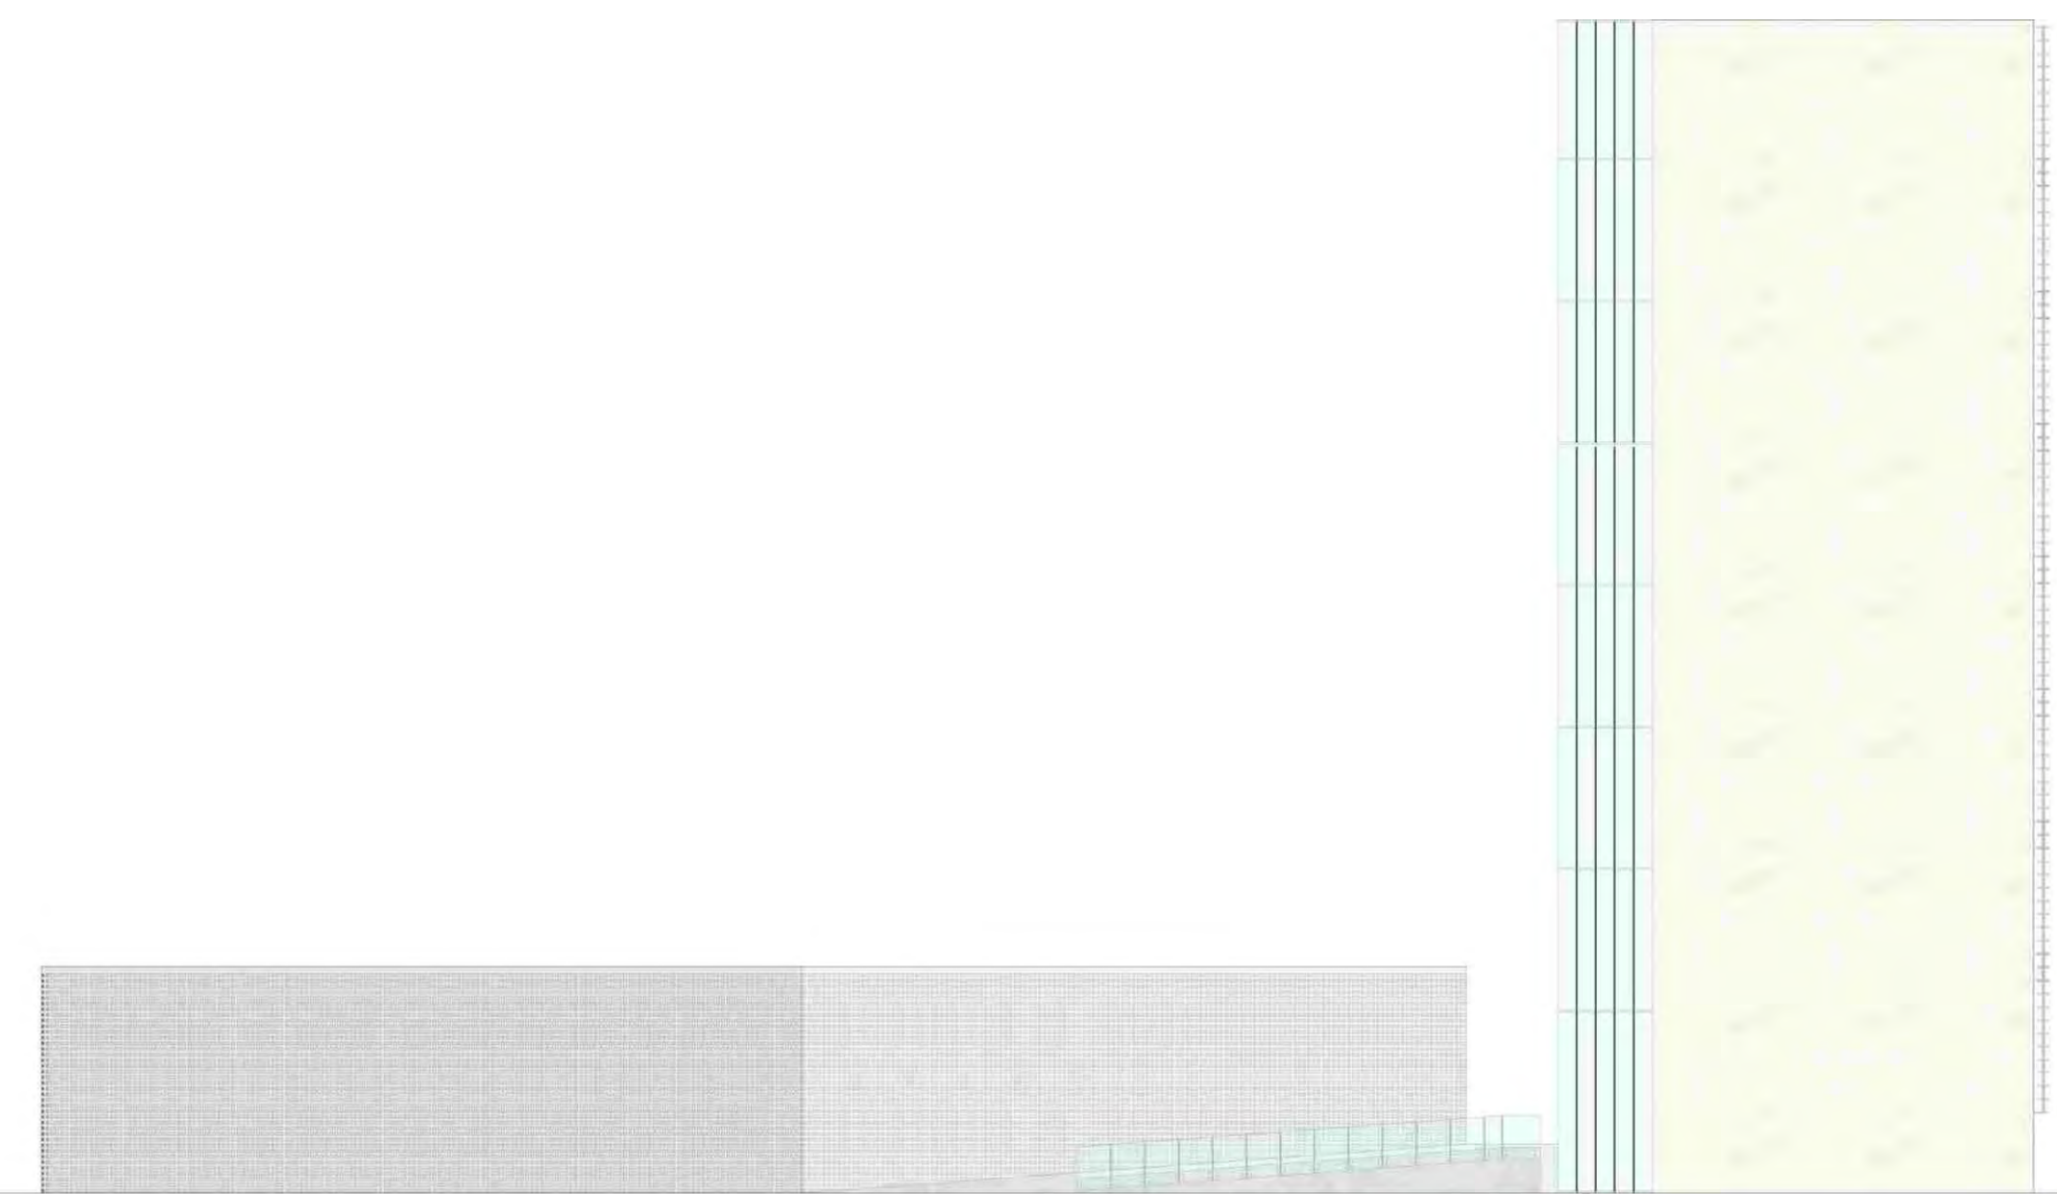


FACHADA LESTE
E=1:200

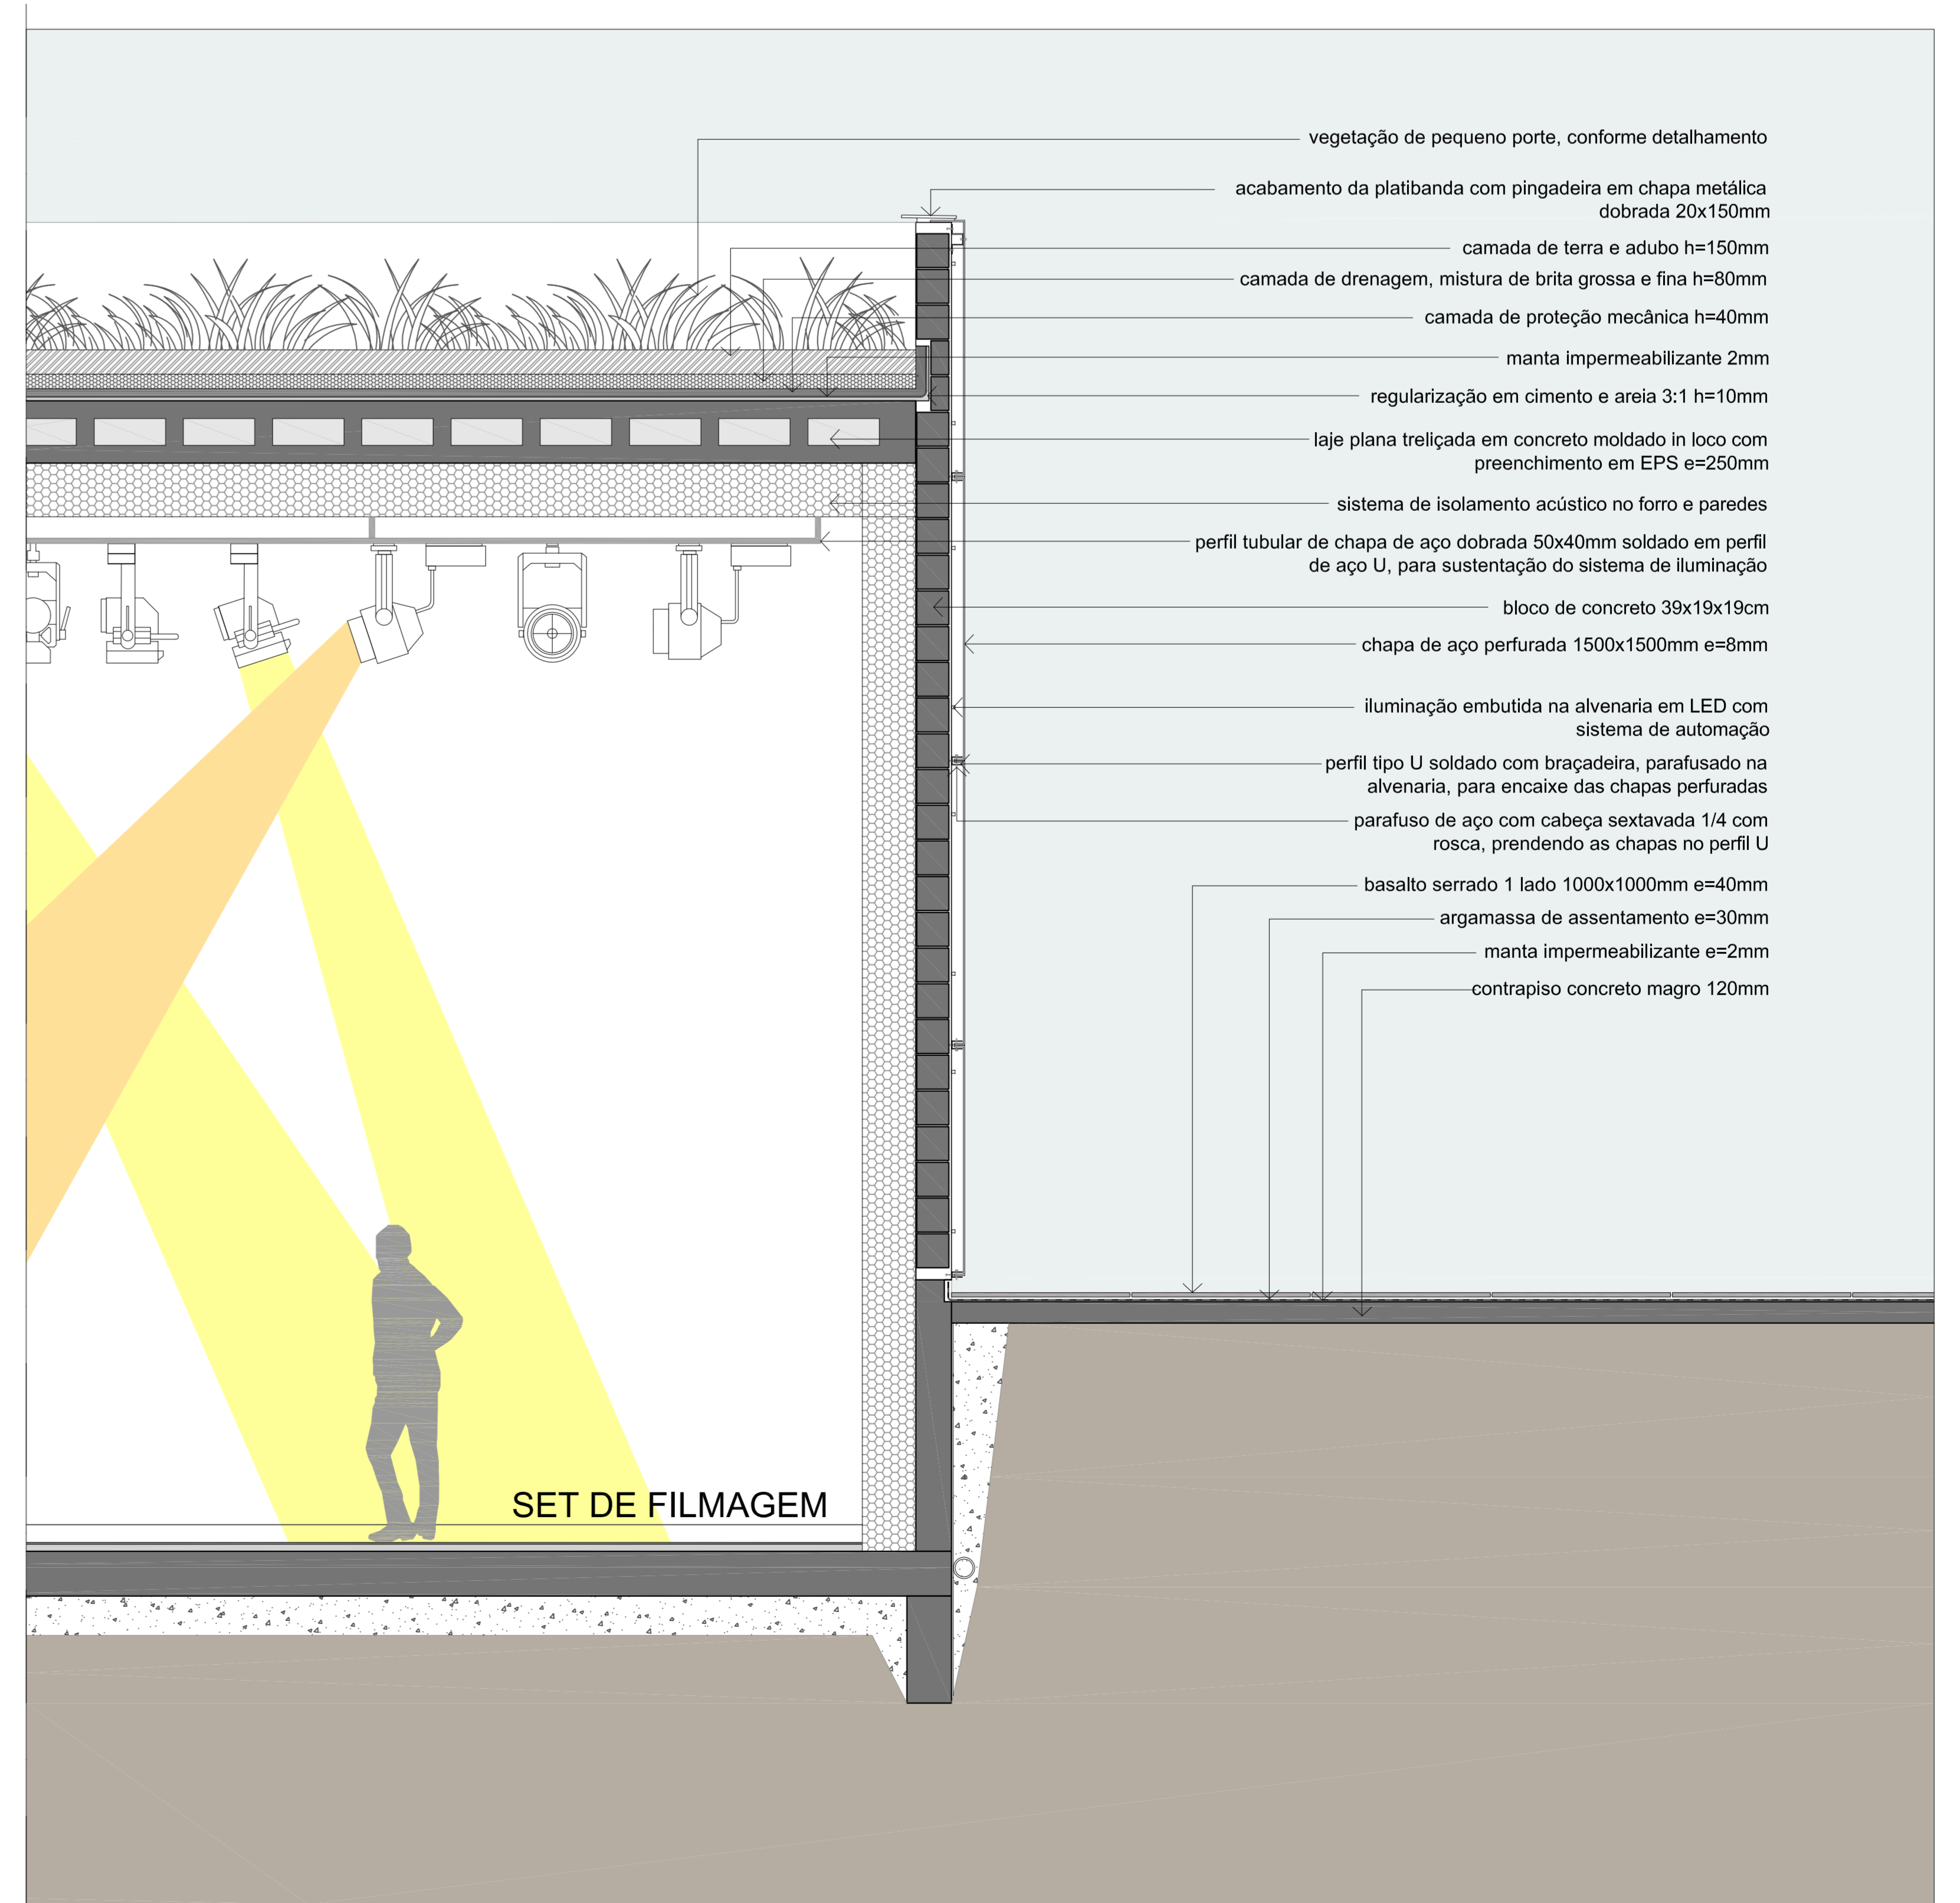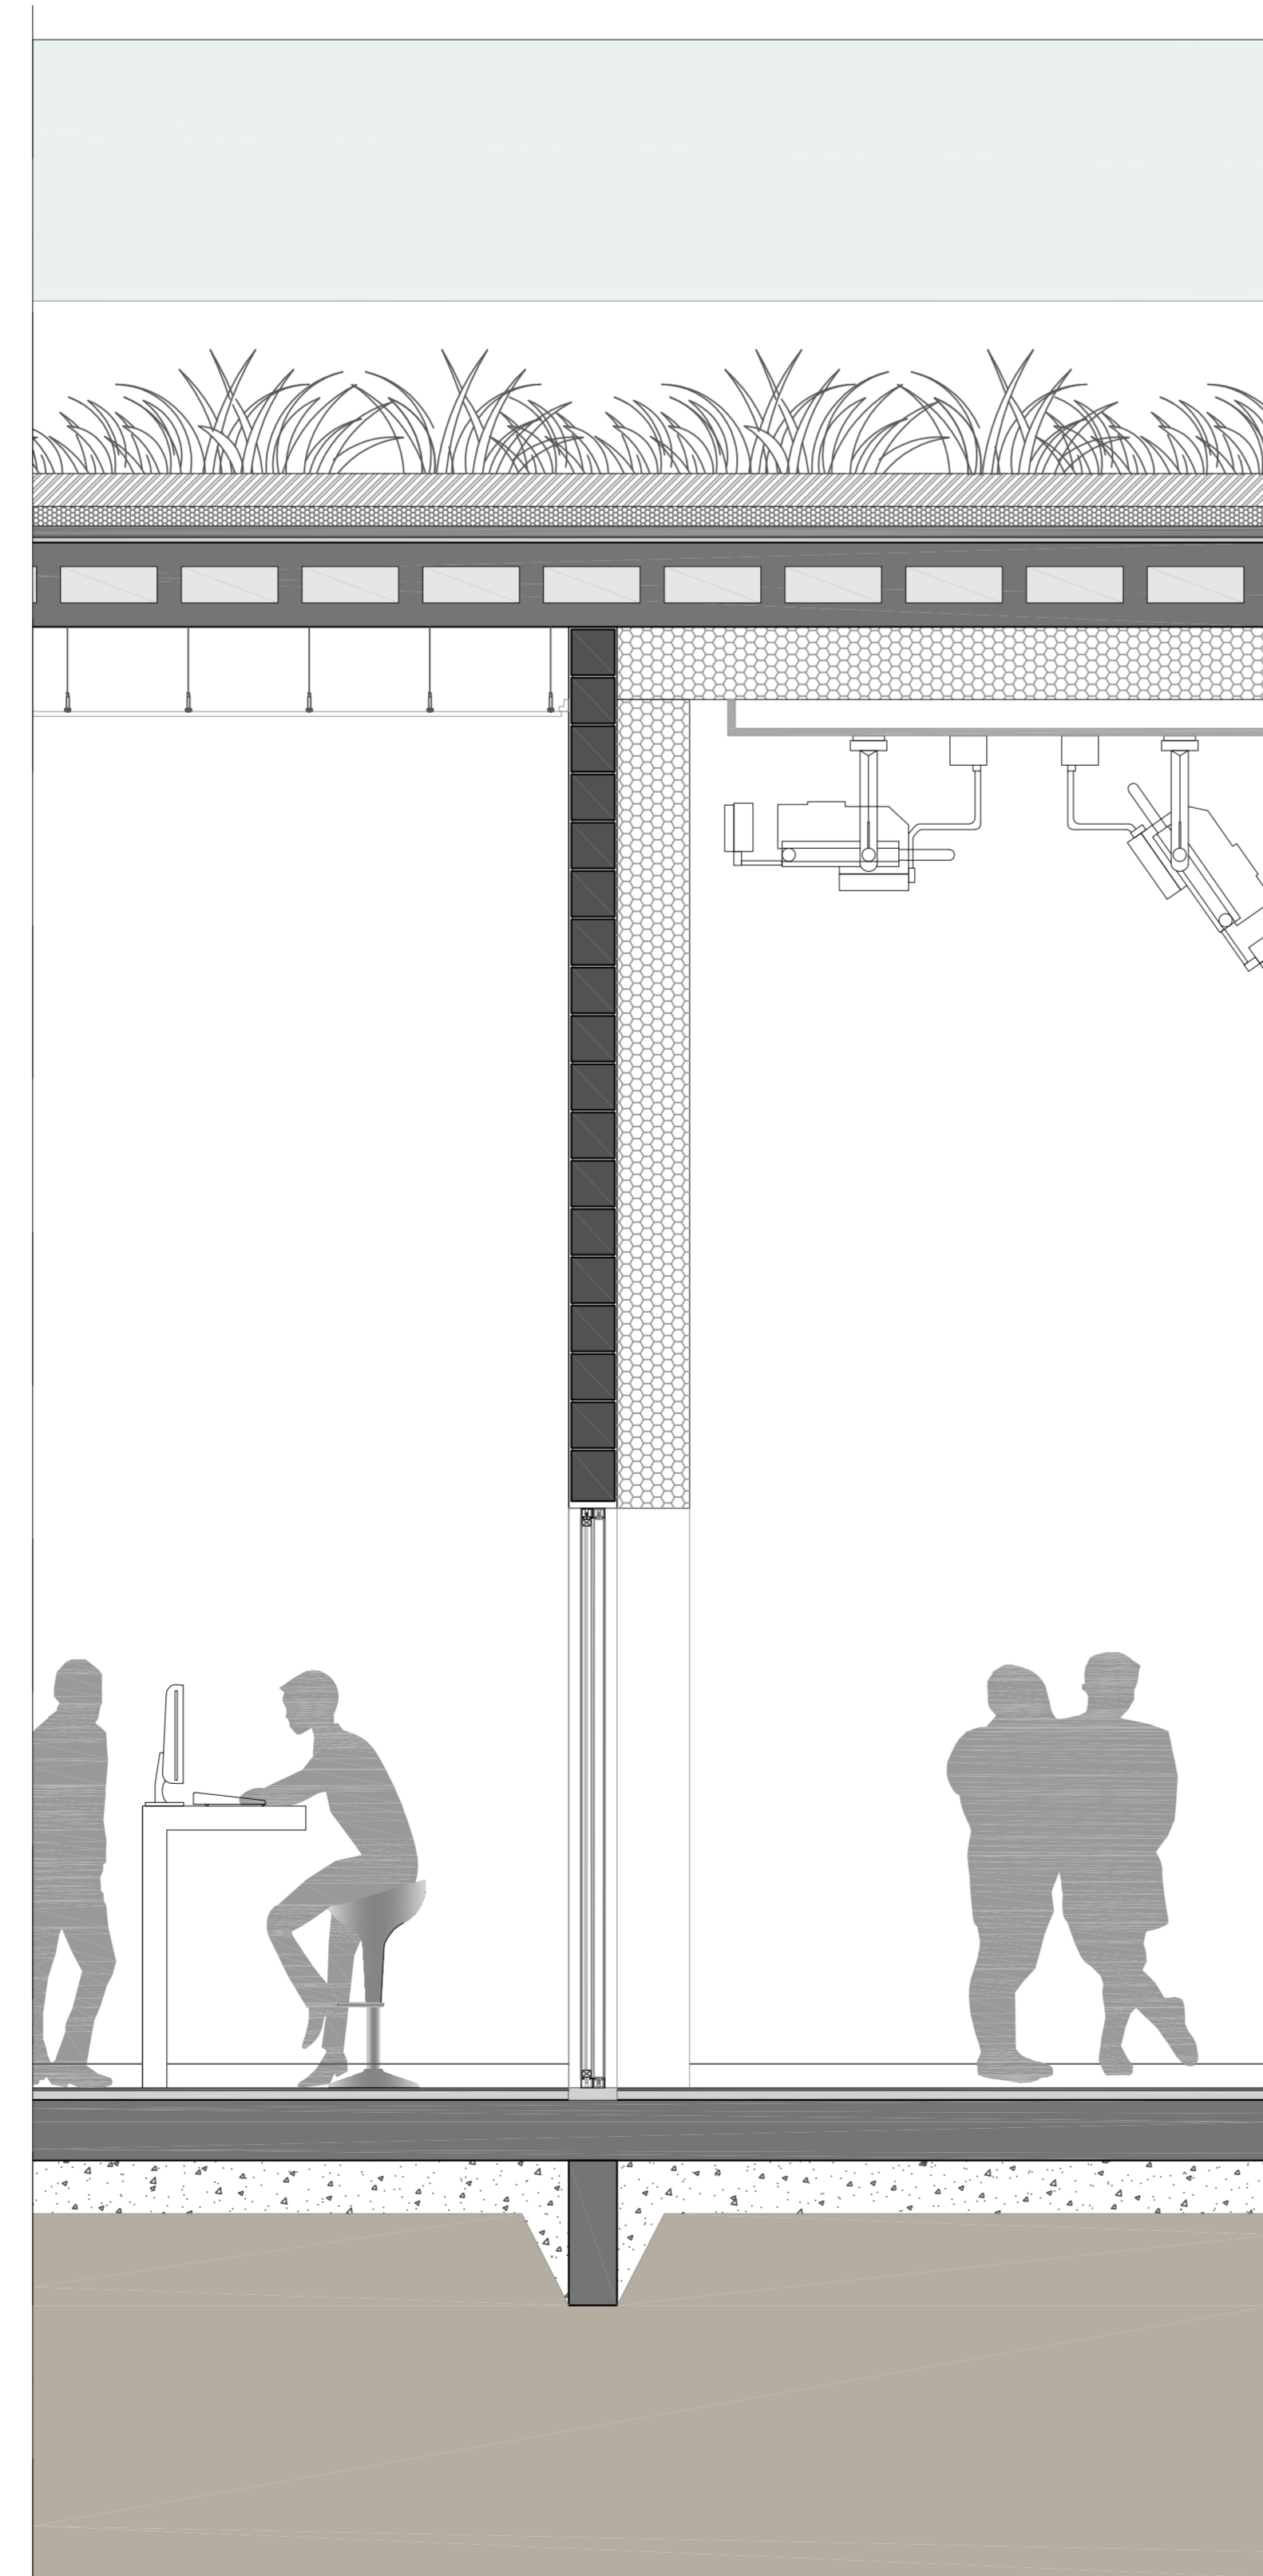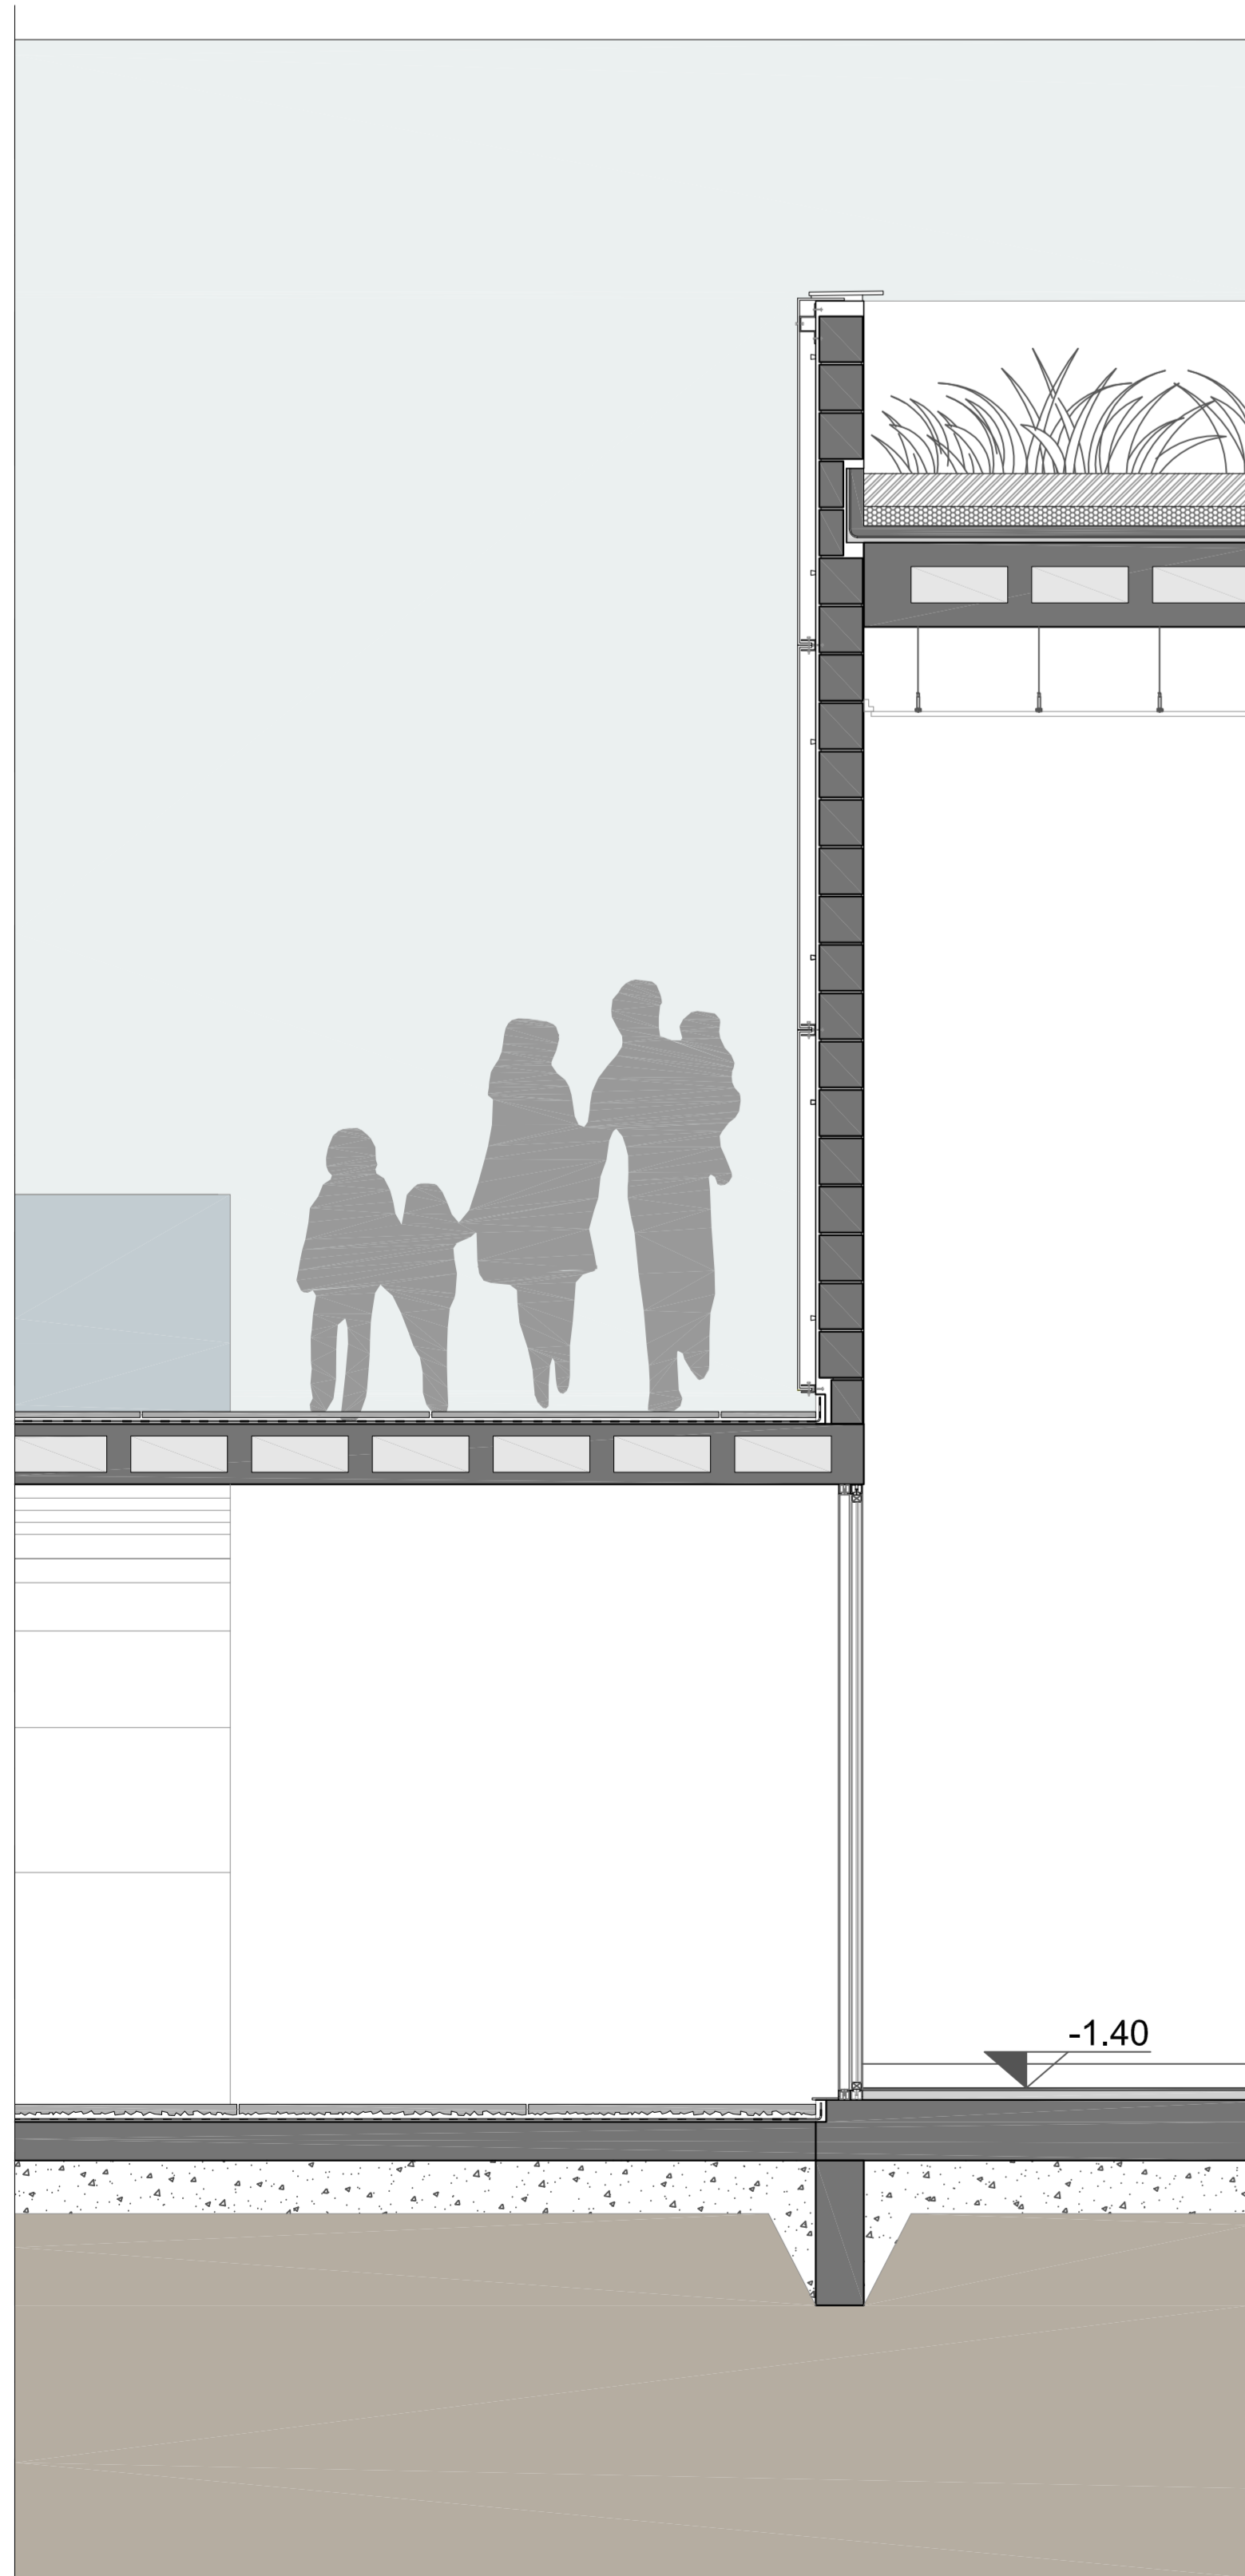

CORTE SETORIAL
E=1:25



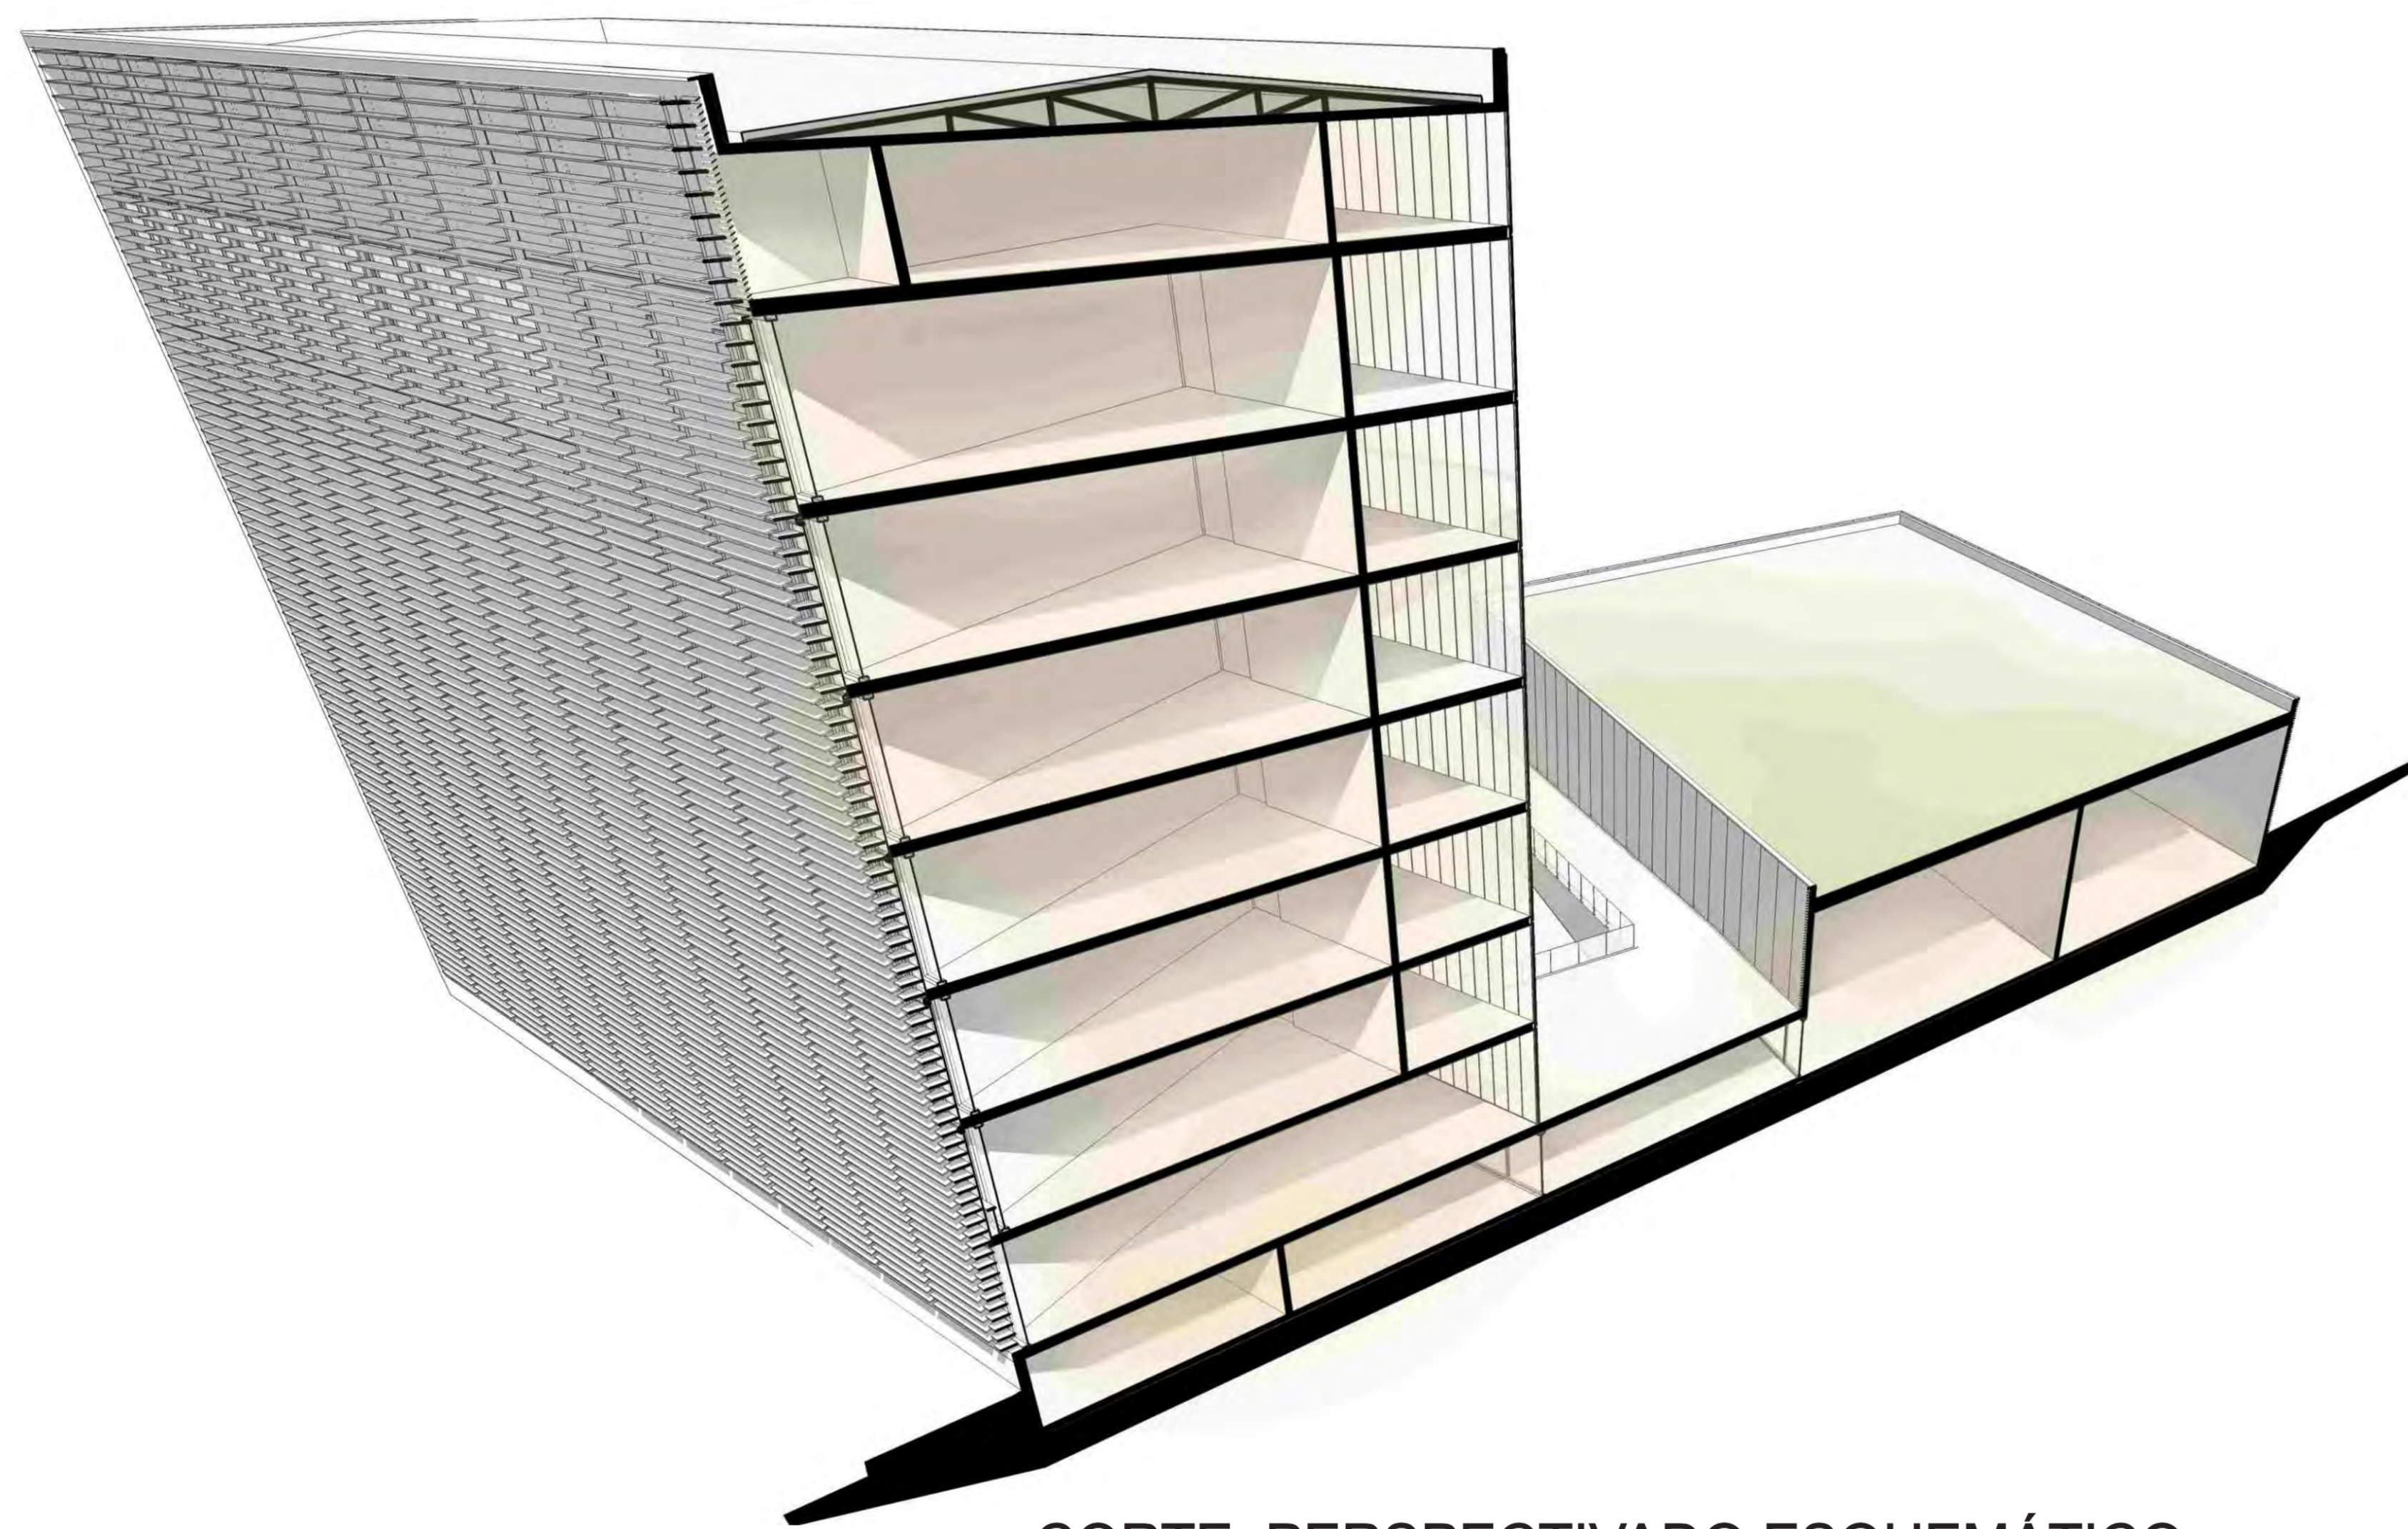


CORTE PERSPECTIVADO ESQUEMÁTICO

PAVIMENTO TÉCNICO EQUIPAMENTO DE SERVIÇOS	PAVIMENTO TÉCNICO SERVIÇOS	PAVIMENTO TÉCNICO EQUIPAMENTO DE SERVIÇOS	PAVIMENTO TÉCNICO EQUIPAMENTO DE SERVIÇOS	PAVIMENTO TÉCNICO EQUIPAMENTO DE SERVIÇOS
PÓS-PRODUÇÃO		PÓS-PRODUÇÃO	PÓS-PRODUÇÃO	PÓS-PRODUÇÃO
SALA DE PROFESSORES		SALA DE	REDEFINIÇÃO	REDEFINIÇÃO
SALA DE PROFESSORES		SALA DE	SALA DE	SALA DE
SALA DE PROFESSORES		SALA DE	SALA DE	SALA DE
PÓS-PRODUÇÃO		SALA DE	SALA DE	SALA DE
PÓS-PRODUÇÃO		SALA DE	SALA DE	SALA DE
CADERNA		ESPANÇO DE	ESPANÇO DE	ESPANÇO DE
LOBBY		REDEFINIÇÃO	REDEFINIÇÃO	REDEFINIÇÃO
REDEFINIÇÃO		REDEFINIÇÃO	REDEFINIÇÃO	REDEFINIÇÃO

CORTE AA E=1:200



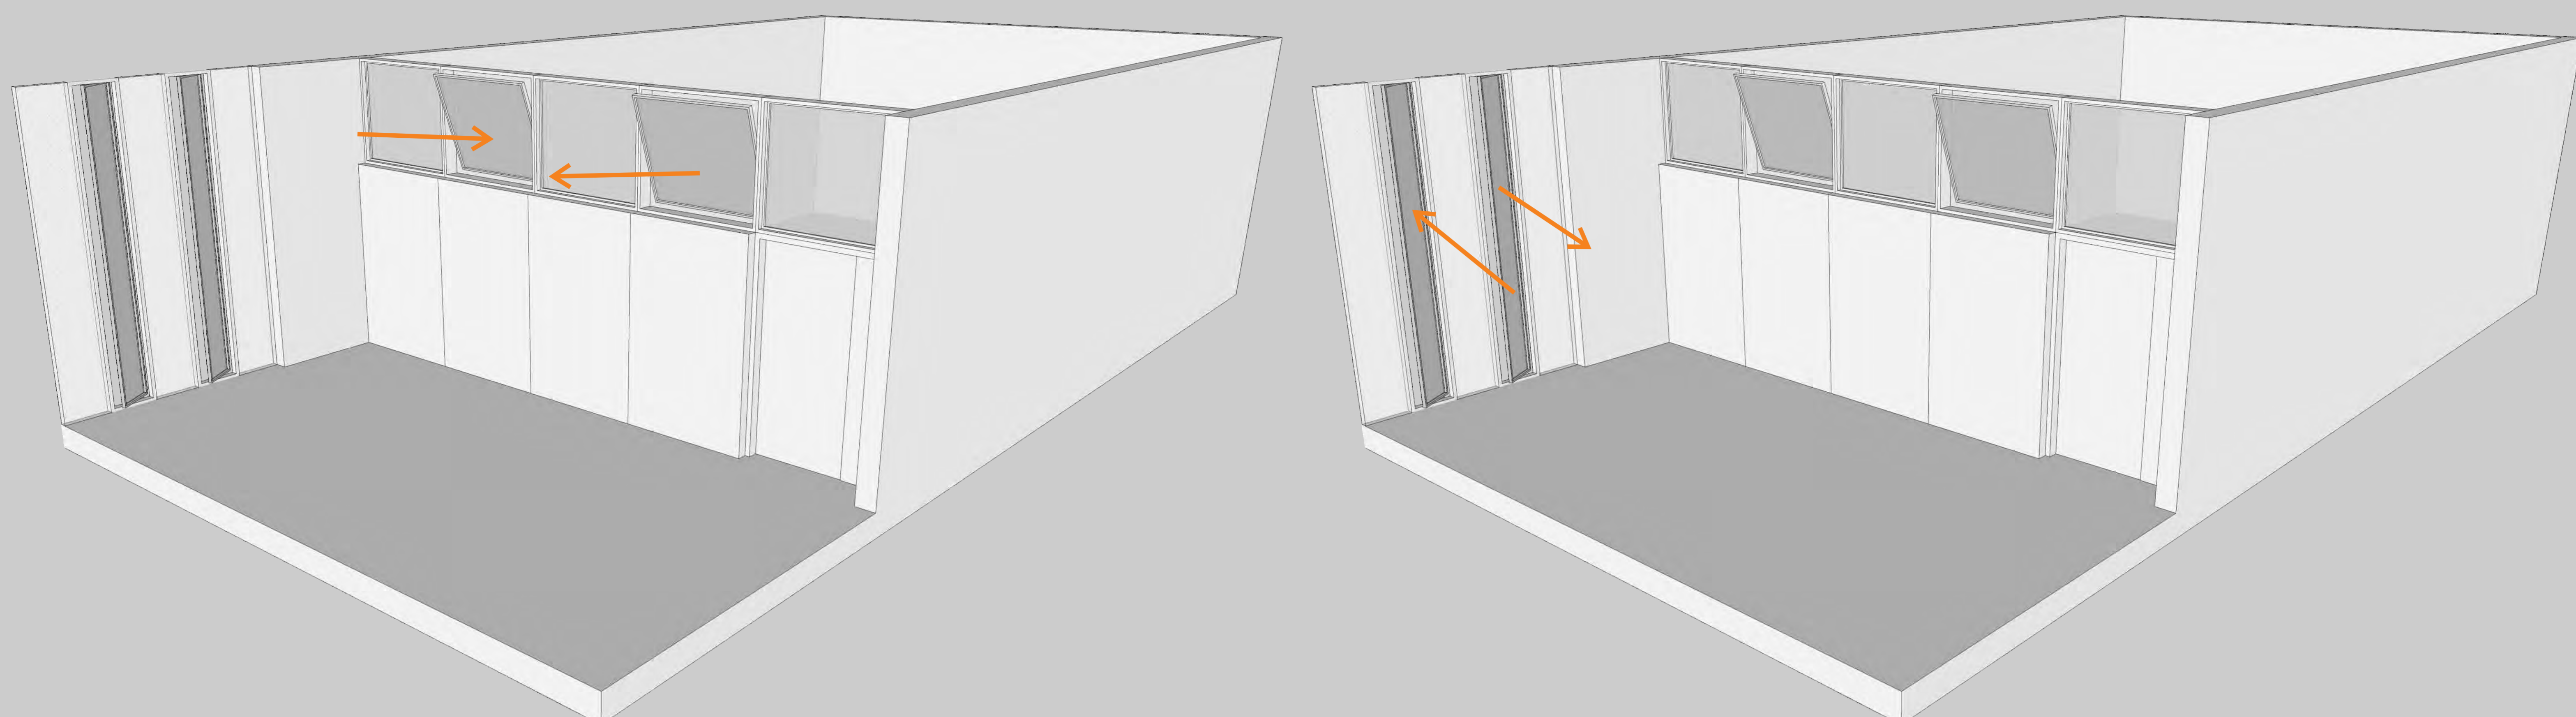

VENTILAÇÃO CRUZADA DE AR E VENTILAÇÃO CRUZADA COM A FACHADA INTERNA E EXTERNA DAS SALAS DE AULA

VENTILAÇÃO CRUZADA NA CIRCULAÇÃO COM A ABERTURA DAS JANELAS PIVOTANTES QUE SÃO INTERCALADAS COM O U-GLASS DAS FACHADAS LESTE E OESTE

